



### Ситуаційна схема

Додаток\_\_ до рішення виконавчого комітету  
2020 №




Назва об'єкта: комплексна схема розміщення  
тимчасових споруд для провадження  
підприємницької діяльності в межах  
вулиць міста Луцька

Адреса : вул. Дубнівська

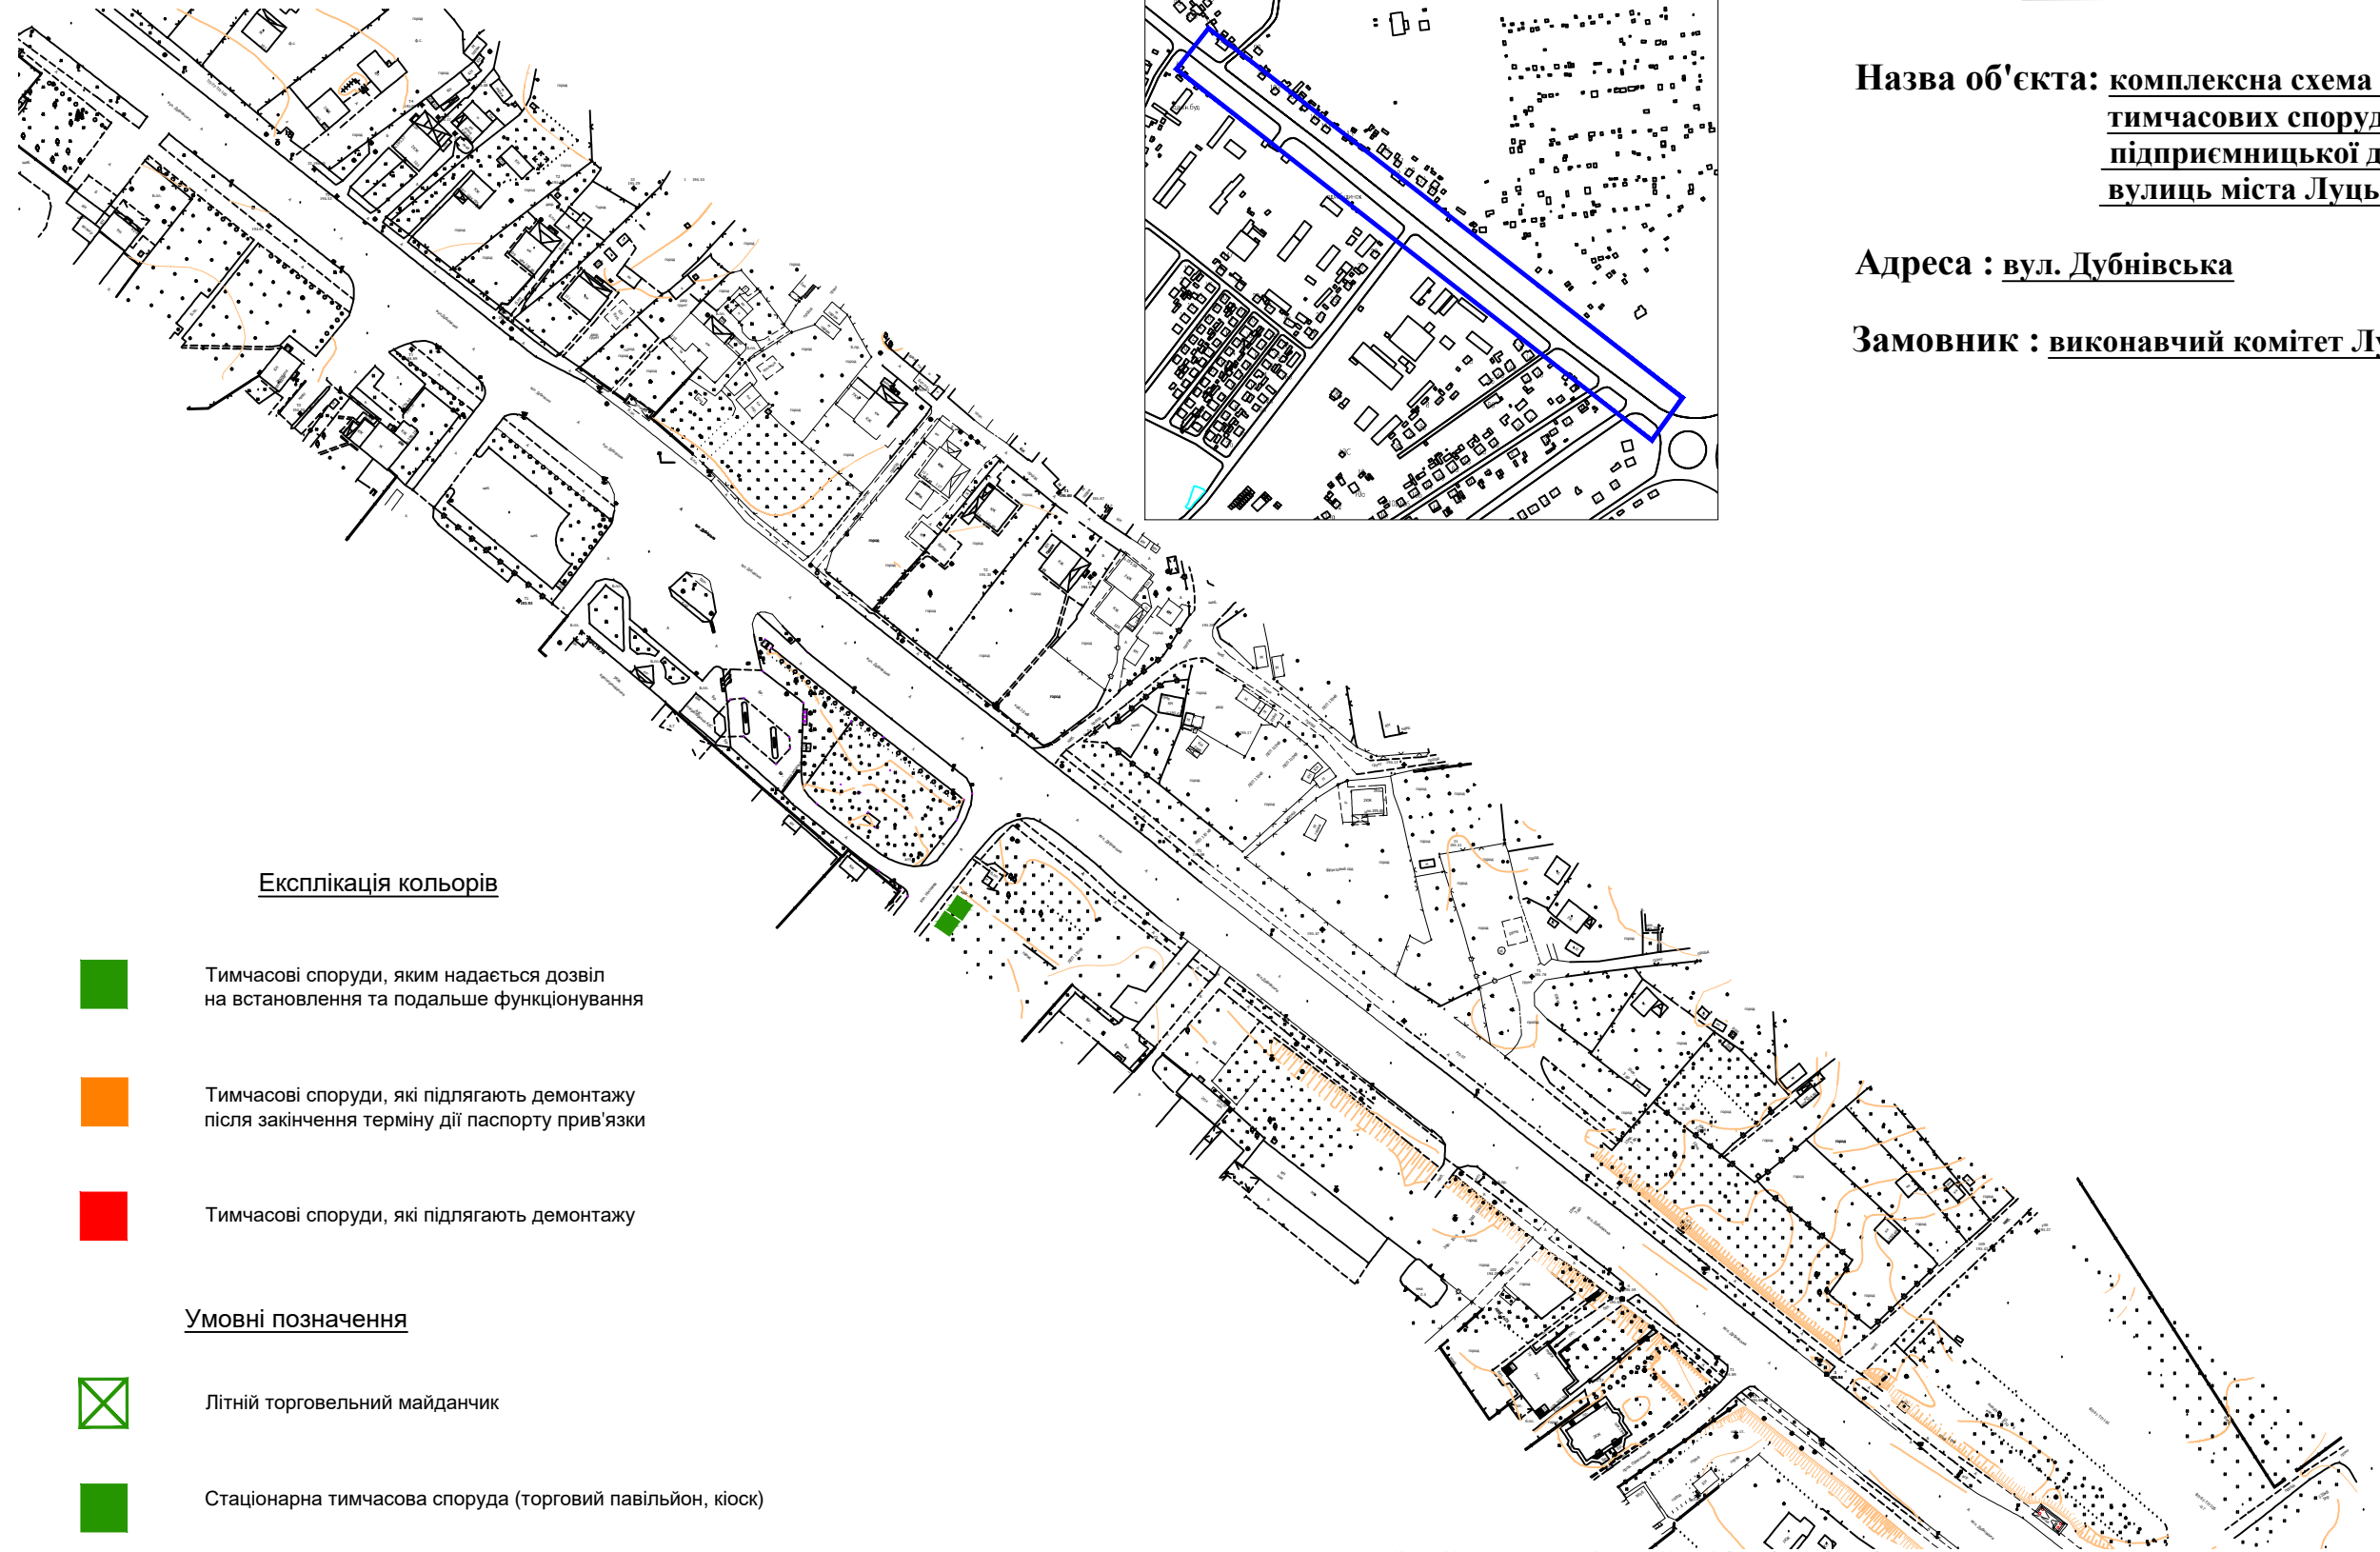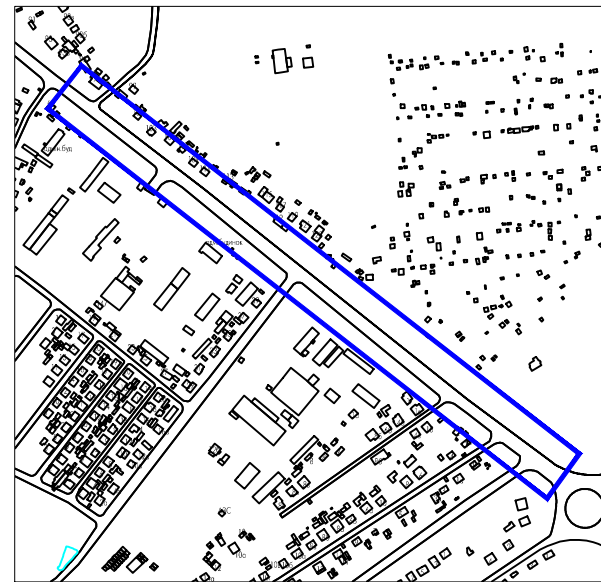



Замовник : виконавчий комітет Луцької міської ради

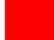

#### Експлікація кольорів

-  Тимчасові споруди, яким надається дозвіл на встановлення та подальше функціонування
-  Тимчасові споруди, які підлягають демонтажу після закінчення терміну дії паспорту прив'язки
-  Тимчасові споруди, які підлягають демонтажу

#### Умовні позначення

-  Літній торговельний майданчик
-  Стационарна тимчасова споруда (торговий павільйон, кіоск)
-  Зупинка громадського транспорту з торговим павільйоном, кіоском
-  Пересувна тимчасова споруда (низькотемпературний прилавок, торговельний лоток, торговельний автомат, інші пристрої для сезонної роздрібної торгівлі та іншої підприємницької діяльності)

**ЗАСТУПНИК МІСЬКОГО ГОЛОВИ,  
КЕРУЮЧИЙ СПРАВАМИ ВИКОНКОМУ**

**ЮРІЙ ВЕРБИЧ**

Управління містобудування та архітектури			
Нач. управління	Гуз В.В.		
Виконав	Висоцька С.А.		
Перевірив	Гула С.В.		