








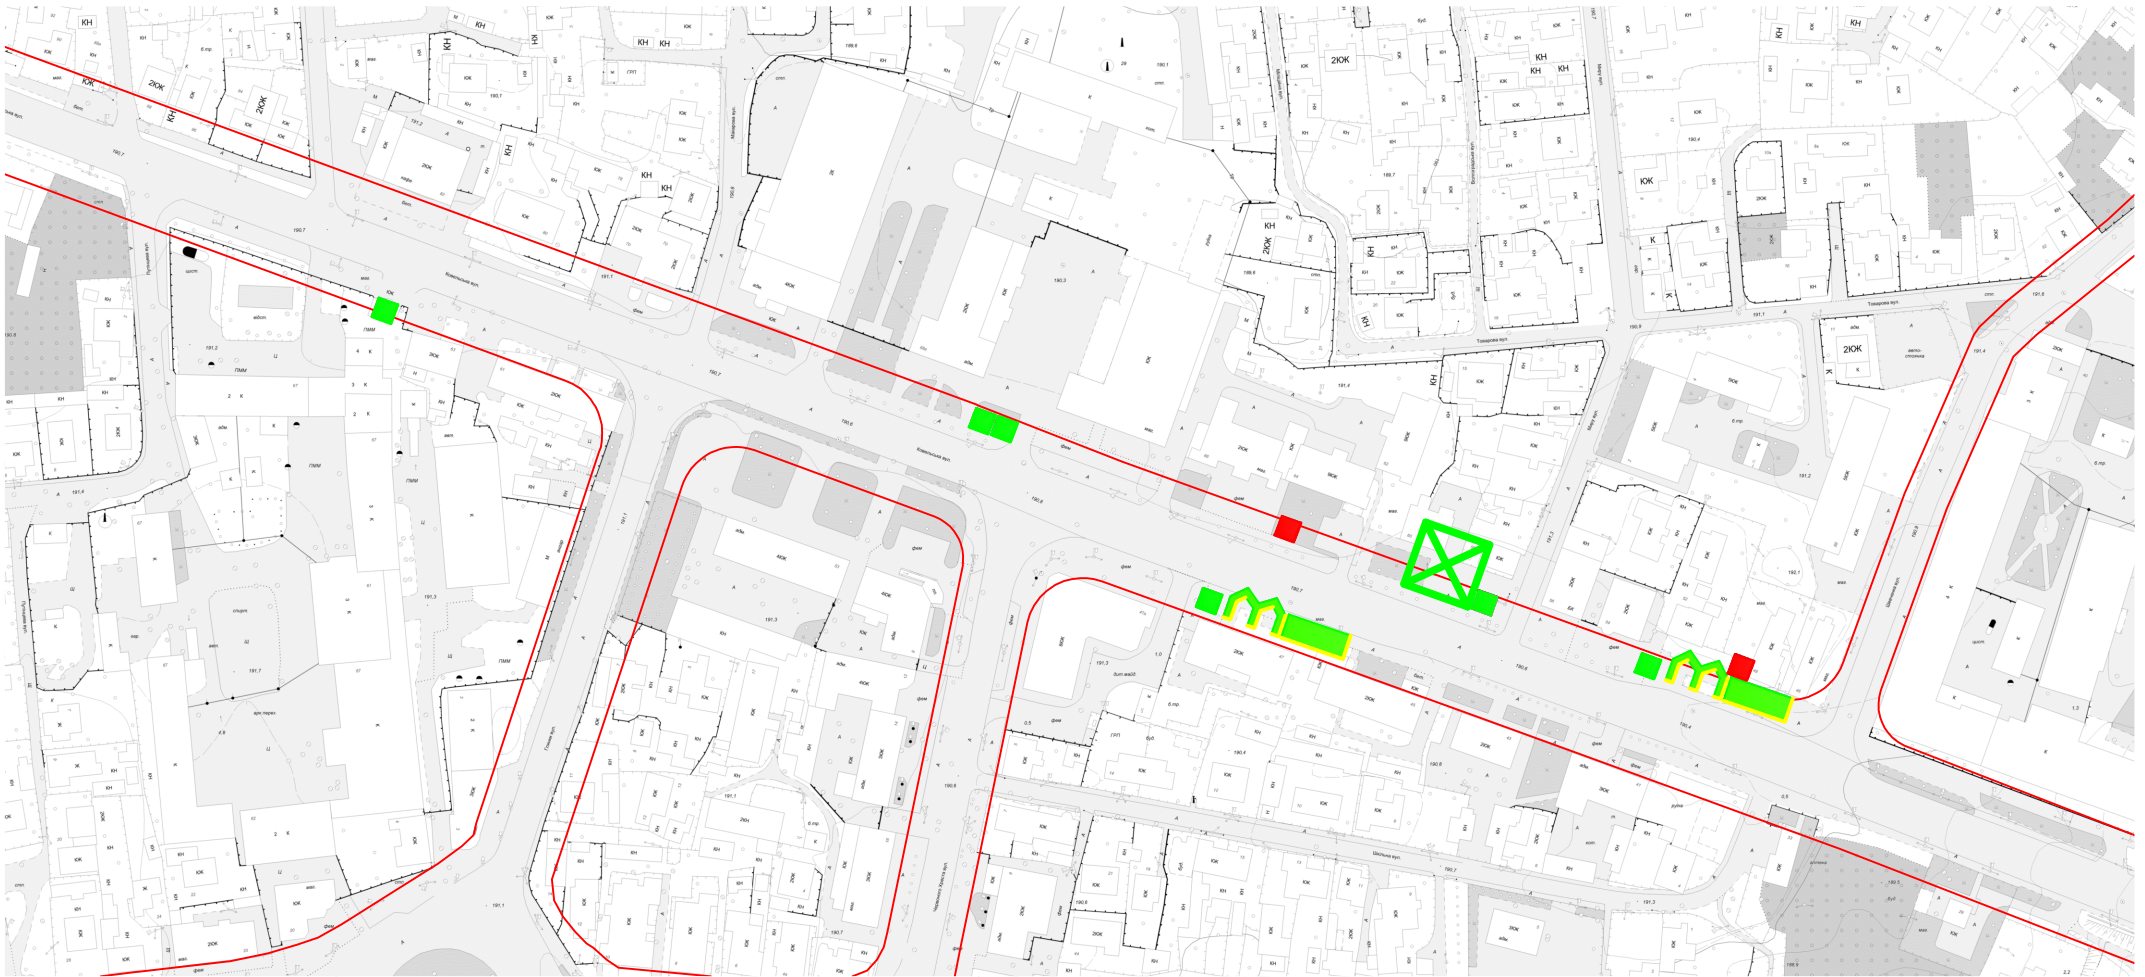
Назва об'єкта: комплексна схема розміщення тимчасових споруд для провадження підприємницької діяльності.

Адреса об'єкта: вул. Ковельська

Замовник: виконавчий комітет Луцької міської ради

- Умовні позначення**
-  Літній торговельний майданчик
  -  Тимчасова споруда (торговельний павільйон, кіоск)
  -  Торговельний лоток, пересувне торгове обладнання
  -  Група спортивного обладнання "стежина здоров'я"

- Експлікація кольорів**
-  Тимчасові споруди, яким надається дозвіл на встановлення та подальше функціонування
  -  Тимчасові споруди, які підлягають демонтажу після закінчення терміну дії паспорта прив'язки
  -  Тимчасові споруди, які підлягають демонтажу



ЗАСТУПНИК МІСЬКОГО ГОЛОВИ,  
КЕРУЮЧИЙ СПРАВАМИ ВИКОНКОМУ ЮРІЙ ВЕРБИЧ

|  |           |         |  |
|--|-----------|---------|--|
|  |           |         |  |
|  | Розробив  | А.Сеник |  |
|  | Перевірів | Матвій  |  |