


Ситуаційна схема

Додаток до рішення виконавчого комітету
2017 № _____

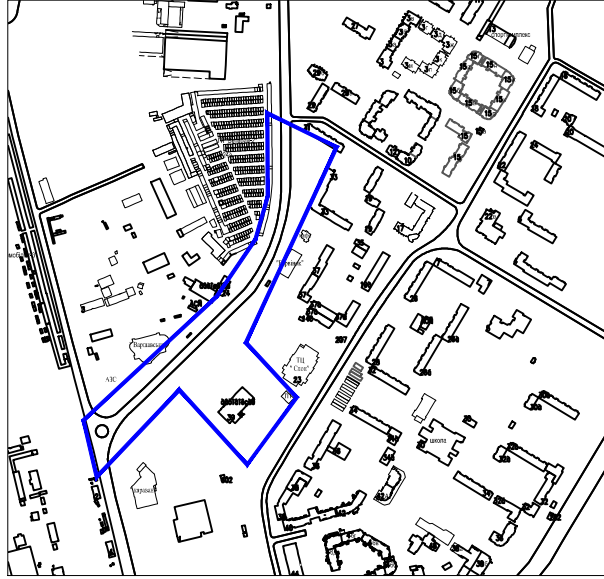



Назва об'єкта: комплексна схема розміщення тимчасових споруд для провадження підприємницької діяльності в межах вулиць міста Луцька


Адреса: вул. Конякіна

Замовник: виконавчий комітет Луцької міської ради

Експлікація кольорів


 Тимчасові споруди, яким надається дозвіл на встановлення та подальше функціонування


 Тимчасові споруди, які підлягають демонтажу після закінчення терміну дії паспорту прив'язки


 Тимчасові споруди, які підлягають демонтажу


Умовні позначення

 Літній торговельний майданчик

 Стационарна тимчасова споруда (торговий павільйон, кіоск)

 Зупинка громадського транспорту з торговим павільйоном, кіоском

 Пересувна тимчасова споруда (низькотемпературний прилавок, торговельний лоток, торговельний автомат, інші пристрої для сезонної роздрібної торгівлі та іншої підприємницької діяльності)

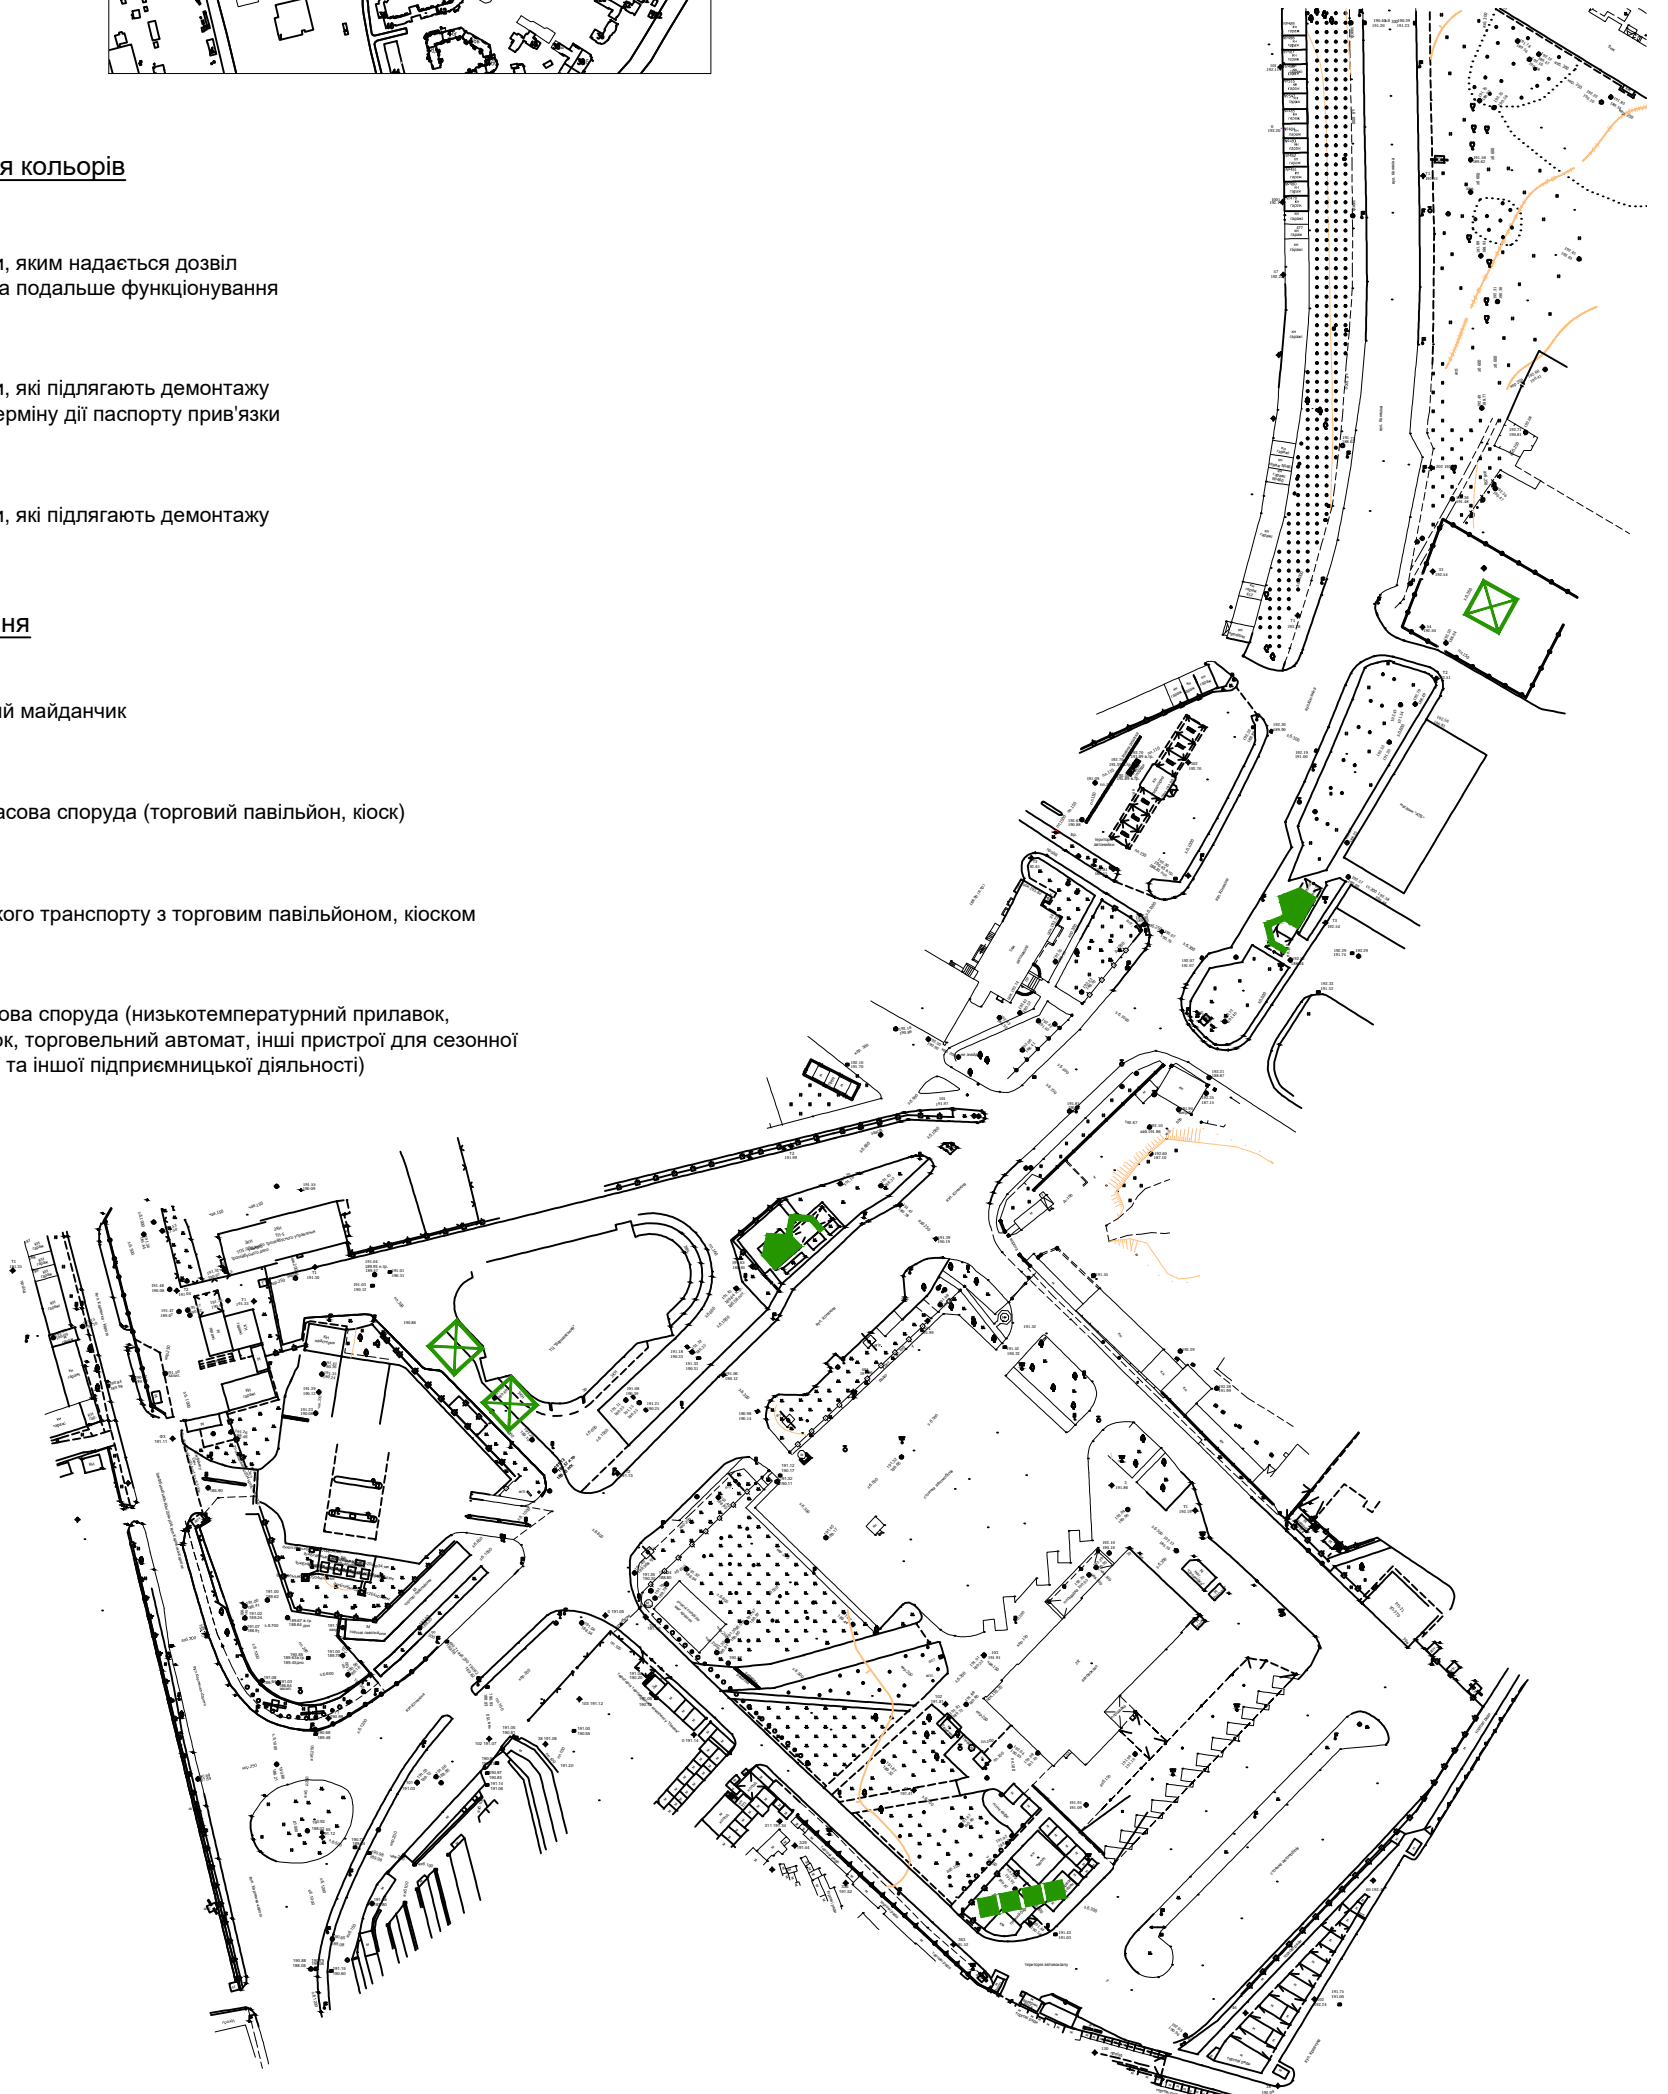

**ЗАСТУПНИК МІСЬКОГО ГОЛОВИ,
КЕРУЮЧИЙ СПРАВАМИ ВИКОНКОМУ**

ЮРІЙ ВЕРБИЧ

Управління містобудування та архітектури			
Нач. управління	Герасимюк Л.В.		
Виконав	Циц Р.Я.		
Перевірив	Гула С.В.		