



**Ситуаційна схема**

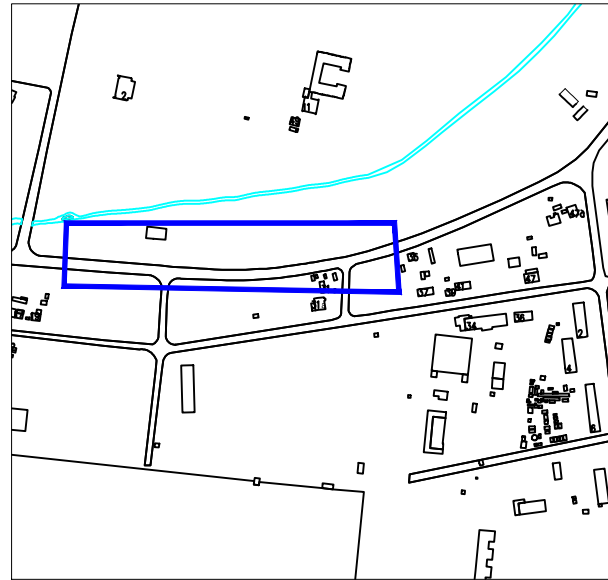

**Назва об'єкта:** комплексна схема розміщення  
тимчасових споруд для провадження  
підприємницької діяльності в межах  
вулиць міста Луцька

**Адреса :** вул. Окружна

**Замовник :** виконавчий комітет Луцької міської ради

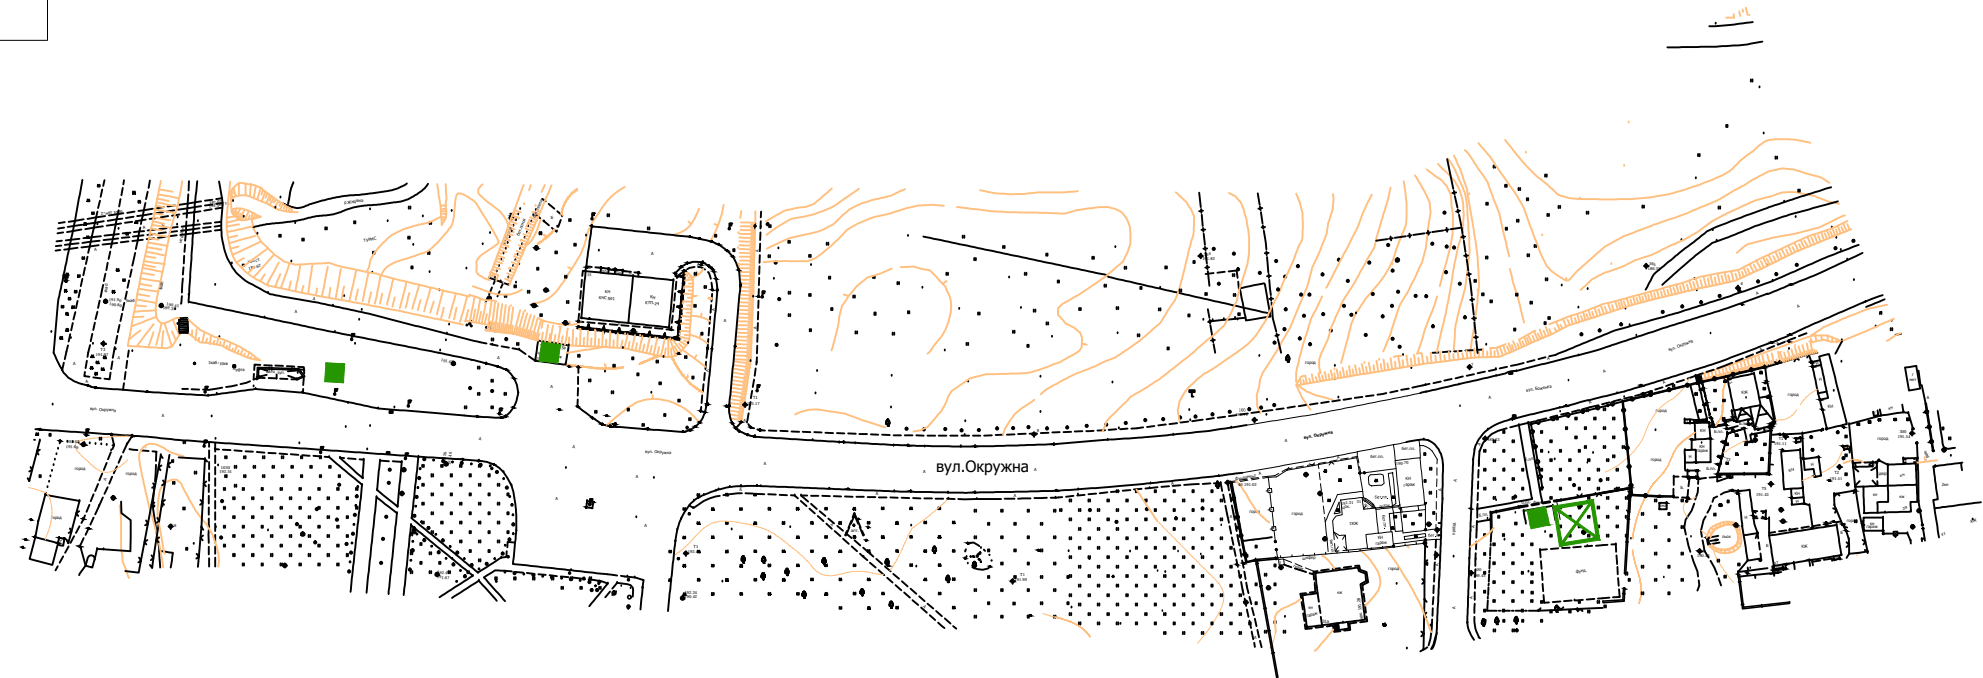

Експлікація кольорів

- Тимчасові споруди, яким надається дозвіл на встановлення та подальше функціонування
- Тимчасові споруди, які підлягають демонтажу після закінчення терміну дії паспорту прив'язки
- Тимчасові споруди, які підлягають демонтажу

Умовні позначення

- Літній торговельний майданчик
- Стаціонарна тимчасова споруда (торговий павільйон, кіоск)
- Зупинка громадського транспорту з торговим павільйоном, кіоском
- Пересувна тимчасова споруда (низькотемпературний прилавок, торговельний лоток, торговельний автомат, інші пристрої для сезонної роздрібної торгівлі та іншої підприємницької діяльності)

**ЗАСТУПНИК МІСЬКОГО ГОЛОВИ,  
КЕРУЮЧИЙ СПРАВАМИ ВИКОНКОМУ**

**ЮРІЙ ВЕРБИЧ**

Управління містобудування та архітектури			
Нач. управління	Герасимюк Л.В.		
Виконав	Циц Р.Я.		
Перевірив	Гула С.В.		