






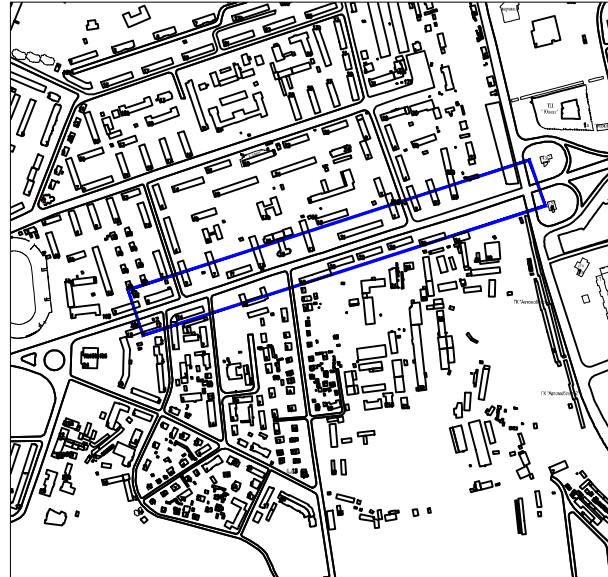


Ситуаційна схема




Умовні позначення

-  Літній торговельний майданчик
-  Стационарна тимчасова споруда (торговий павільйон, кіоск)
-  Зупинка громадського транспорту з торговим павільйоном, кіоском
-  Пересувна тимчасова споруда (низькотемпературний прилавок, торговельний лоток, торговельний автомат, інші пристрої для сезонної роздрібної торгівлі та іншої підприємницької діяльності)

Експлікація кольорів

-  Тимчасові споруди, яким надається дозвіл на встановлення та подальше функціонування
-  Тимчасові споруди, які підлягають демонтажу після закінчення терміну дії паспорту прив'язки
-  Тимчасові споруди, які підлягають демонтажу

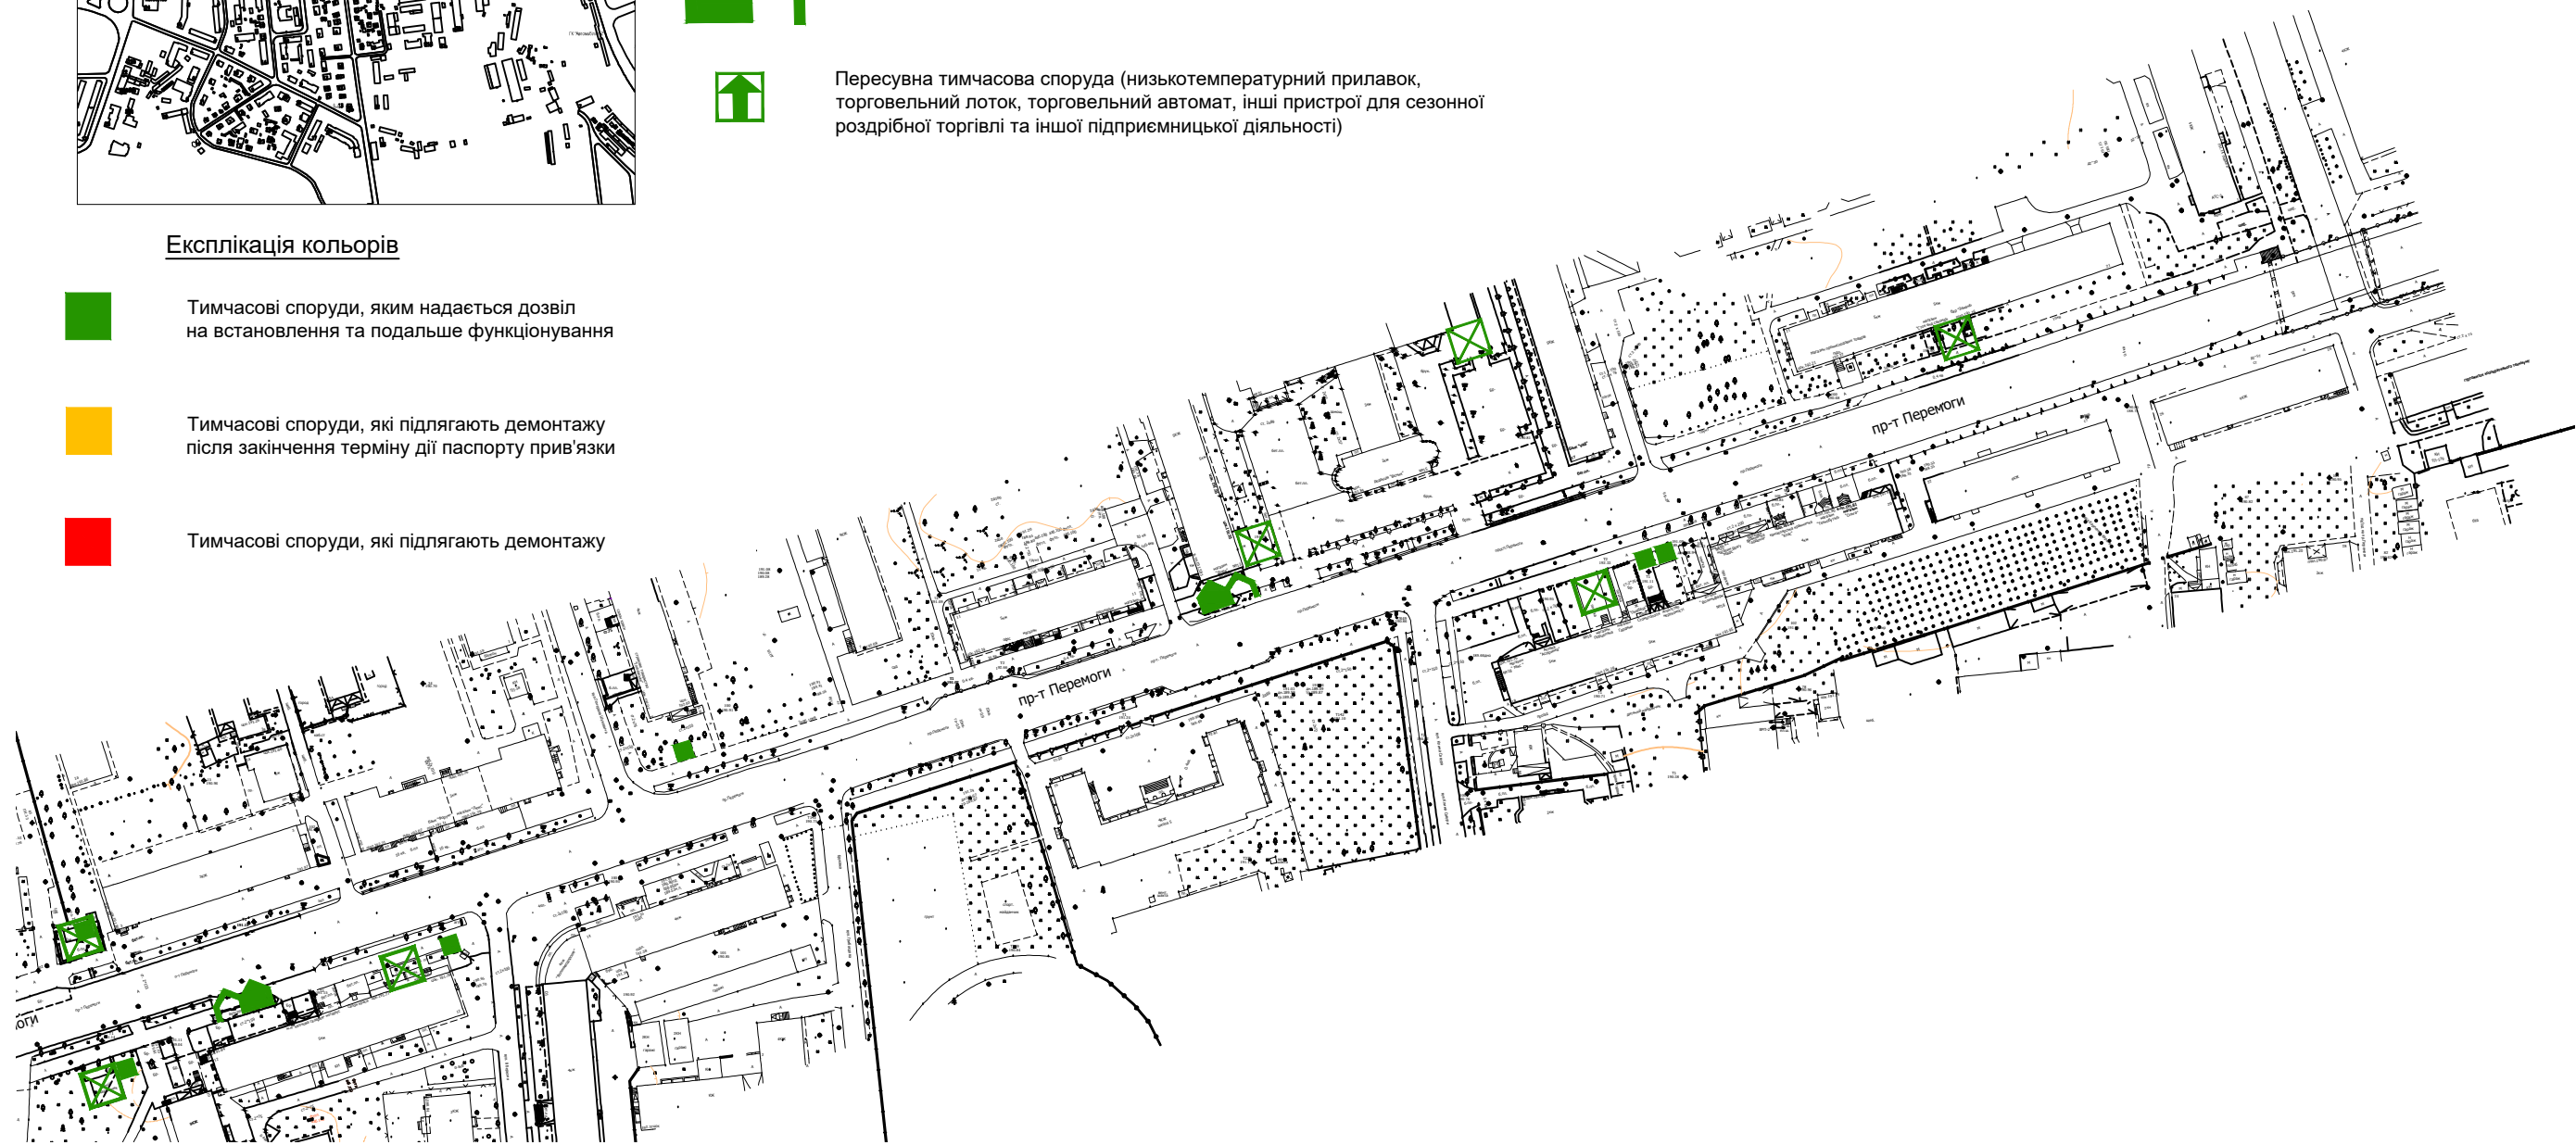

Назва об'єкта: комплексна схема розміщення тимчасових споруд для провадження підприємницької діяльності в межах вулиць міста Луцька

Адреса : пр-т Василя Мойсея, пр-т Перемоги

Замовник : виконавчий комітет Луцької міської ради

**ЗАСТУПНИК МІСЬКОГО ГОЛОВИ,
КЕРУЮЧИЙ СПРАВАМИ ВИКОНКОМУ**

ЮРІЙ ВЕРБИЧ

Управління містобудування та архітектури			
Нач. управління	Герасимюк Л.В.		
Виконав	Циц Р.Я.		
Перевірив	Гула С.В.		