


СХЕМА ГЕНПЛАНУ

Додаток до рішення виконавчого комітету
2019 №

Назва об'єкта: коригування проєкту детального
плану території житлового кварталу на вулиці
Рівненській у місті Луцьку

Забудовник : Управління капітального
будівництва Луцької міської ради

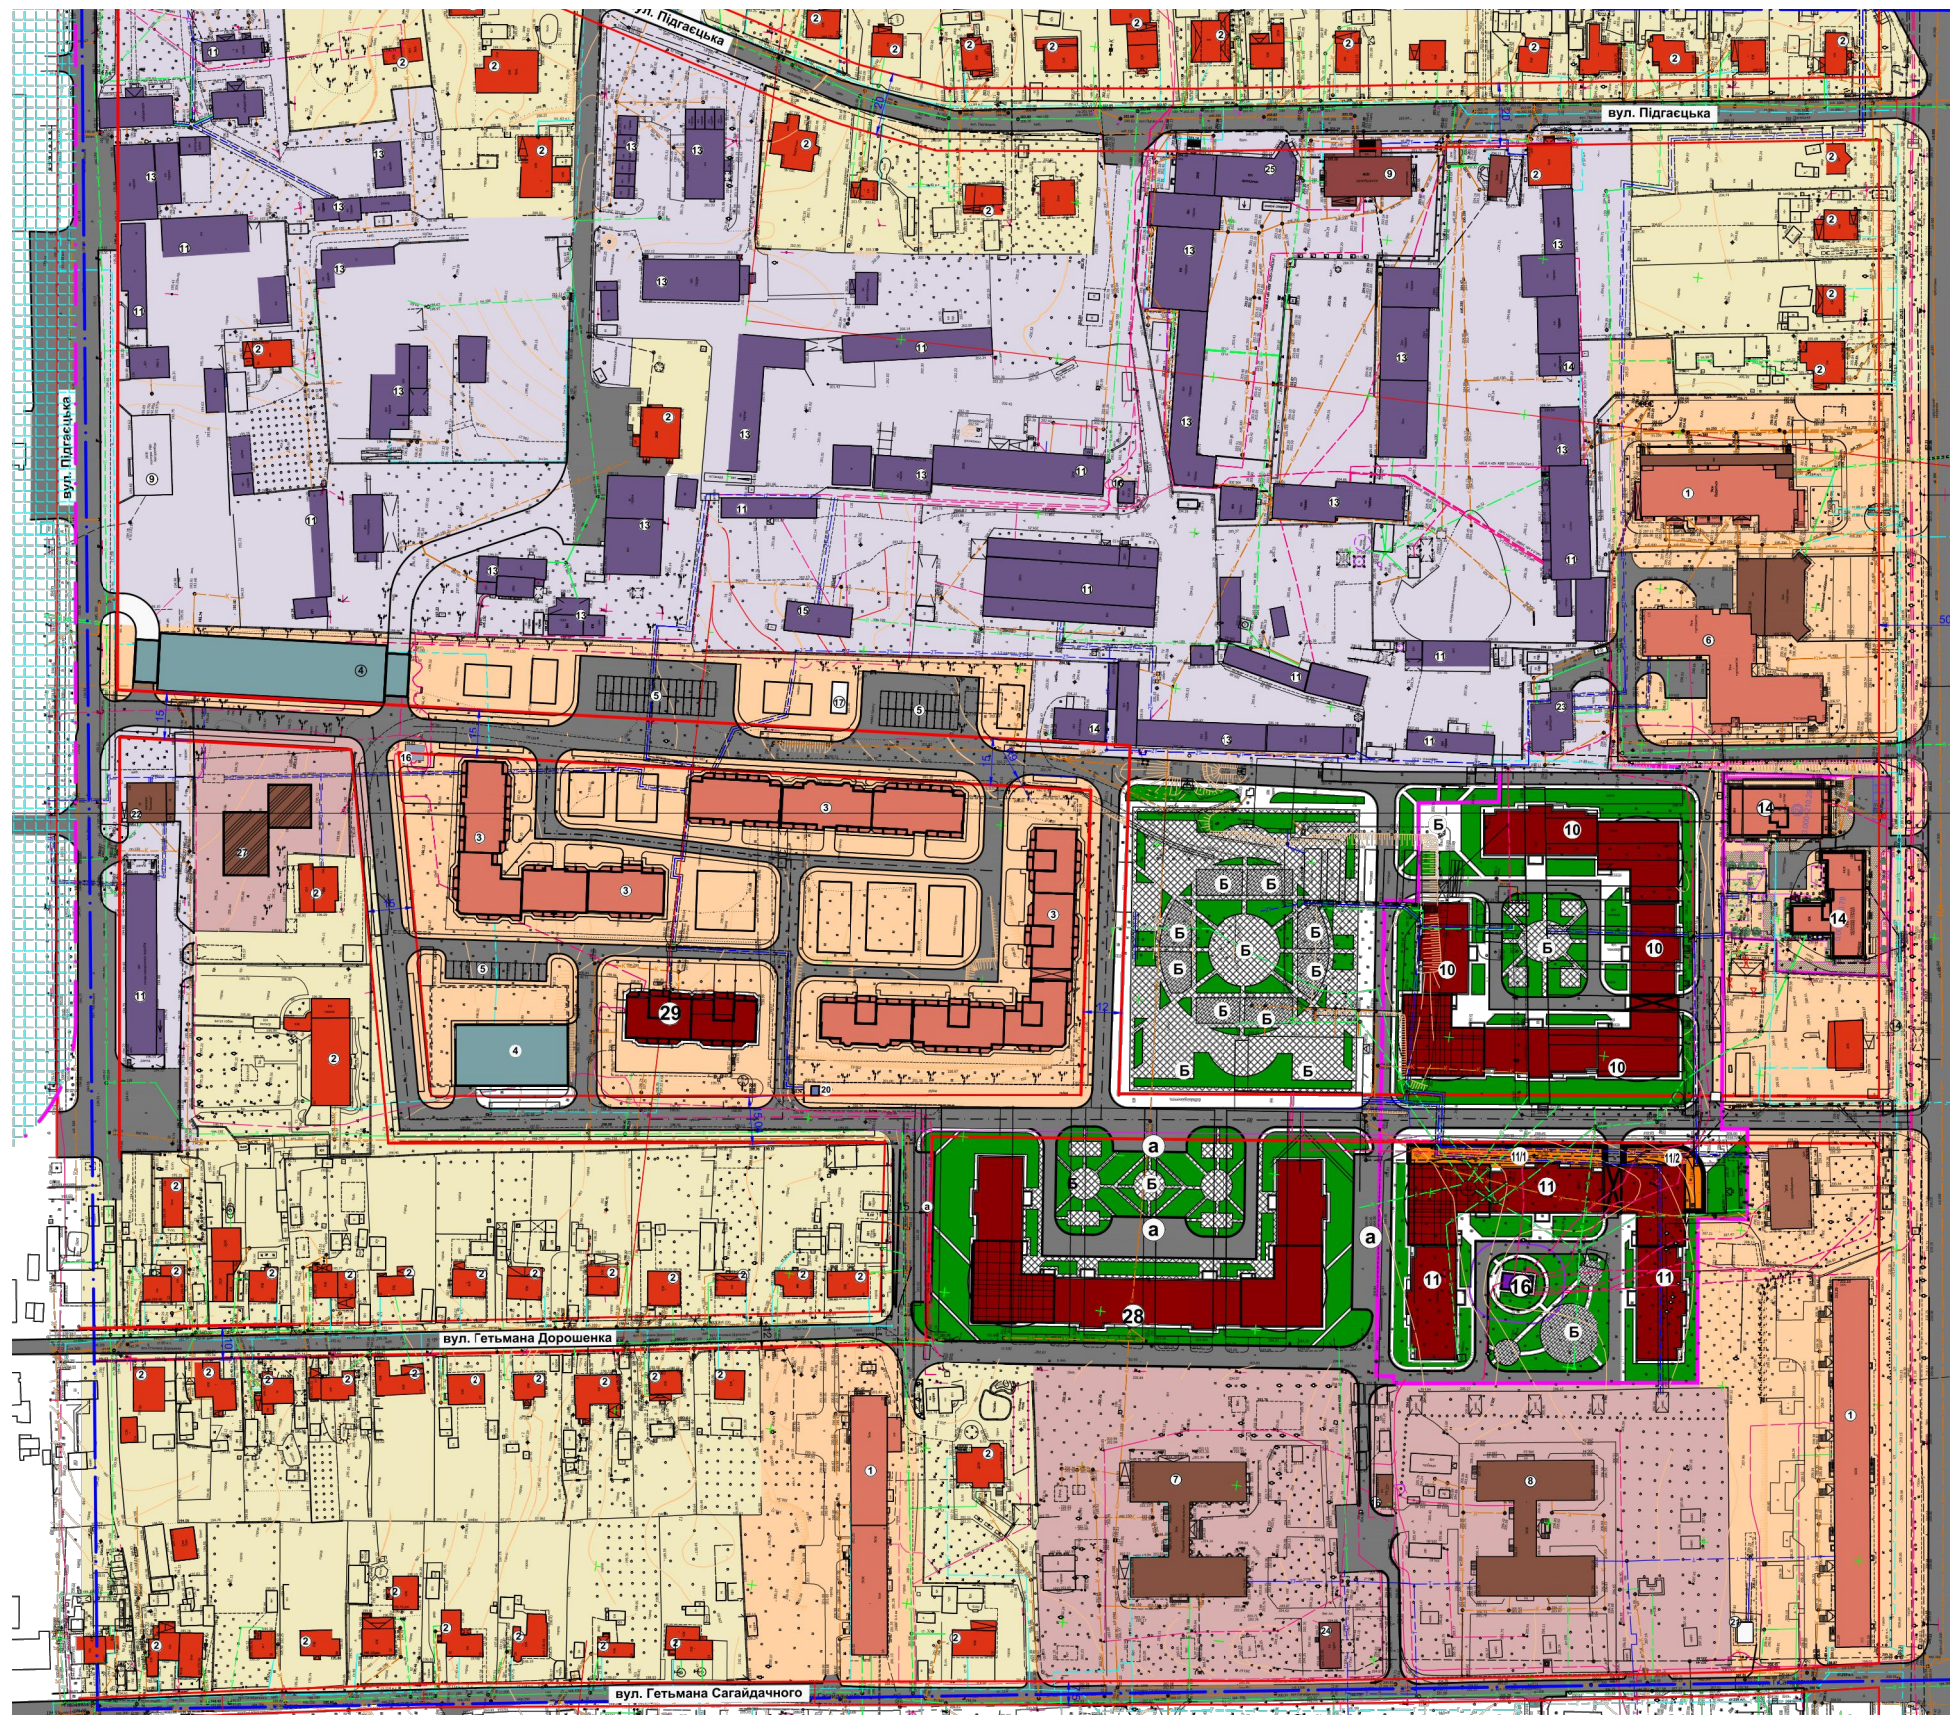

Експлікація будівель і споруд

№	Найменування	Примітки
1	Багатоповерхові житлові будинки	Існуючі
2	Індивідуальні житлові будинки	Існуючі
3	Багатоповерхові житлові будинки (10 поверхів)	раніше запроєктовані
4	Багатоповерхові гаражі (3 поверхи)	раніше запроєктовані
5	Відкриті автостоянки	раніше запроєктовані
6	Гуртожиток	Існуючий
7	Дошкільний навчальний заклад на 160 місць	Існуючий
8	Дошкільний навчальний заклад на 160 місць	Існуючий
9	Адміністративні будинки	Існуючі
10	Багатоповерхові житлові будинки (10 поверхів) з підземним паркінгом на відм. -2.0м	проєкт
11	Багатоповерхові житлові будинки (10 поверхів) з підземним паркінгом на відм. -2.0м	проєкт
11/1	Вбудовано-прибудовані приміщення громадського призначення	проєкт
11/2	Фельдшерсько-акушерський пункт	проєкт
12	Багатоповерхові житлові будинки (10 поверхів)	проєкт
а	Гостьові автостоянки	проєкт
13	Гаражі	Існуючі
14	Багатоповерхові житлові будинки 5-9 поверхів	раніше запроєктовані
15	Котельні	Існуючі
16	Трансформаторні підстанції	Існуючі
17	Трансформаторні підстанції	Проєкт.
18	Водонапірна башта	Існуюча
19	Шафвий регуляторний пункт	Існуючий
20	Шафвий регуляторний пункт	Проєкт.
21	Насосна станція	Існуюча
22	Магазин	Існуючий
23	Бойлерна	Існуюча
24	Храм	Існуючий
25	Автосалон	Існуючий
26	Автозаправна станція	Існуюча
27	Спортивно - оздоровчий центр	Проєкт.
28	Багатоповерхові житлові будинки (10 поверхів) з підземним паркінгом на відм. -2.0м	Перспек.
29	Багатоповерховий житловий будинок	Перспек.
Б	Майданчики благоустрою	проєкт

Умовні позначення

Існуюча багатоквартирна житлова забудова	Проєктна громадська забудова
Існуюча садибна забудова	Магістральні вулиці
Існуюча громадська забудова	Зелені насадження
Існуючі будівлі та споруди комунального призначення	Межа розробки проєкту
Проєктна багатоквартирна житлова забудова	Межа розробки кварталу
Проєктні гаражі	Червоні лінії
Будівлі та споруди, що підлягають знесенню	Санітарно-захищні зони від промислових, комунальних підприємств
	вбудовано-прибудовані приміщення громадського призначення

Умовні позначення:

- Межа детального плану території

ЗАСТУПНИК МІСЬКОГО ГОЛОВИ,
КЕРУЮЧИЙ СПРАВАМИ ВИКОНКОМУ ЮРІЙ ВЕРБИЧ

Управління містобудування та архітектури

Заст. нач. управління

Гула С.В.

Виконав

Сеник А.Я.

Перевірив

Лохманова А.В.