


СХЕМА ГЕНПЛАНУ

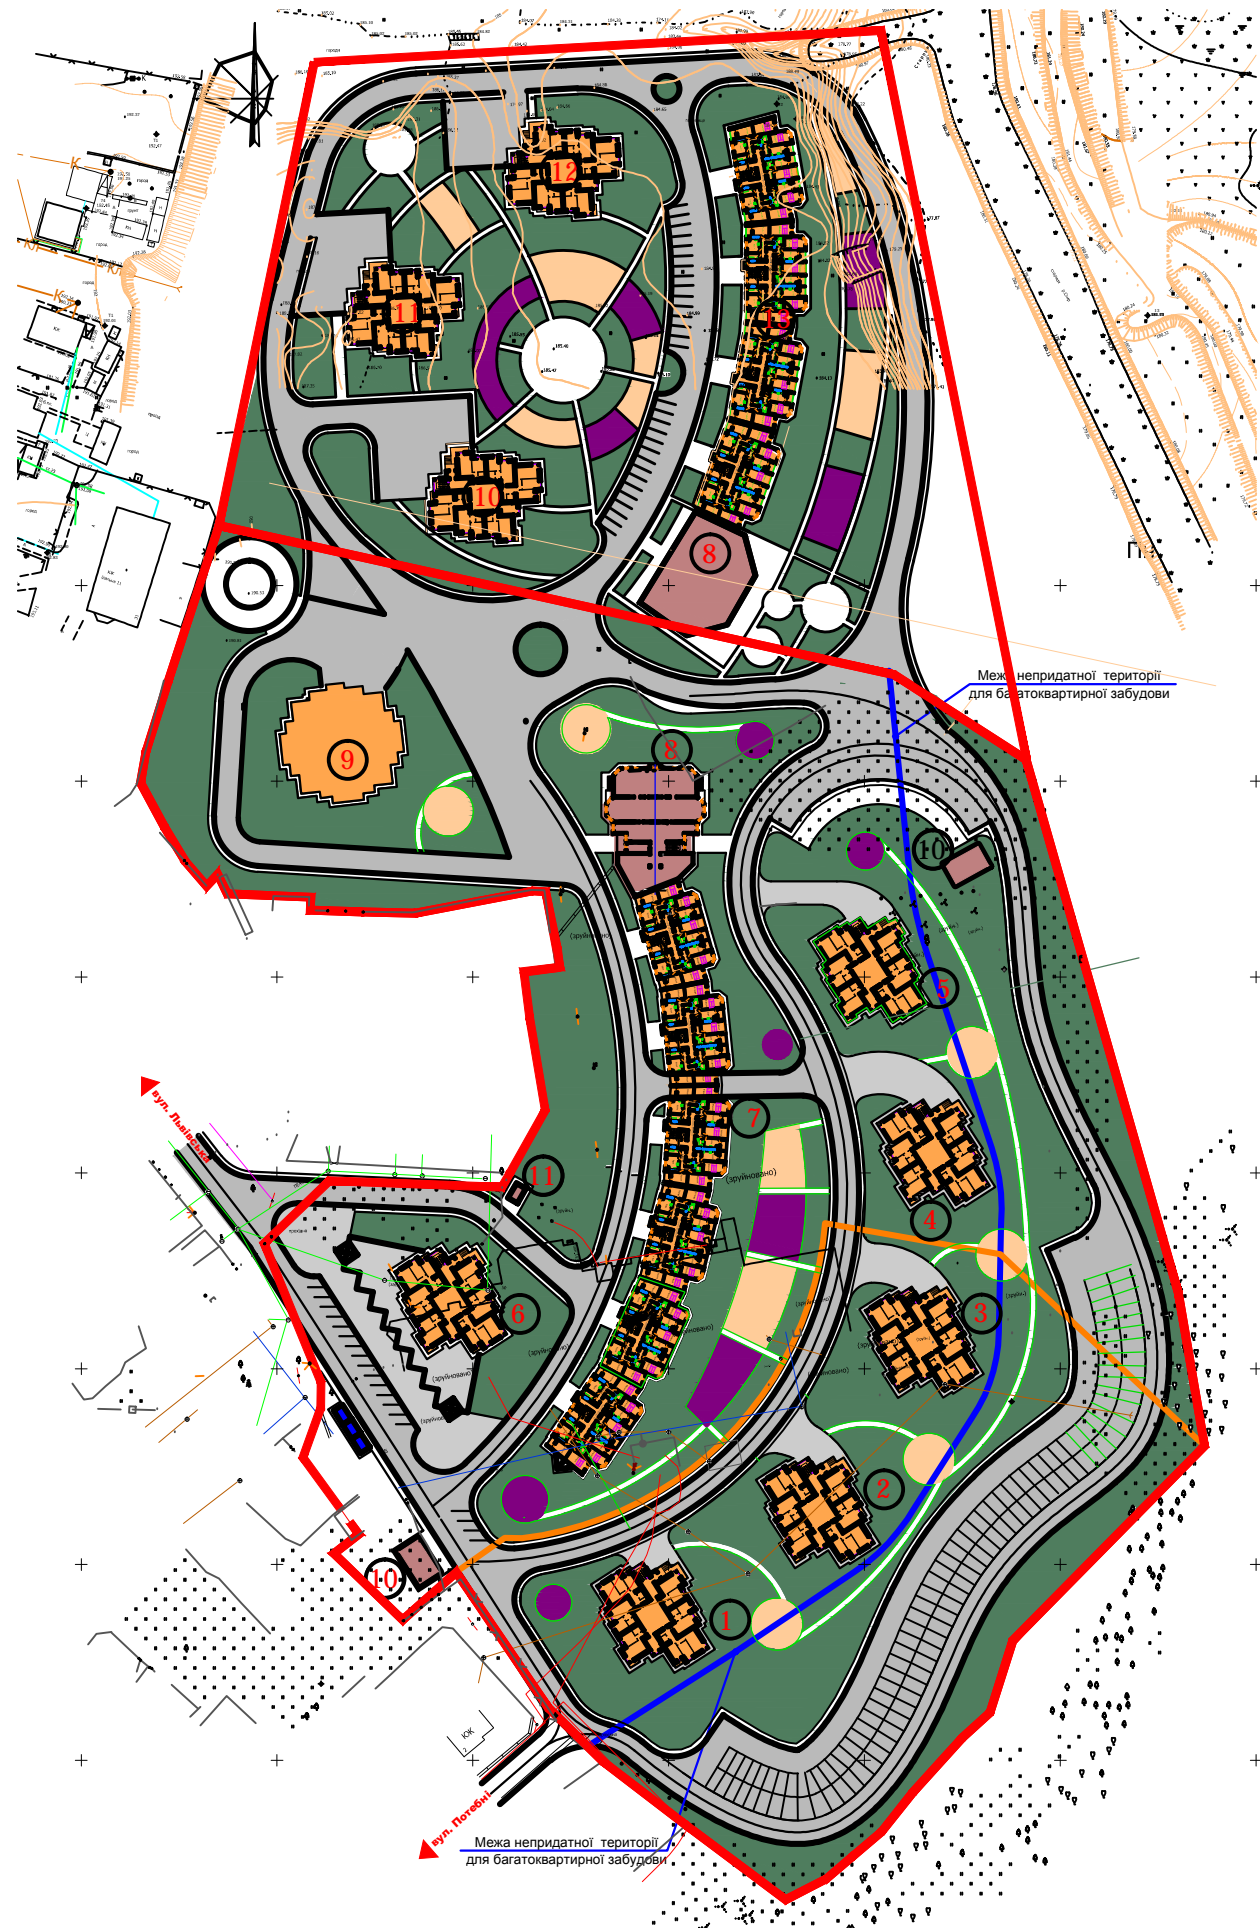

Експлікація будівель і споруд

Номер на плані	Назва	Показник	К-сть	Примітки	
1	Багатоквартирний житловий будинок №1 10 пов.	квартир, в т.ч.:	54	I черга будівництва	
		- 1-кімнатні	32		
		- 2-кімнатні	16		
		- пентхаус	6		
		заг. площа квартир, м²	2 892,70		
2	Багатоквартирний житловий будинок №2 10 пов.	квартир, в т.ч.:	54	I черга будівництва	
		- 1-кімнатні	32		
		- 2-кімнатні	16		
		- пентхаус	6		
		заг. площа квартир, м²	2 892,70		
3	Багатоквартирний житловий будинок №3 10 пов.	квартир, в т.ч.:	54	I черга будівництва	
		- 1-кімнатні	32		
		- 2-кімнатні	16		
		- пентхаус	6		
		заг. площа квартир, м²	2 892,70		
4	Багатоквартирний житловий будинок №4 10 пов.	квартир, в т.ч.:	54		
		- 1-кімнатні	32		
		- 2-кімнатні	16		
		- пентхаус	6		
		заг. площа квартир, м²	2 892,70		
5	Багатоквартирний житловий будинок №5 10 пов.	квартир, в т.ч.:	54		
		- 1-кімнатні	32		
		- 2-кімнатні	16		
		- пентхаус	6		
		заг. площа квартир, м²	2 892,70		
6	Багатоквартирний житловий будинок № 6 з вбудовано-прибудованими громадськими приміщеннями 10 пов.	квартир, в т.ч.:	54		
		- 1-кімнатні	27		
		- 2-кімнатні	27		
		- пентхаус	6		
		заг. площа квартир, м²	2 787,48		
		заг. площа громадських приміщень, м²	1 000,00		
		корисна площа, м²	3 787,48		
7	Багатоквартирний житловий будинок № 7 10 пов.	квартир, в т.ч.:	300		
		- 1-кімнатні	180		
		- 2-кімнатні	120		
		- пентхаус	6		
		заг. площа квартир, м²	14 223,60		
8	Прибудований дитячий садочок на 80 місць	заг. площа дитячого садочка, м²	1 400,00		
9	Багатоквартирний житловий будинок № 8 з підземним паркінгом 16 пов.	квартир, в т.ч.:	128		
		- 1-кімнатні	96		
		- 2-кімнатні	32		
		- пентхаус	6		
		заг. площа квартир, м²	7 306,56		
Всього		квартир, в т.ч.:	752		
		- 1-кімнатні	483		61%
		- 2-кімнатні	259		34%
		- пентхауси	30		5%
		заг. площа квартир, м²	39 781,14		
		заг. площа громадських приміщень, м²	1 000,00		
		корисна площа житлових будинків, м²	40 781,14		
		заг. площа дитячого садочка, м²	1 400,00		
Площа земельної ділянки		м²	56 067		
Кількість жителів			2 256		
Щільність забудови		м²/люд.	24,8		
10	ТП			перспектива	
11	ГРП			перспектива	
9	Прибудований дитячий садочок на 80 місць	заг. площа дитячого садочка, м²	1100,0		
10	Багатоквартирний житловий будинок № 10 10 пов.	див. будинок №3	54		
11	Багатоквартирний житловий будинок № 11 10 пов.	див. будинок №3	54		
13	Багатоквартирний житловий будинок № 12 10 пов.	див. будинок №3	54		
14	Багатоквартирний житловий будинок № 13 10 пов.	квартир, в т.ч.:	200		
		- 1-кімнатні	120		
		- 2-кімнатні	80		
		заг. площа квартир, м²	9 482,4		

Назва об'єкта: Коригування детального плану території в межах вулиць Львівської, Цегельної та Супутника у місті Луцьку

Забудовник: Управління капітального будівництва

Умовні позначення:

 - Межа району детального плану території

ЗАСТУПНИК МІСЬКОГО ГОЛОВИ,  
КЕРУЮЧИЙ СПРАВАМИ ВИКОНКОМУ

ЮРІЙ ВЕРБИЧ

Управління містобудування та архітектури

Заст.нач. управління	Матвій Я.В.		
Виконав	Сеник А.Я.		
Перевірив	Лохманова А.В.		