


СХЕМА ГЕНПЛАНУ

Додаток до рішення виконавчого комітету
2016 №

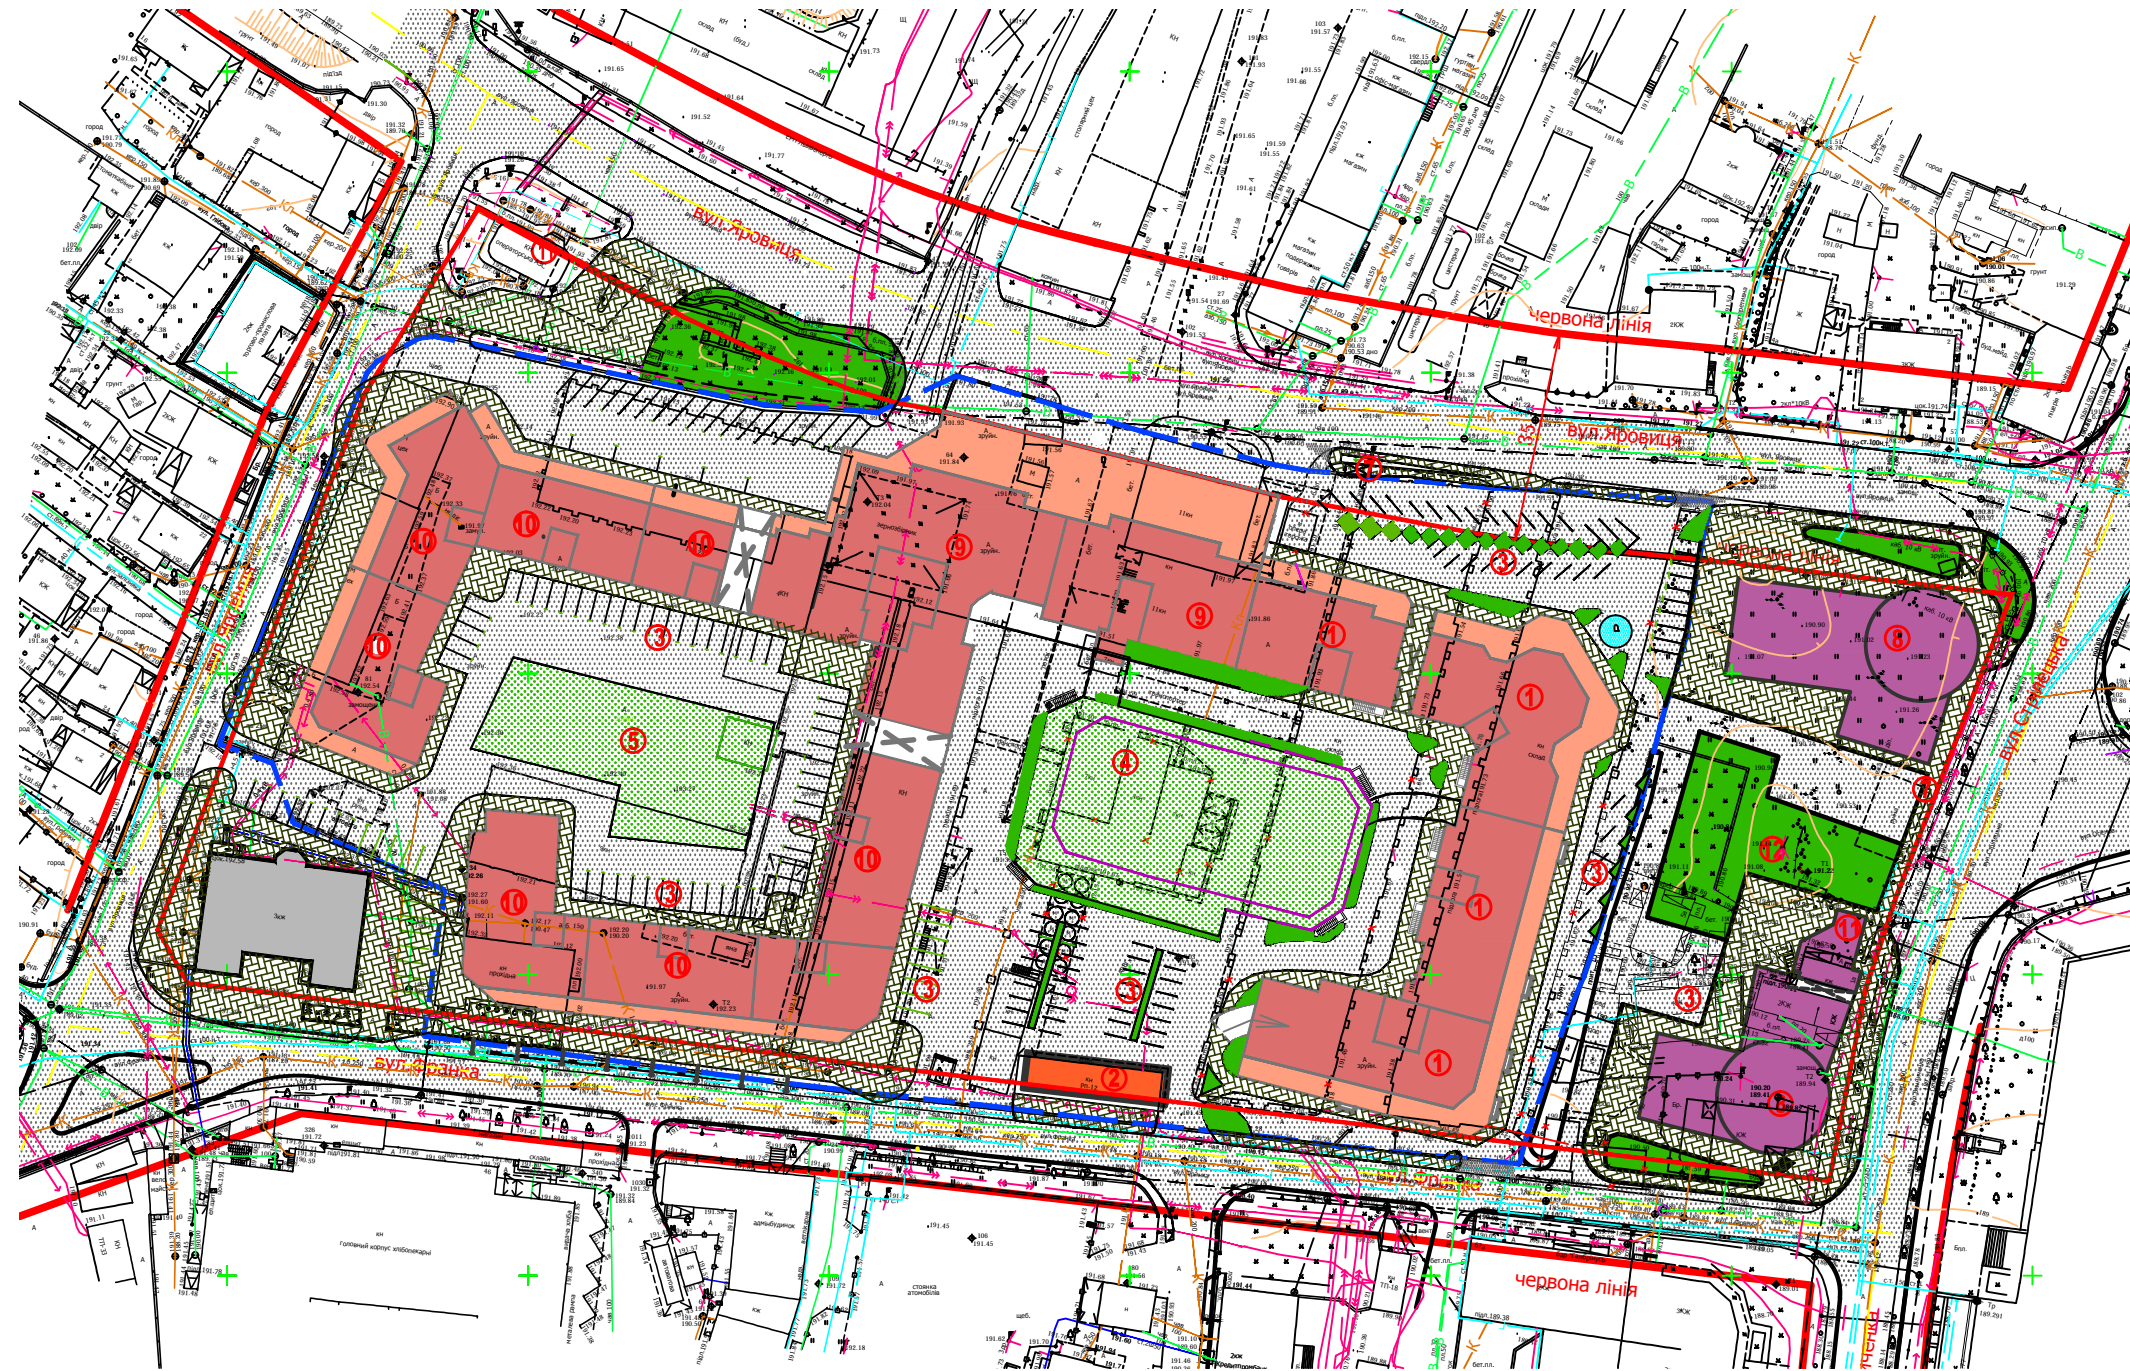

Назва об'єкта: Коригування детального плану території житлового кварталу між вулицями Яровиця, Франка та Винниченка у місті Луцьку

Забудовник: Управління капітального будівництва

Умовні позначення:

 - Межа детального плану території

Експлікація будівель та споруд

№ по ген плану	Найменування	Примітки
1	10-14-ти поверховий житловий будинок з вбудовано-прибудованими приміщеннями ділового та комерційного призначення	що будується.
2	Трансформаторна підстанція	існуюча
3	Парковка	що проект.
4	Напівпідземний паркінг з спортивним та ігровим майданчиком	що проект.
5	Напівпідземний паркінг з спортивним та ігровим майданчиком	що проект.
6	Торгово-розважальний заклад	що проект.
7	Зупинка громадського транспорту	що проект.
8	Торгово-офісний центр	що проект.
9	10-14-ти квартирний житловий будинок з вбудовано-прибудованими приміщеннями ділового та комерційного призначення	що проект.
10	10-14-ти поверховий житловий будинок з вбудовано-прибудованими приміщеннями ділового та комерційного призначення	на перспективу.
11	Торгово-офісне приміщення	що реконстр.
12	Сквер	що проект.

ЗАСТУПНИК МІСЬКОГО ГОЛОВИ,
КЕРУЮЧИЙ СПРАВАМИ ВИКОНКОМУ

ЮРІЙ ВЕРБИЧ

Управління містобудування та архітектури			
Нач. управління	Герасимюк Л.В.		
Виконав	Сеник А.Я.		
Перевірів	Лохманова А.В.		