
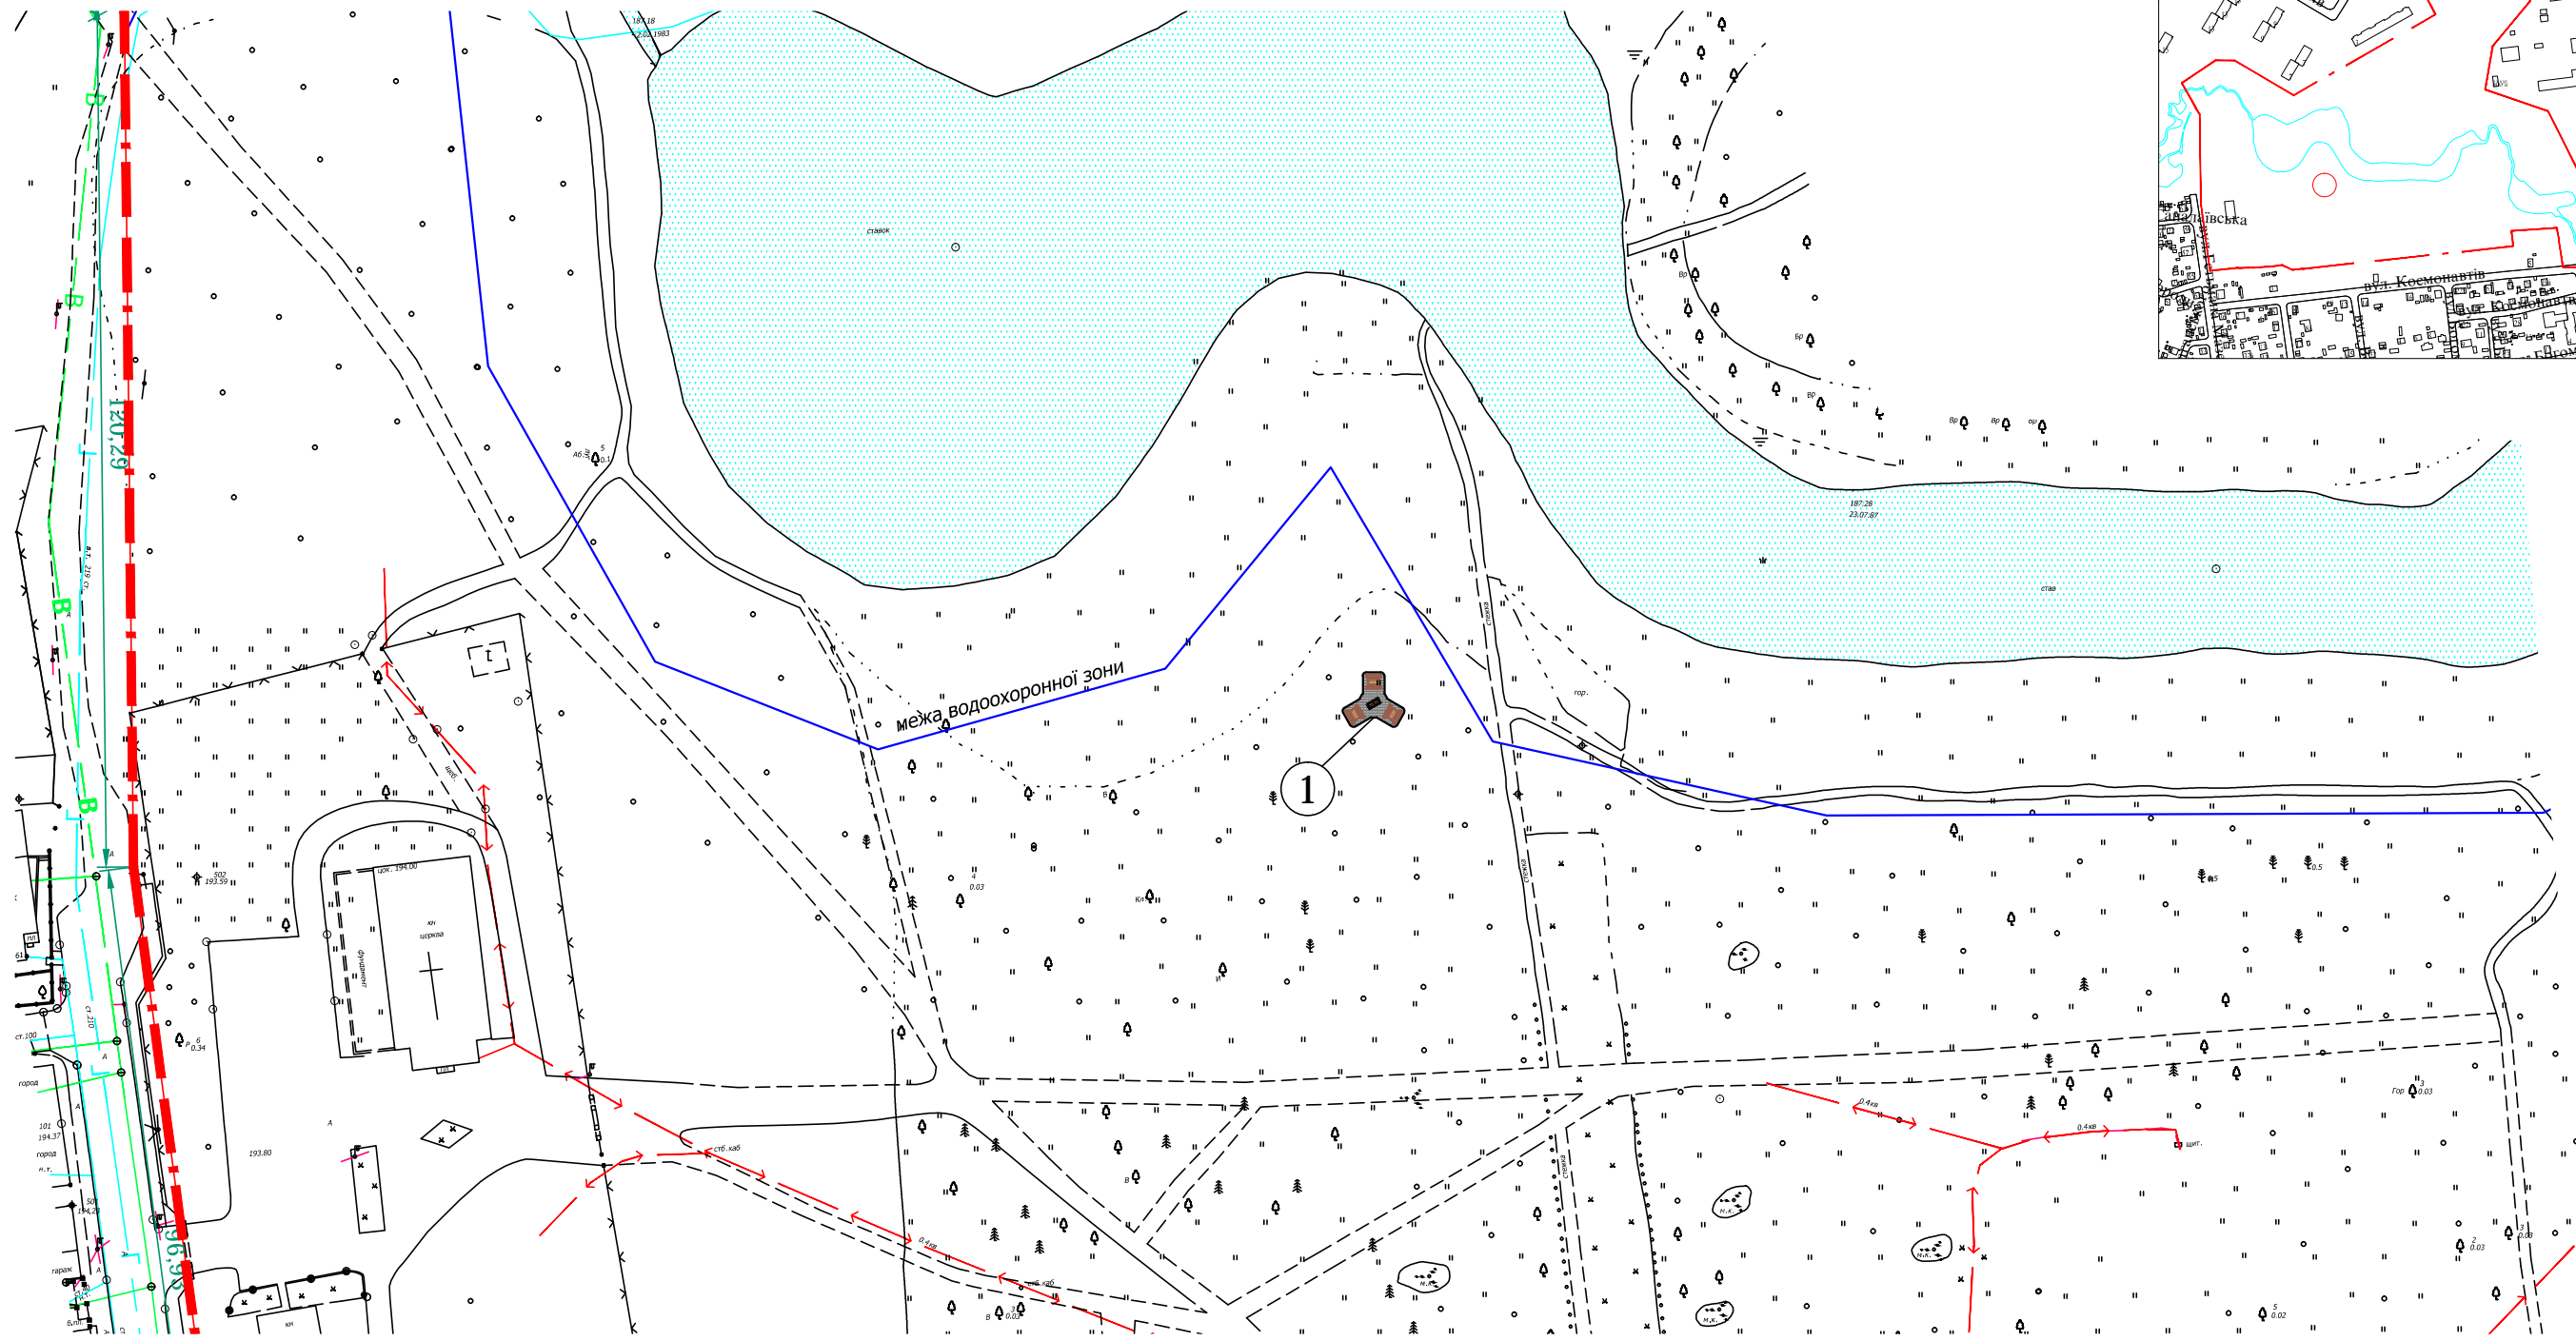


Назва об'єкту: влаштування благоустрою в парку культури та відпочинку ім. 900-річчя м.Луцька

Замовник: Комунальне підприємство "Парки та сквери м. Луцька"

Ситуаційна схема

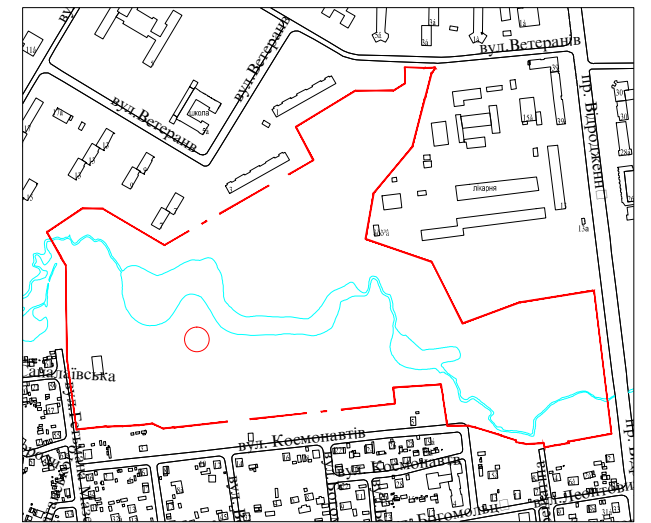

ЗАСТУПНИК МІСЬКОГО ГОЛОВИ
КЕРУЮЧИЙ СПРАВАМИ ВИКОНКОМУ

_____ ЮРІЙ ВЕРБИЧ

1 - місце відпочинку з мангалом

ТЗОВ "Містобуд-Луцьк"			
Директор	Стецюк Р.С.		
Виконав	Кравчук Т.В.		