
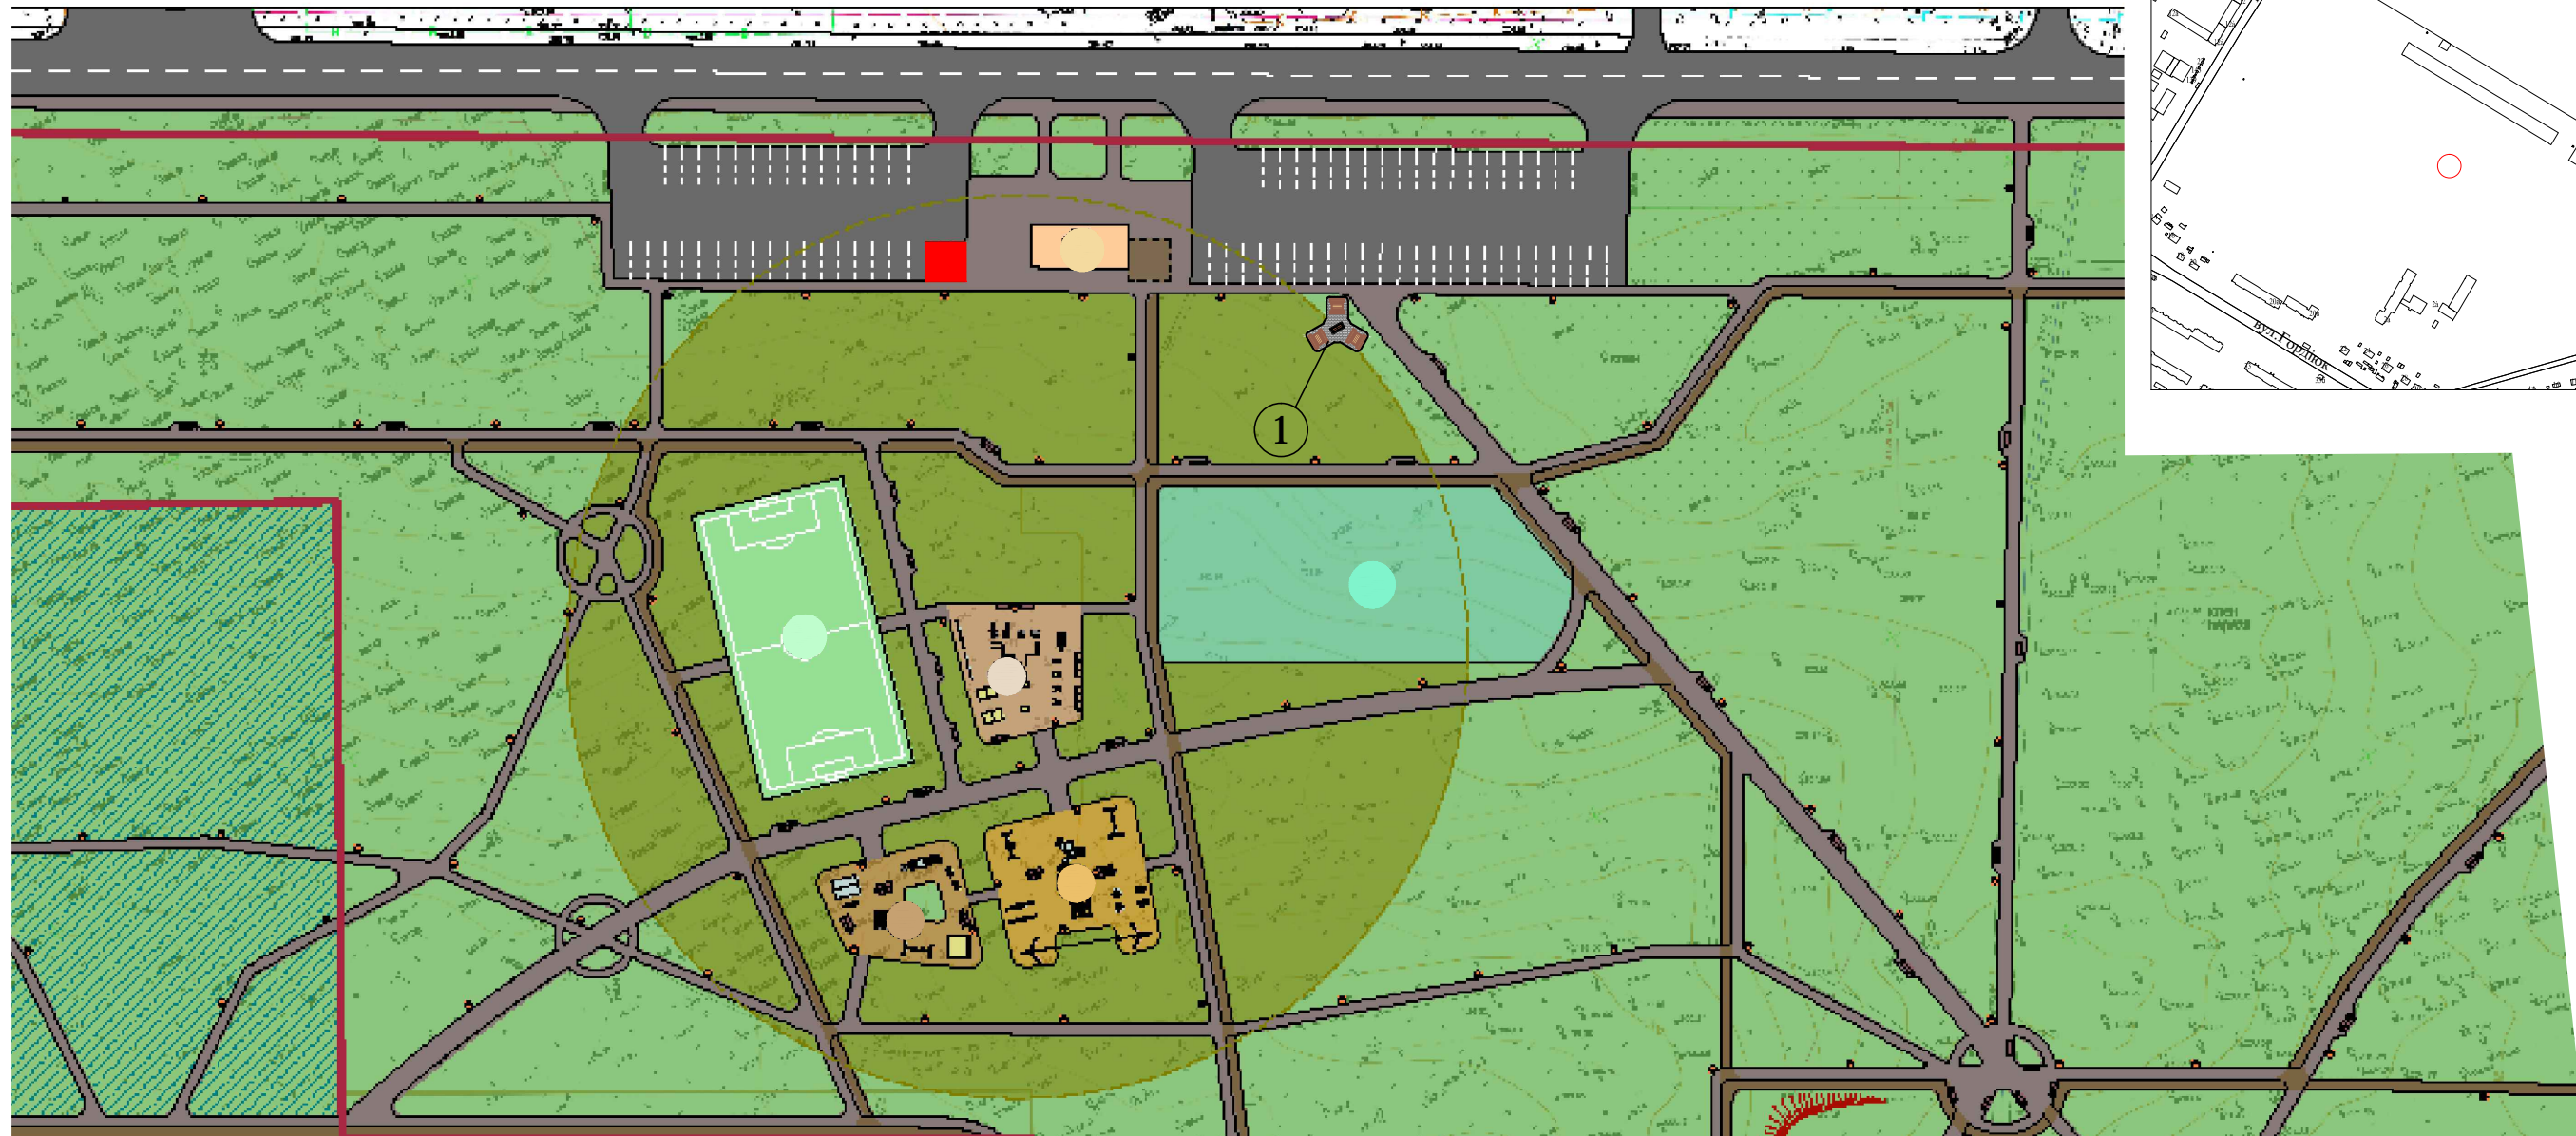


Назва об'єкту: влаштування благоустрою в парку в районі вулиць Конякіна-Гордіюк у м.Луцьку

Замовник: Комунальне підприємство "Парки та сквери м. Луцька"

Ситуаційна схема

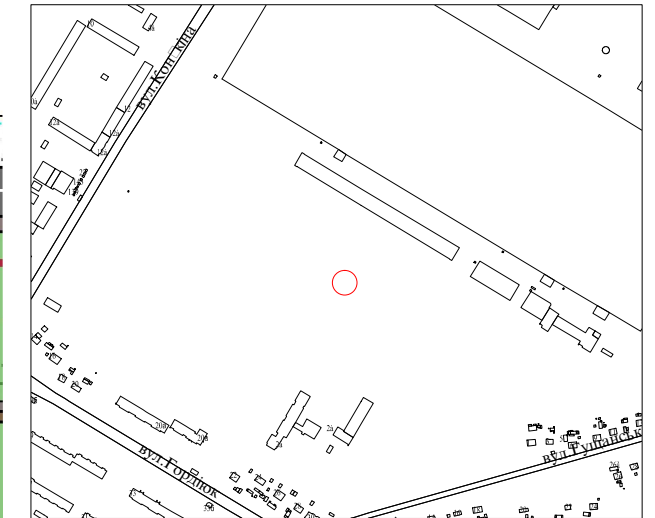

ЗАСТУПНИК МІСЬКОГО ГОЛОВИ
КЕРУЮЧИЙ СПРАВАМИ ВИКОНКОМУ _____

ЮРІЙ ВЕРБИЧ

1 - місце відпочинку з мангалом

ТзОВ "Містобуд-Луцьк"			
Директор	Стецюк Р.С.		
Виконав	Кравчук Т.В.		