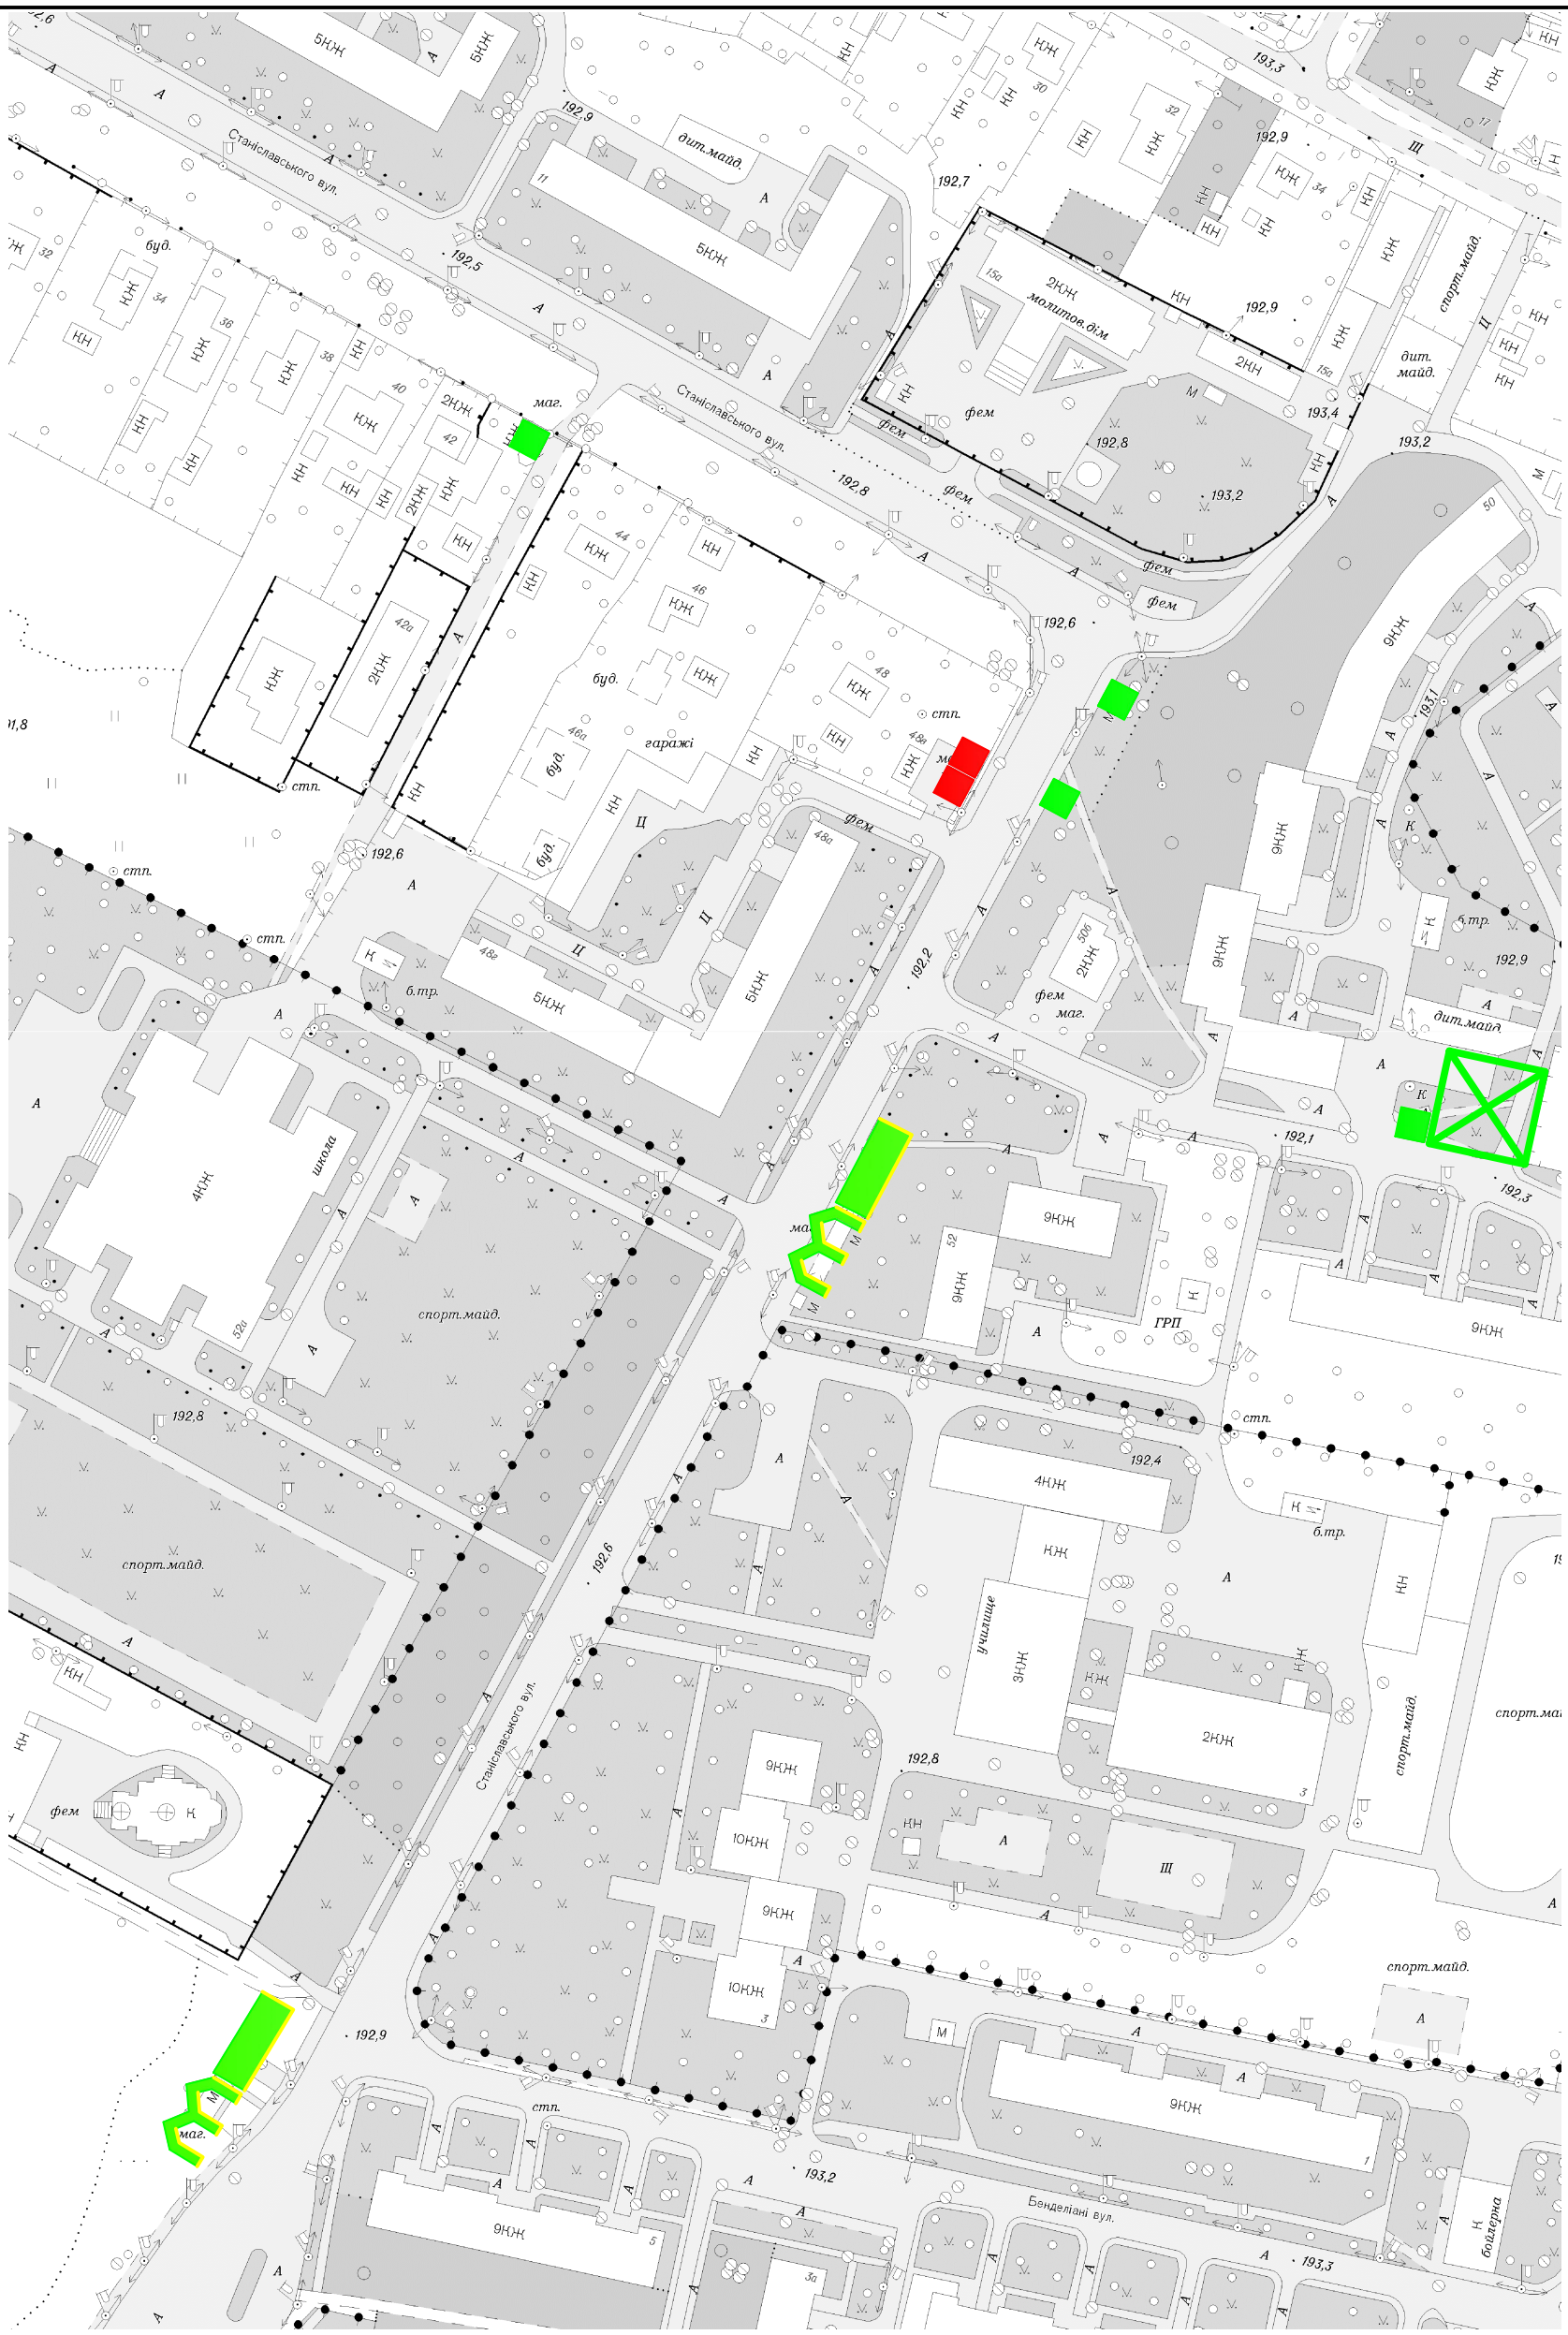

Умовні позначення

- Літній торговельний майданчик
- Тимчасова споруда (торговельний павільйон, кіоск)
- Зупинка громадського транспорту
- Торговельний лоток, пересувне торговельне обладнання

Експлікація кольорів

- Тимчасові споруди , яким надається дозвіл на встановлення та подальше функціонування
- Тимчасові споруди , які підлягають демонтажу після закінчення терміну дії паспорта прив'язки
- Тимчасові споруди , які підлягають демонтажу

Зм.	Кільк.	Арк.	№док.	Підпис	Дата	Комплексна схема розміщення тимчасових споруд для провадження підприємницької діяльності на вул. Станіславського та вул. Гнідавській		
ГІП (ГАП)		Парасюк Б.О.					Стадія	Аркуш	Аркушів
Гол.спец.							ЕП		
Нач.від.									
Розробив		Сухоставець С.В.				Схема розміщення тимчасових споруд (арк. 3)	ТзОВ "Арт Буд Проект"		
Перевірив		Парасюк Б.О.							
Н. контр.									