


Проектний план М1:1000. План червоних ліній М1:1000.  
Схема планувальних обмежень (прогнозована) М1:1000.

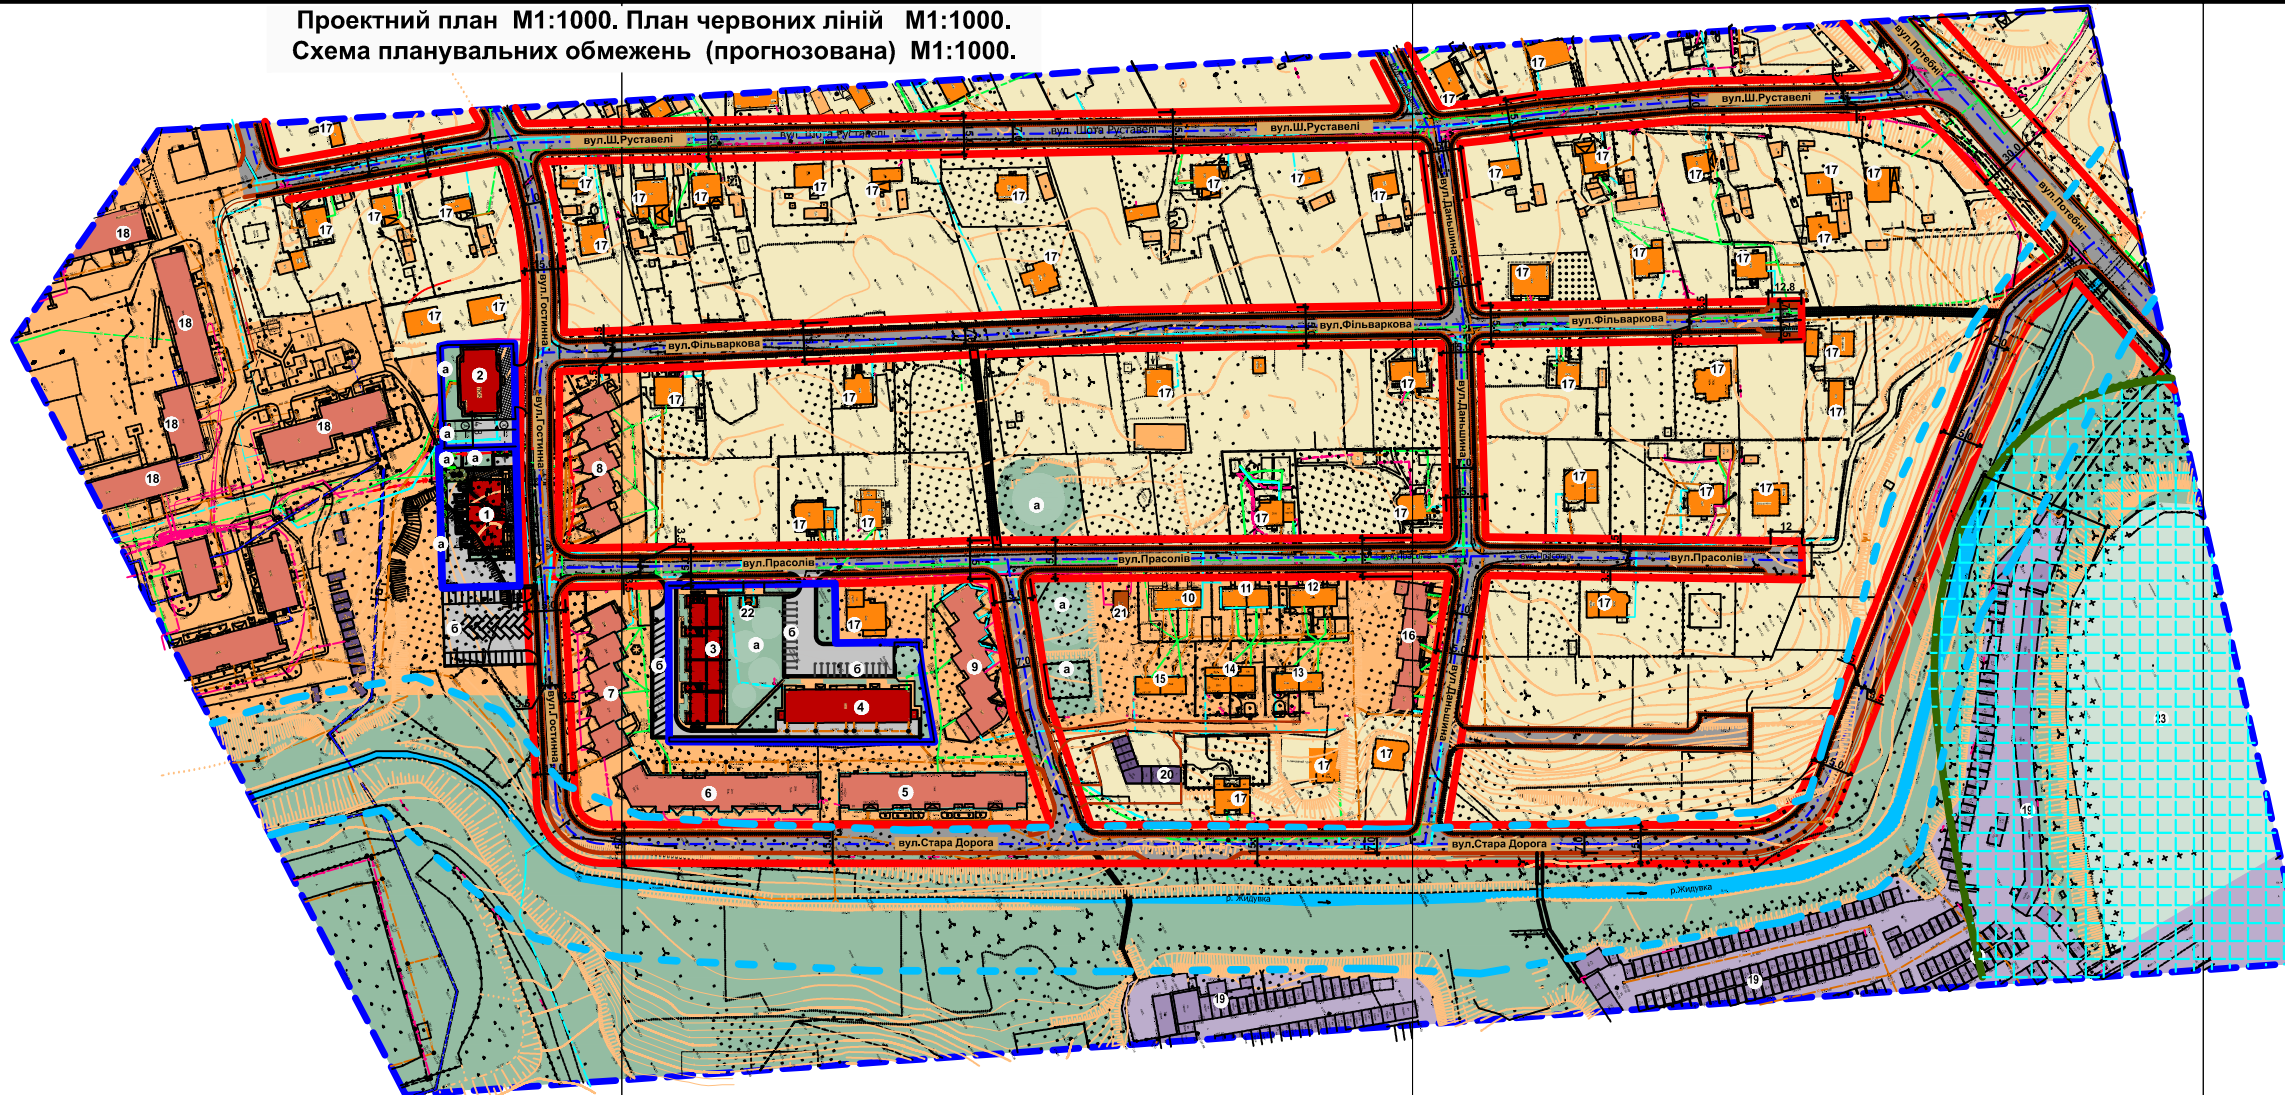

Експлікація будівель і споруд

№	Найменування	Примітки
1	Багатоквартирний 9-ти поверховий житловий будинок з вбудованими приміщеннями громадського призначення	проект
а	Майданчики благоустрою	проект
б	Тимчасова парковка автомобілів	проект
2	Багатоквартирний 7-ми поверховий житловий будинок	проект
3	Багатоквартирний 4-х поверховий житловий будинок	проект
4	Багатоквартирний 5-ти поверховий житловий будинок з вбудованими нежитловими приміщеннями громадського призначення	проект
5	Багатоквартирний 4-х поверховий житловий будинок	існуючий
6	Багатоквартирний 4-х поверховий житловий будинок	існуючий
7	Зблокований 2-х поверховий житловий будинок	існуючий
8	Зблокований 2-х поверховий житловий будинок	існуючий
9	Зблокований 2-х поверховий житловий будинок	існуючий
10	Зблокований 2-х поверховий житловий будинок	існуючий
11	Зблокований 2-х поверховий житловий будинок	існуючий
12	Зблокований 2-х поверховий житловий будинок	існуючий
13	Зблокований 2-х поверховий житловий будинок	існуючий
14	Зблокований 2-х поверховий житловий будинок	існуючий
15	Зблокований 2-х поверховий житловий будинок	існуючий
16	Індивідуальні зблоковані 2-х поверхові житлові будинки	існуючий
17	Індивідуальні житлові будинки	існуючі
18	Багатоквартирні житлові будинки	існуючі
19	Гаражі для автомобілів	існуючі
20	Гаражі для автомобілів двохярусні	існуючі
21	ТП	існуючі
22	ШГРП	існуючі
23	Закрите кладовище	існуючі

Умовні позначення

	Проектована багатоквартирна житлова забудова		Магістральні вулиці
	Існуюча багатоквартирна житлова забудова		Межа розробки проекту Червоні лінії
	Існуюча садибна забудова		Зелена зона
	Територія садибної забудови		Існуючі будівлі та споруди комунального призначення
	Територія багатоквартирної забудови		Існуючі гаражі
	Санітарно-захисна зона IV-V класів шкідливості		Прибережна смуга річки Жидувка

05-18 - ДПТ				
№	Клас	Мас	Дис	Індус
1	ДПТ	Затраха		
Кодифікація проекту деталізованого плану території в межах вулиць Шота Руставелі, Дочкаїно, Стара Дорога, Прасолія (житловий масив "Гидава") у місті Луцьку				
Управління капітального будівництва Луцької міської ради				
Виконав	Мішка			
Проектний план "П" (об'єктний план червоних ліній) М1:1000. Схема планувальних обмежень (прогнозована)				
				ТЗОВ "ГОЛА АРХПРОЕКТ"