



**СХЕМА ГЕНПЛАНУ**

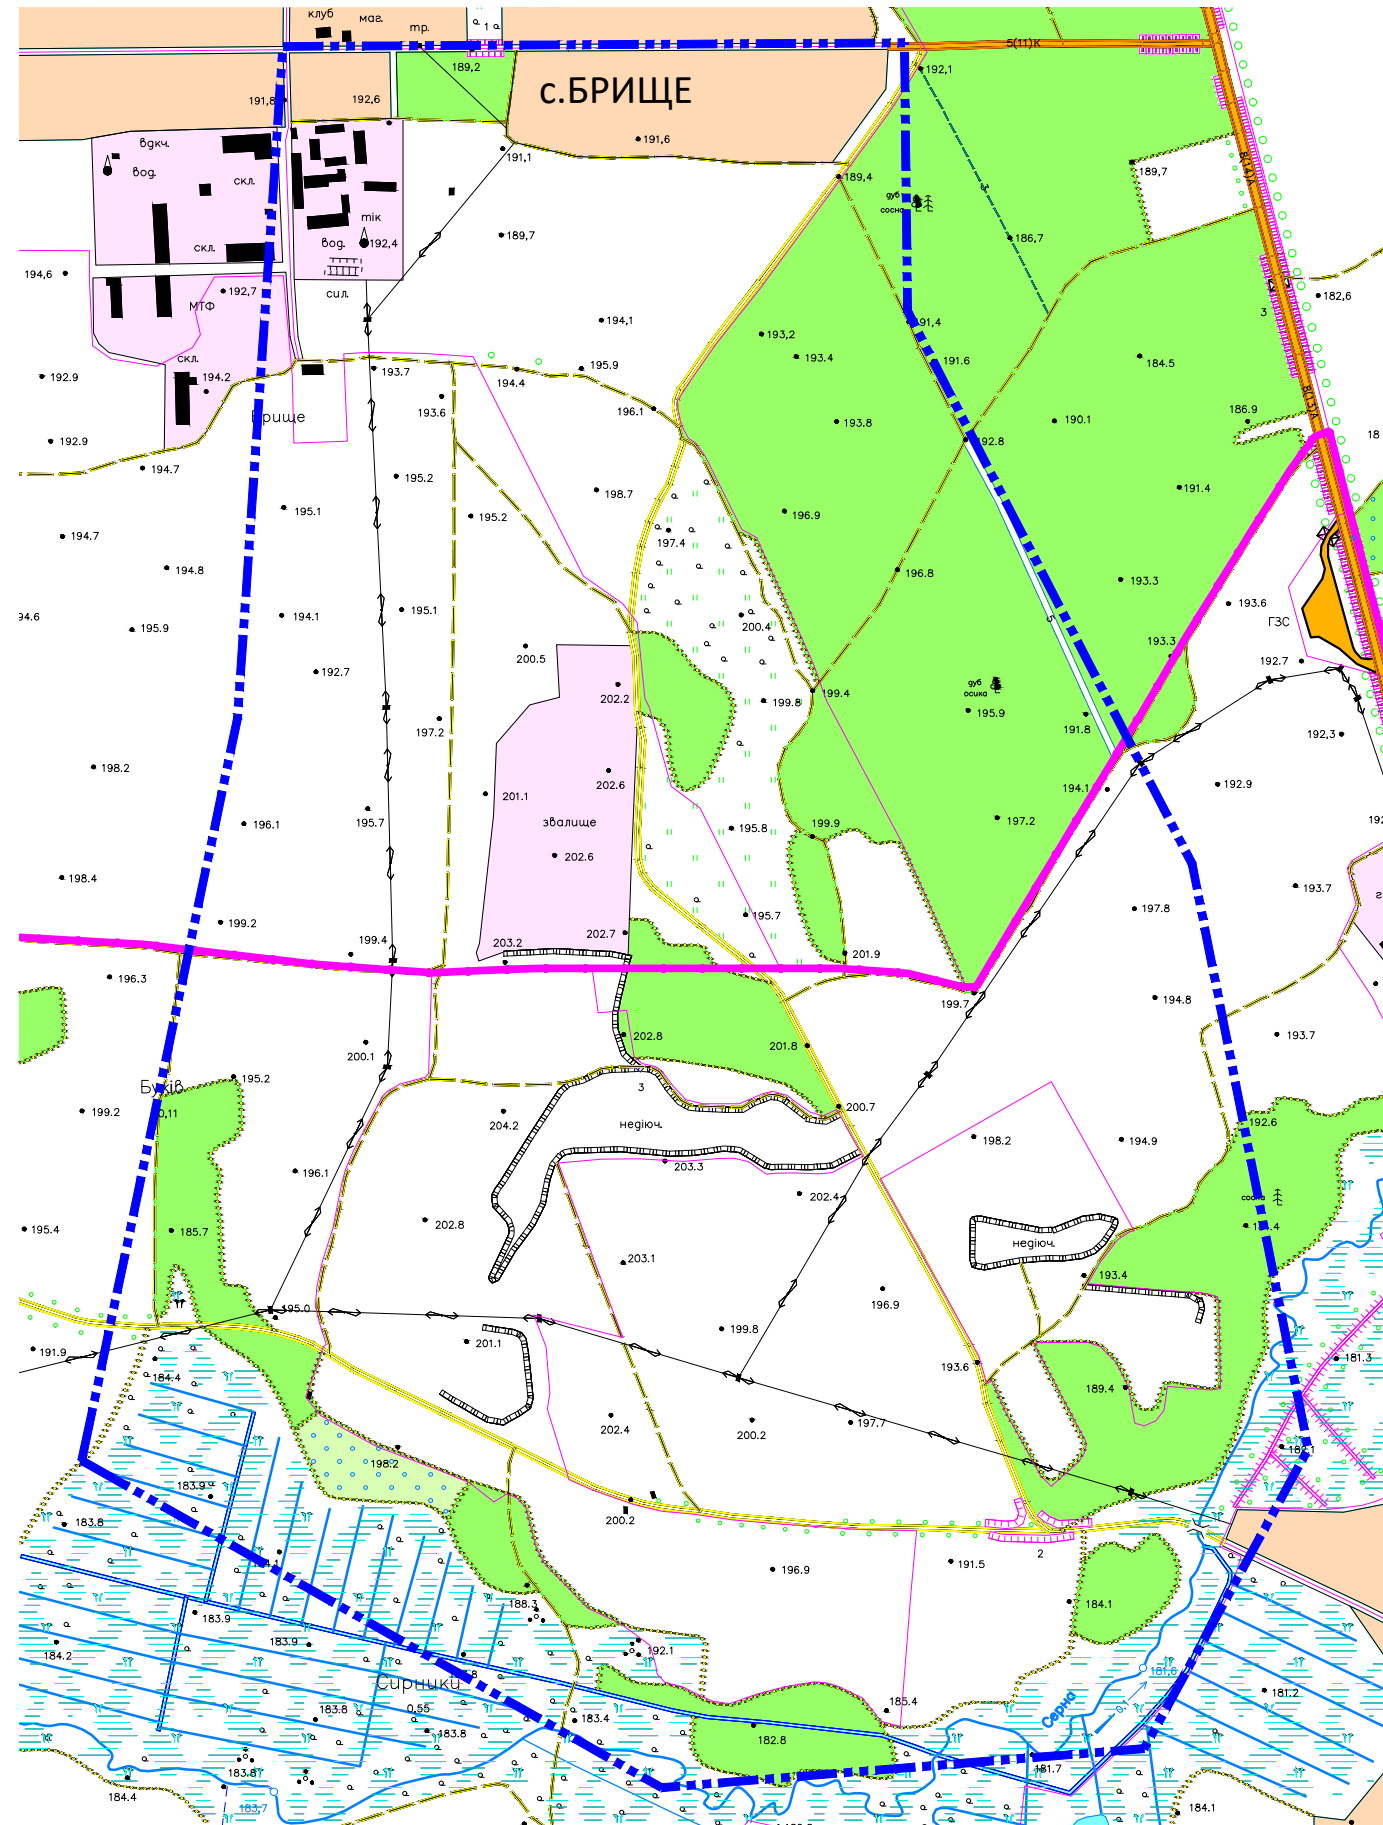


**Ситуаційна схема**

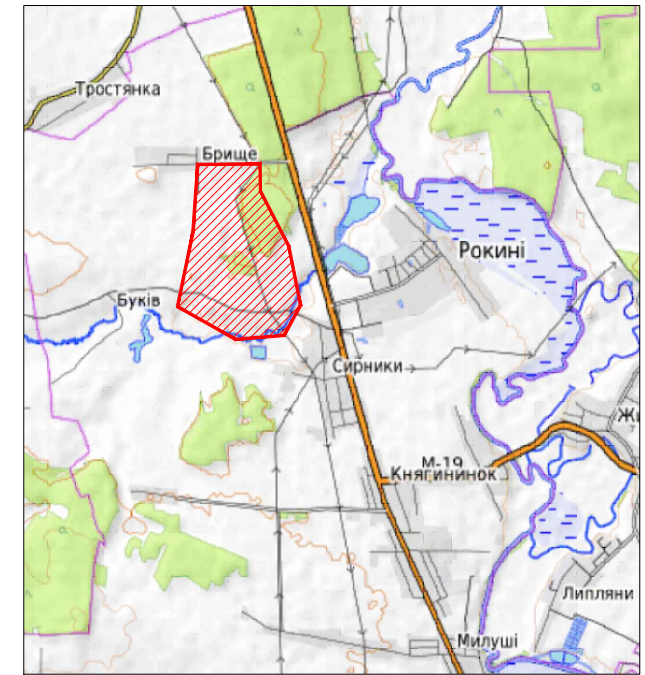

**Назва об'єкта: проект детального плану території в районі полігону твердих побутових відходів Луцької міської територіальної громади**

**Замовник : Департамент житлово - комунального господарства**

**Умовні позначення:**

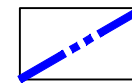

**- Межа території ДПТ**

**СЕКРЕТАР МІСЬКОЇ РАДИ** \_\_\_\_\_

**ЮРІЙ БЕЗПЯТКО**

**Департамент містобудування, земельних ресурсів та реклами**

Начальник УМіА

Маруняк А.Я.

Виконав

Сеник А.Я.

Перевірив

Лохманова А.В.