пр-т Волі, 70-а

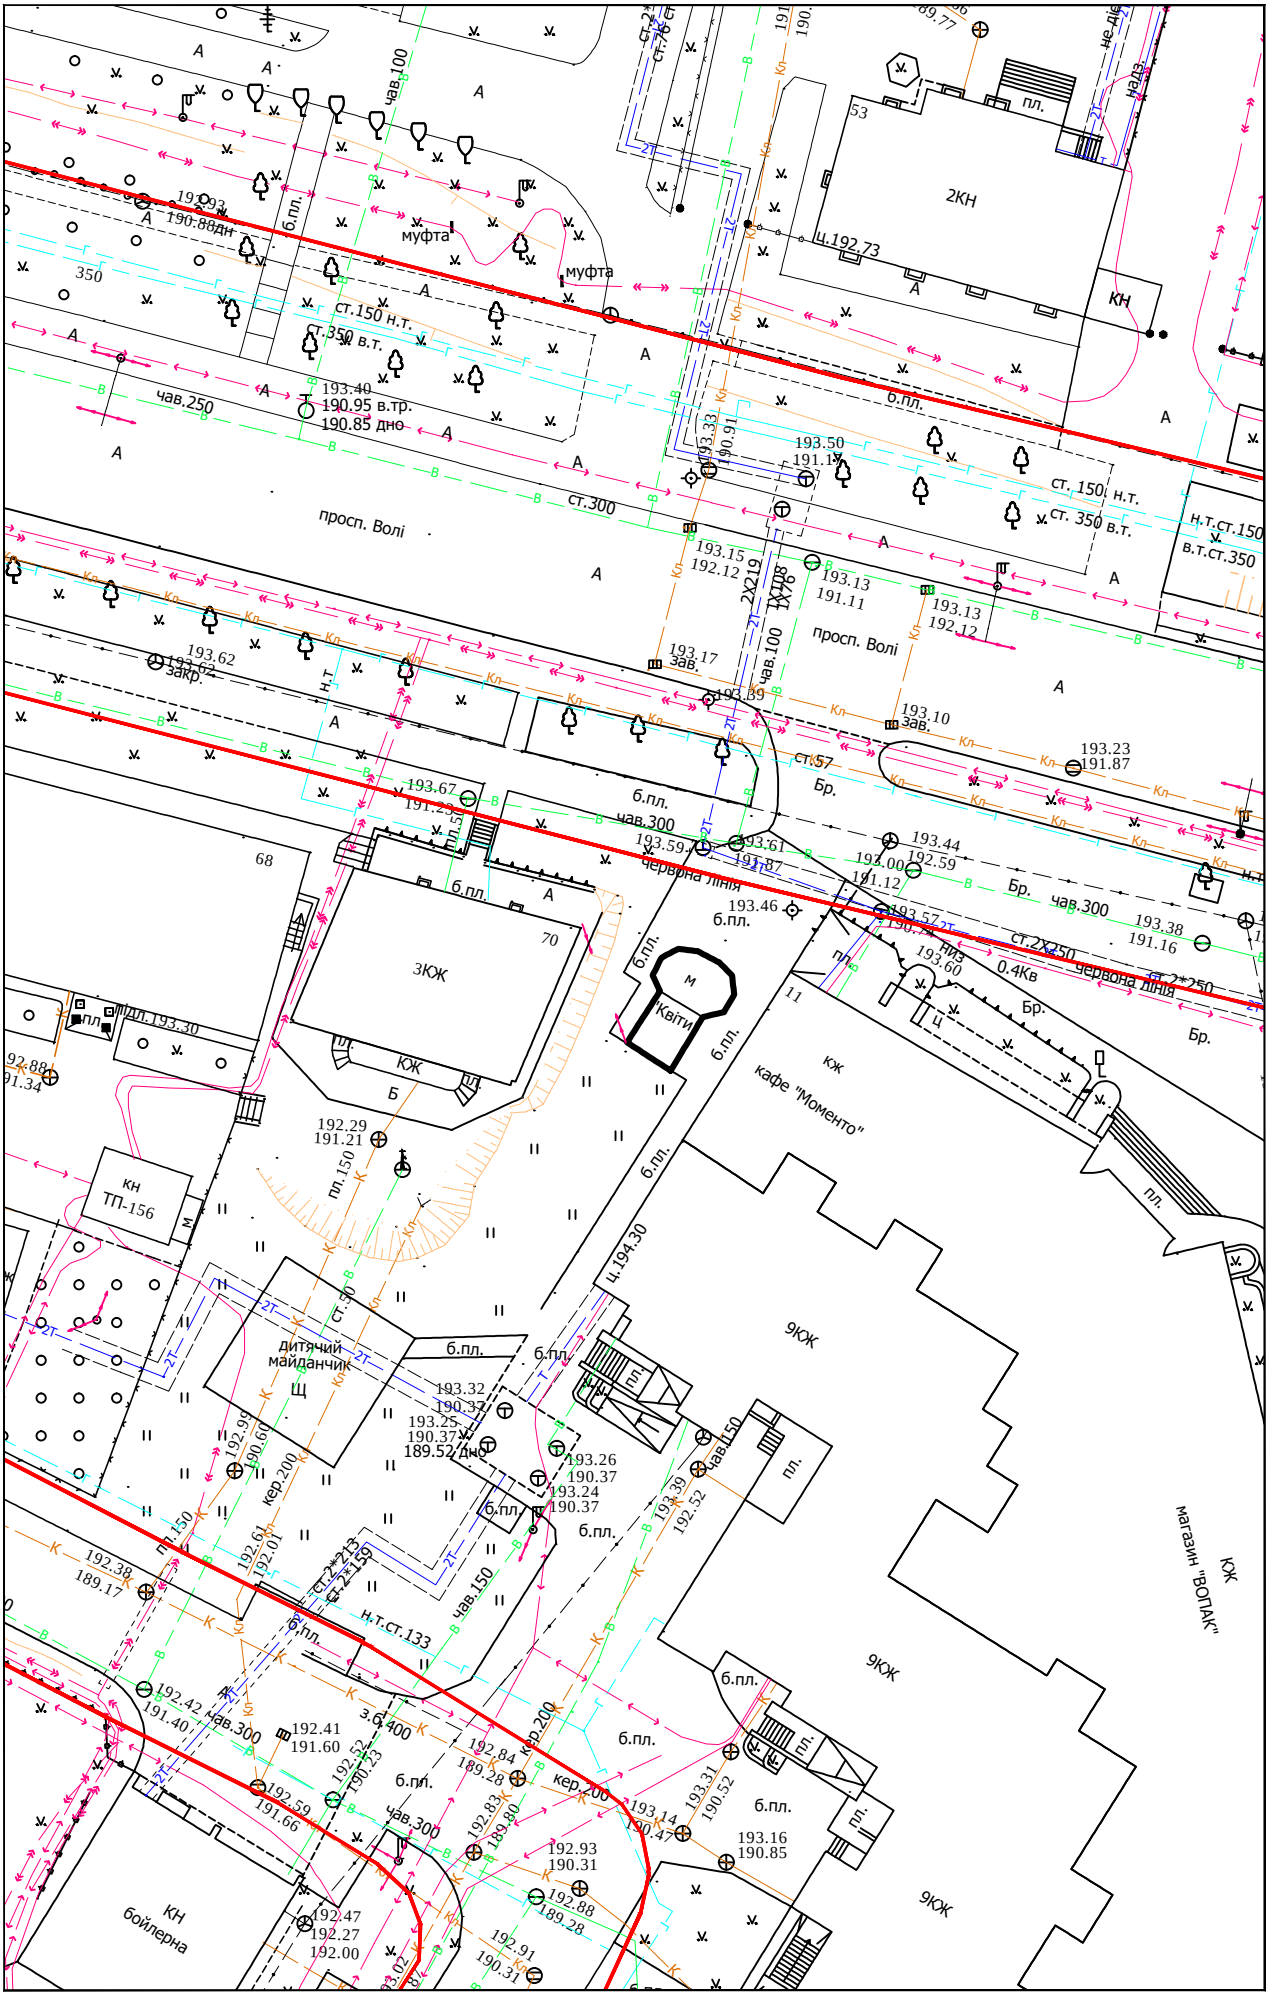
просп. Волі
просп. Волі
червона лінія
червона лінія
2КН
КН
3КЖ
КЖ
кн
ТП-156
дитячий
майданчик
кафе "Моменто"
9КЖ
9КЖ
9КЖ
КЖ
магазин "ВОПАК"
КН
бойлерна
м
Квіти
муфта
муфта
ц.192.73
ц.194.30
ст.150 н.т.
ст.350 в.т.
ст.300
ст.57
ст.2Х350
ст.2*250
ст.2*150
ст.2*213
н.т.ст.133
н.т.ст.150
в.т.ст.350
чав.250
чав.100
чав.300
чав.150
кер.200
пл.150
б.пл.
пл.
Бр.
Щ
Б
Ц
Н
М
Кл
К
В
А
53
68
70
11
350
193.40
190.95 в.т.
190.85 дно
193.50
191.19
193.15
192.12
193.13
191.11
193.13
192.12
193.17
зав.
193.89
193.10
зав.
193.23
191.87
193.62
193.62
закр.
193.67
191.23
193.59
193.61
191.87
193.44
192.59
193.00
191.12
193.46
193.57
193.60
193.38
191.16
192.29
191.21
193.32
190.37
193.25
190.37
189.52 дно
193.26
190.37
193.24
190.37
192.99
190.60
192.61
192.01
192.38
189.17
192.42
191.40
192.41
191.60
192.52
190.23
192.59
191.66
192.84
189.28
192.83
189.80
192.93
190.31
192.88
189.28
192.91
190.31
192.47
192.27
192.00
193.39
192.52
193.14
190.47
193.31
190.52
193.16
190.85