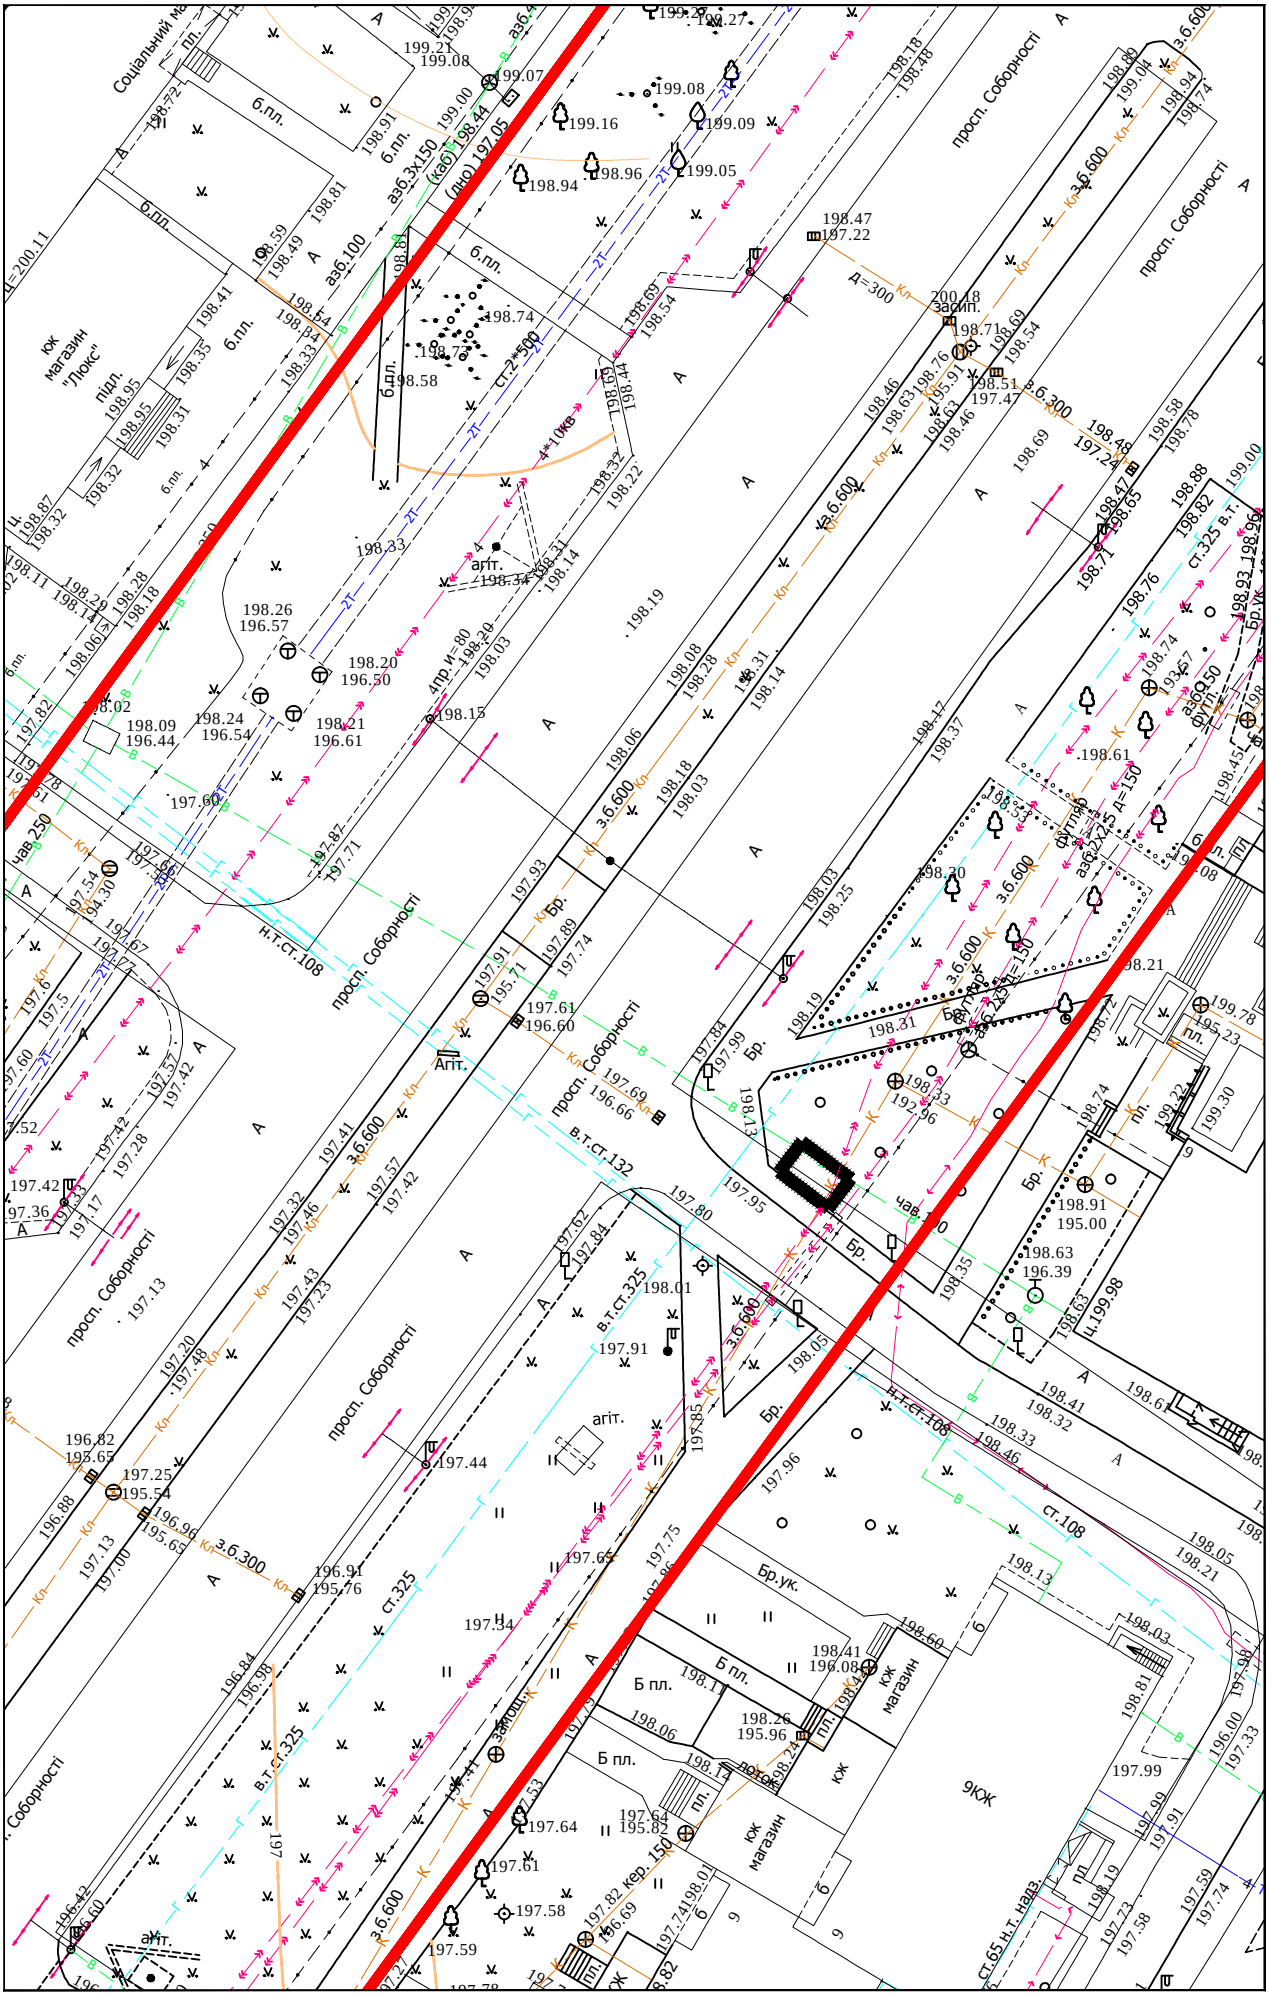пр-т Соборності, 7