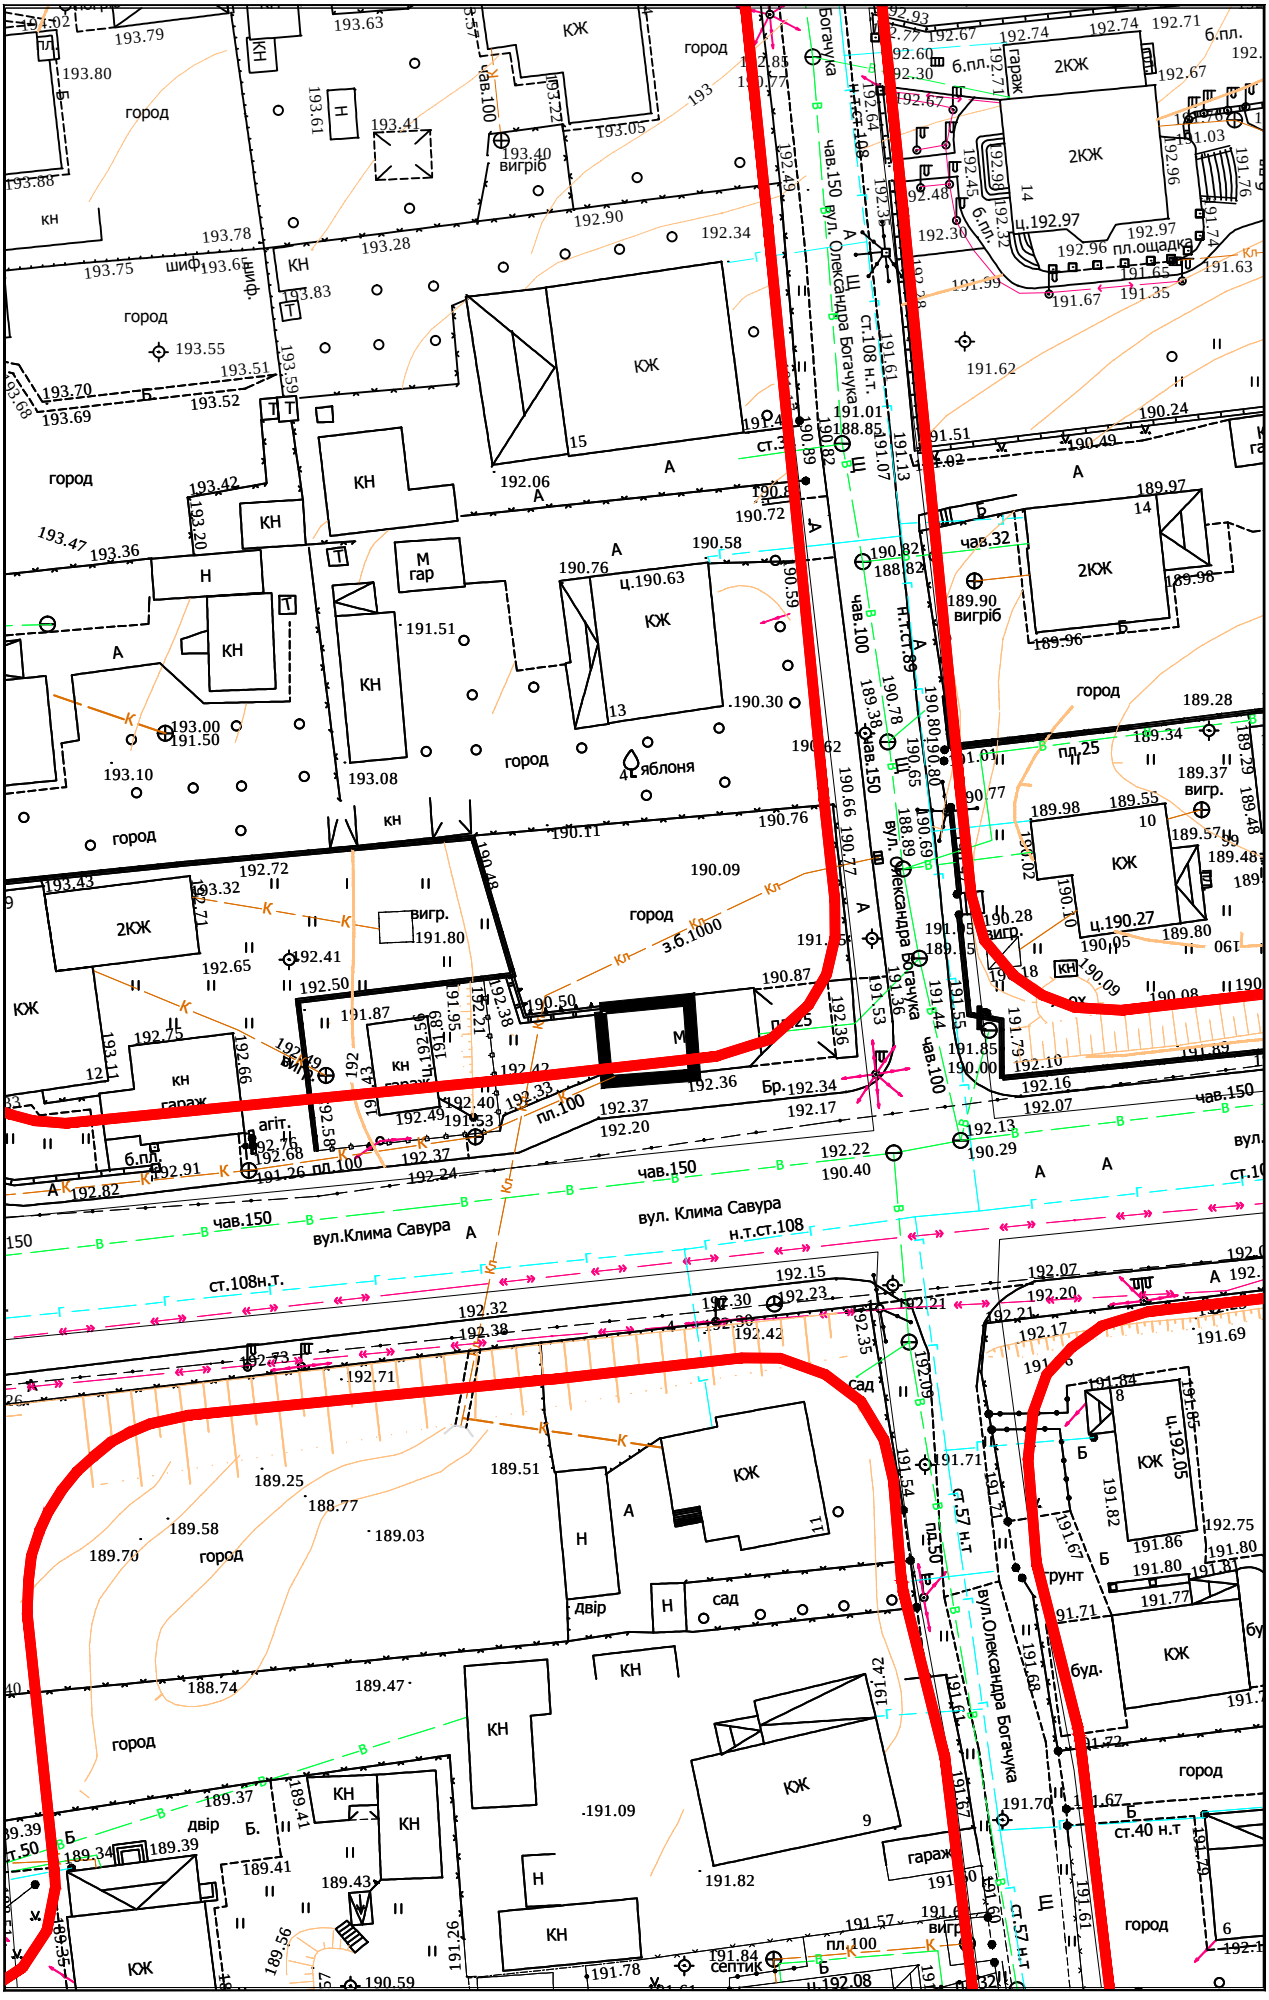вул. Клима Савура, 81 (тимчасова споруда №1)