
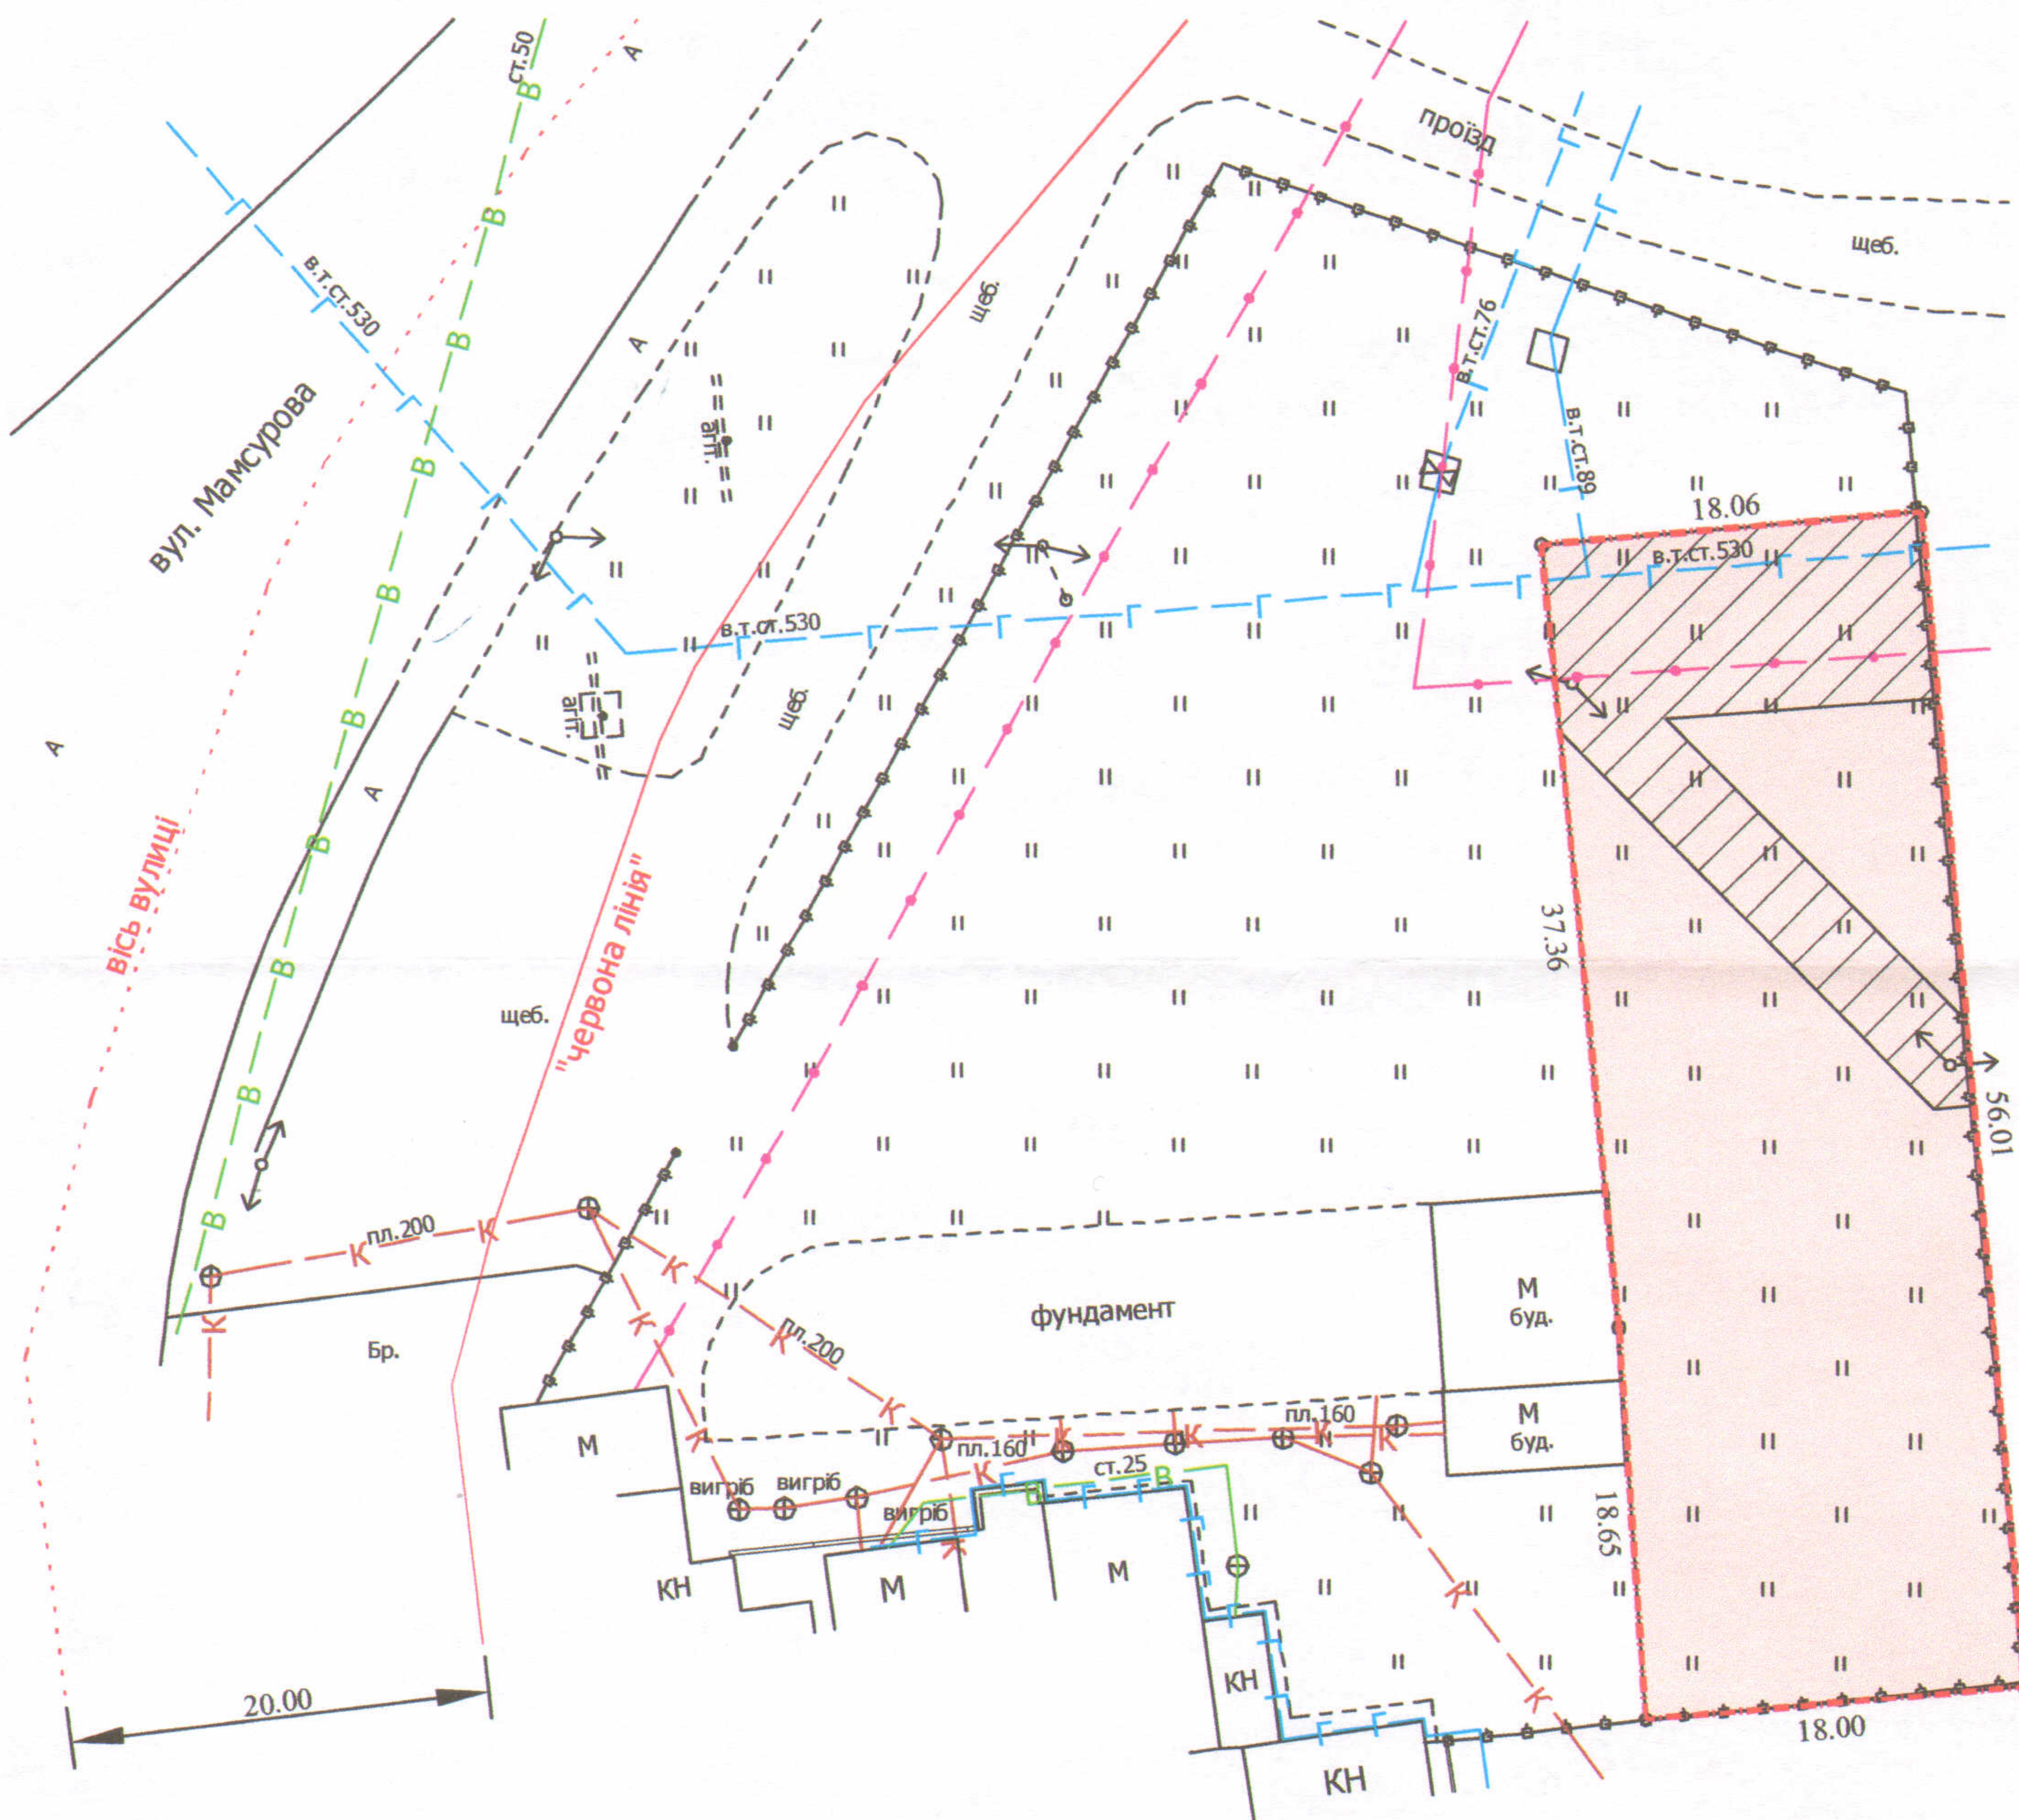


ПЛАН  
земельної ділянки

Кадастровий номер: 0710100000:34:094:0027  
Адреса: м. Луцьк, вул. Боженка, 49-б

Землекористувач:  
громадянин Ткачук Олександр Євгенійович

Ситуаційна схема

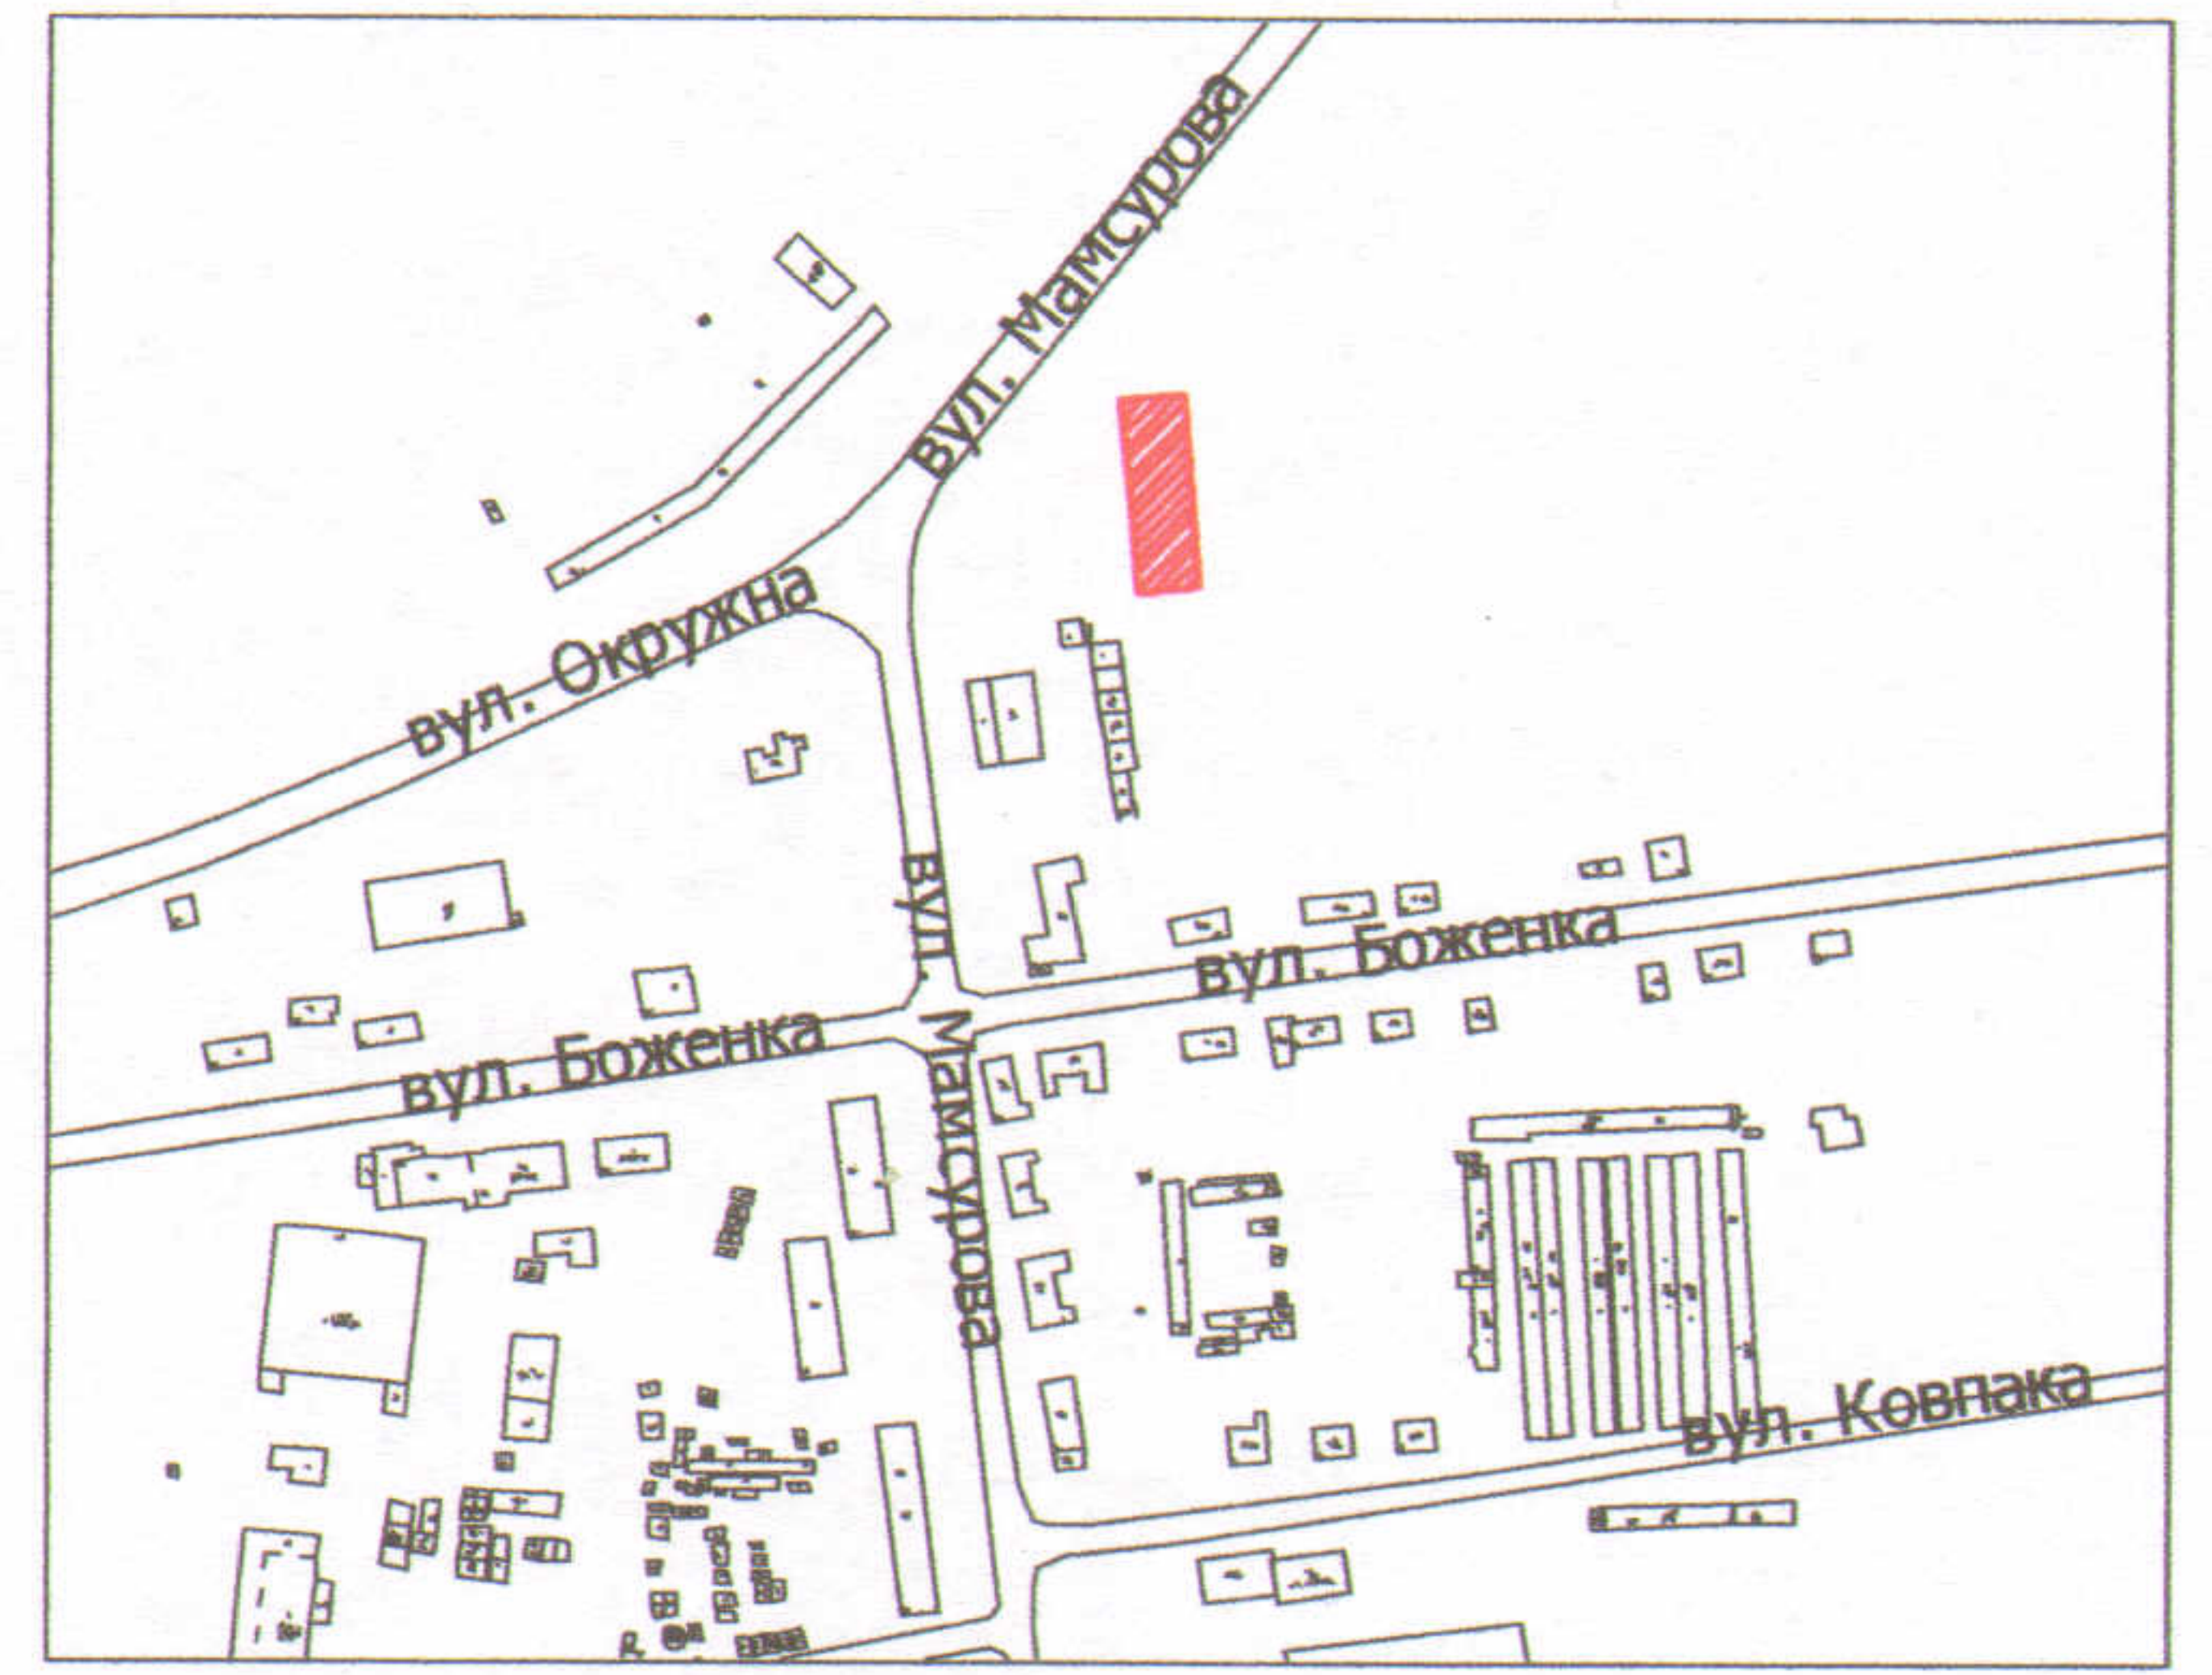

УМОВНІ ПОЗНАЧЕННЯ

**0,1000 га** — земельна ділянка, цільове призначення якої змінюється з "для будівництва та обслуговування жилого будинку, господарських будівель і споруд В.02.01" на "для будівництва та обслуговування будівель ринкової інфраструктури (адміністративних будинків, офісних приміщень та інших будівель громадської забудови, які використовуються для здійснення підприємницької та іншої діяльності, пов'язаної з отриманням прибутку) В.03.10 (вид використання - для будівництва та обслуговування СТО, мийки, магазину та кафе)"

**0,0253 га** — обмеження, встановлені щодо використання земельної ділянки (охоронні зони навколо інженерних комунікацій (01.08) - газопровід, повітряна лінія електропередачі, підземна кабельна лінія електрозв'язку)

СЕКРЕТАР МІСЬКОЇ РАДИ \_\_\_\_\_

Григорій ПУСТОВІТ

Директор: *[підпис]* Завальський В.М.  
Перевіряв: *[підпис]* Завальський В.М.  
Виконав: *[підпис]* Клепач О.В.

Масштаб 1: 500

ПП "Луцькземресурс"

Площа ділянки (га)	З них	
	у власність	в оренду
0,1000	0,1000	-