


ПЛАН
земельної ділянки

Додаток до рішення міської ради
№ _____ від "___" _____ 20__ р.

Ситуаційна схема

Адреса: м. Луцьк, вул. Тополева, 35

Землекористувач:
громадянка Семчук Євгенія Володимирівна

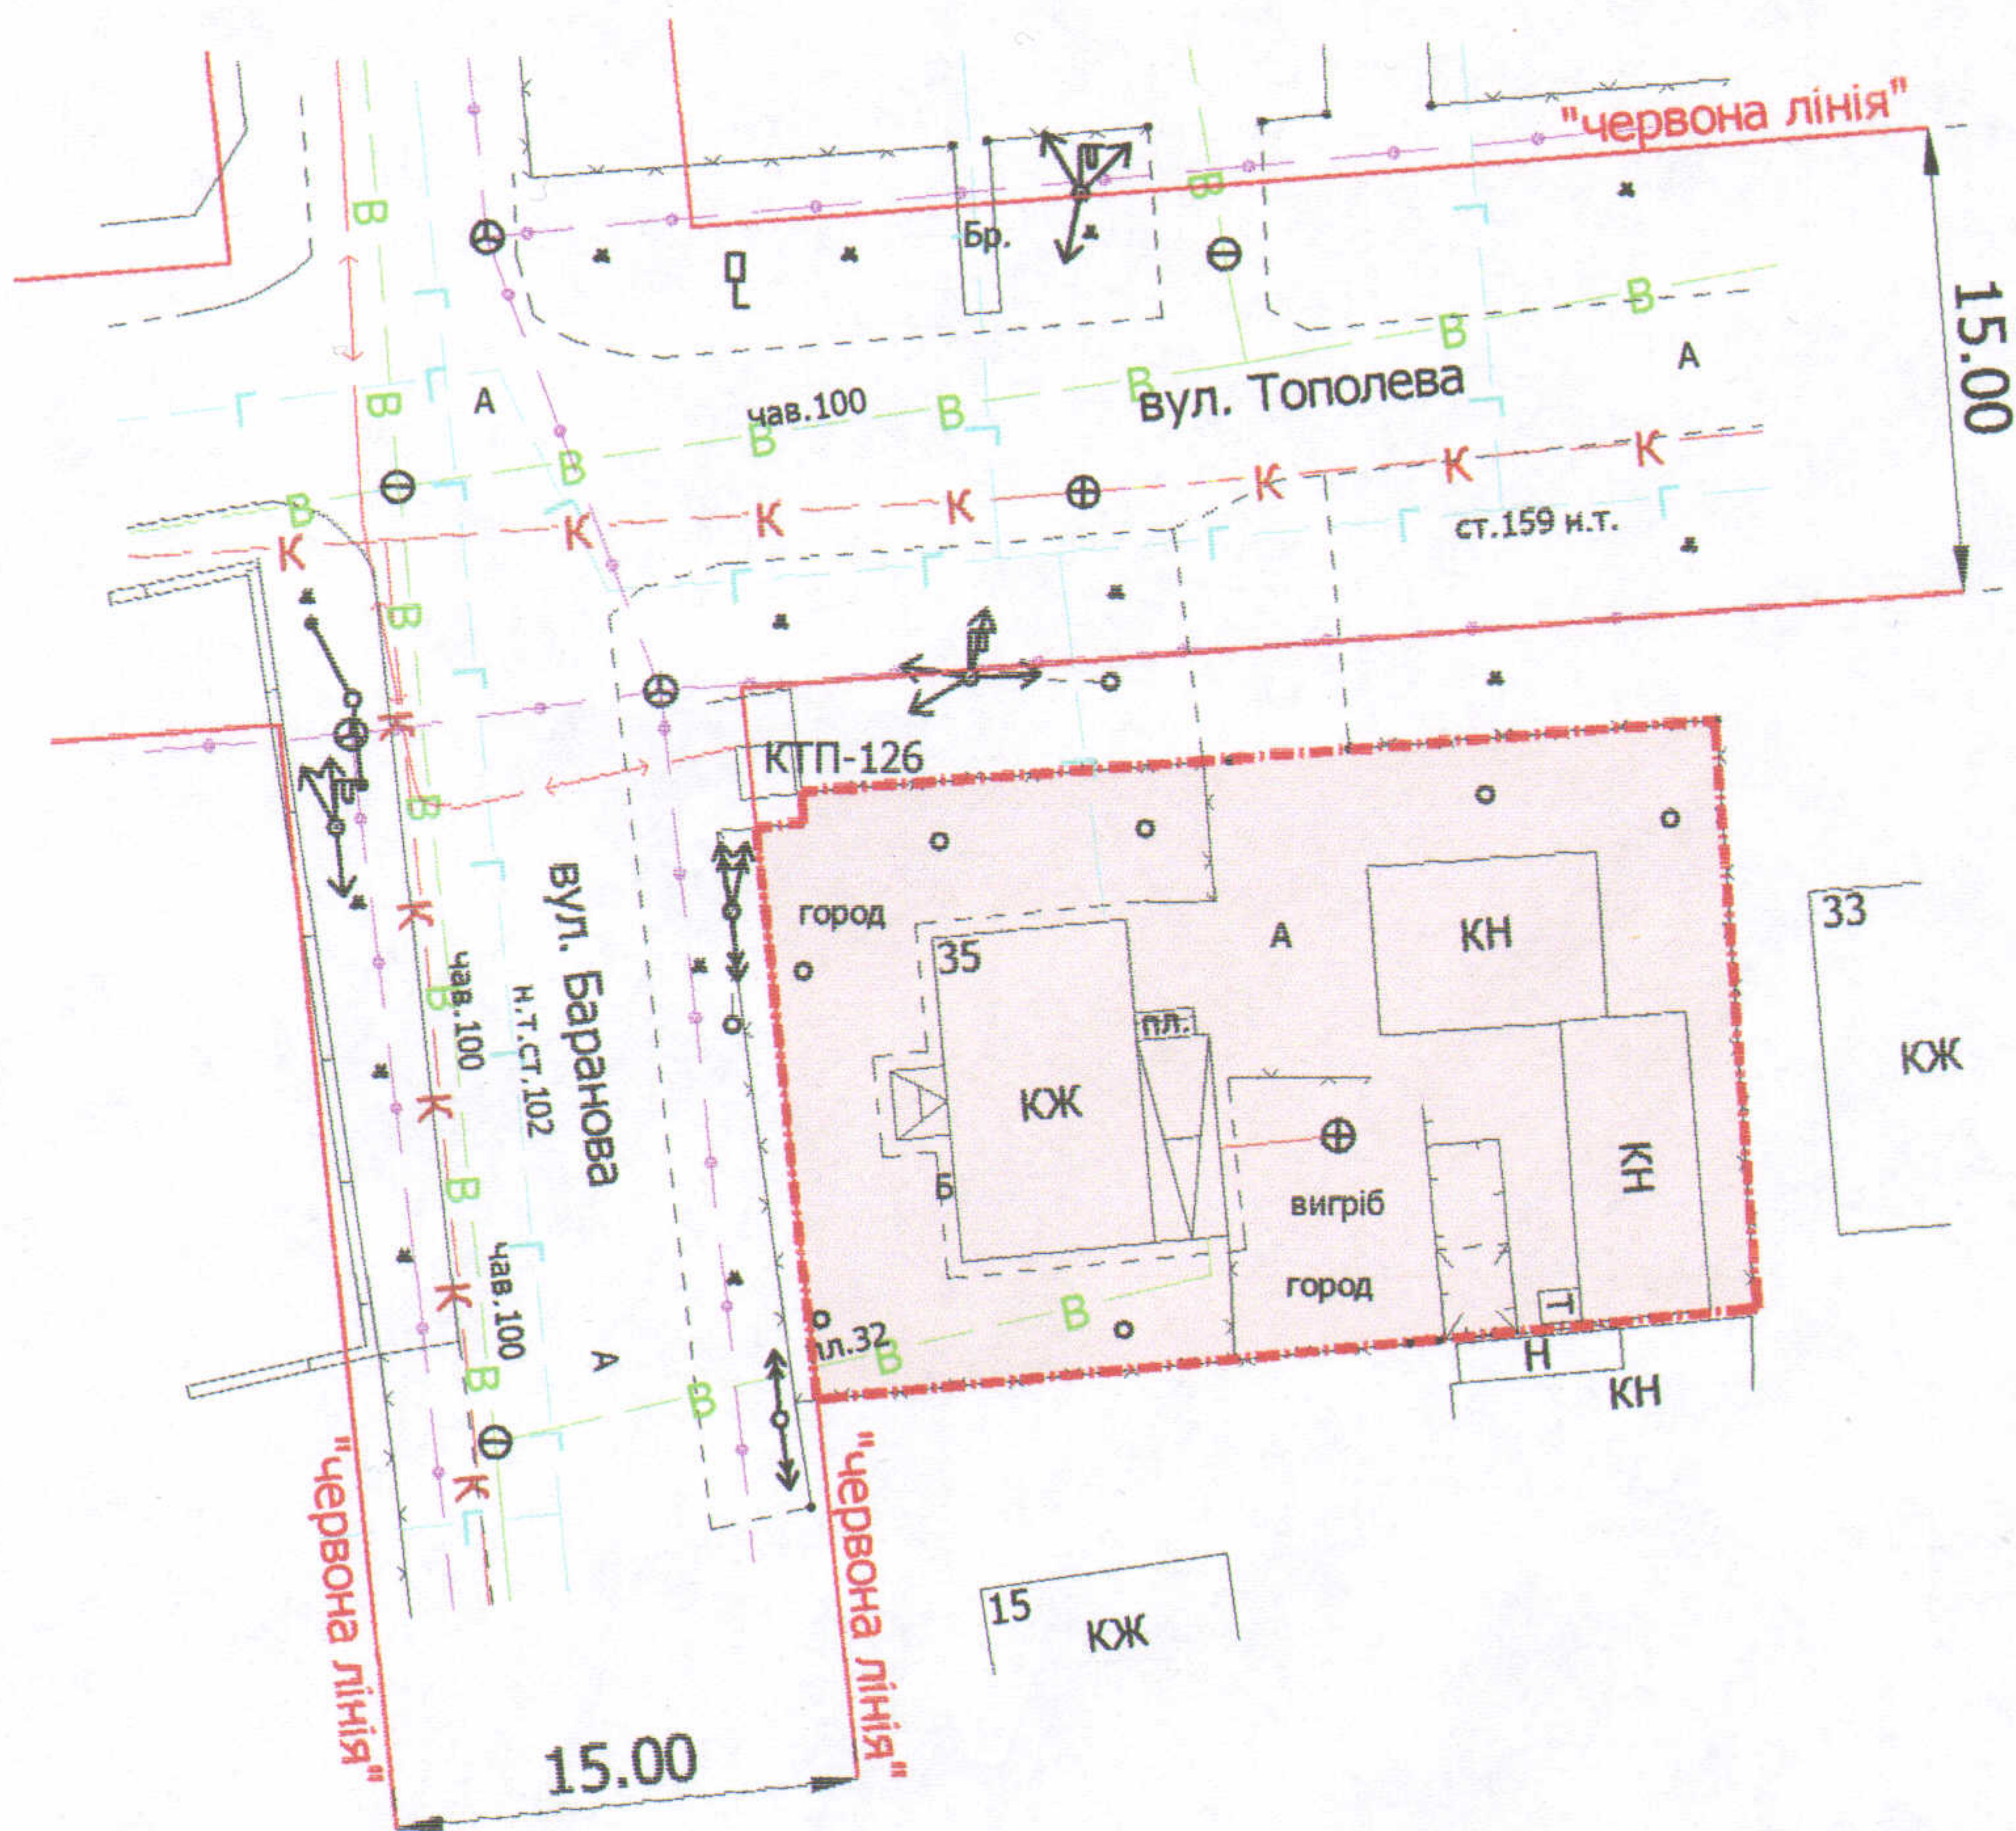

УМОВНІ ПОЗНАЧЕННЯ

0,060 га — земельна ділянка для будівництва та обслуговування жилого будинку, господарських будівель і споруд

СЕКРЕТАР МІСЬКОЇ РАДИ

Григорій ПУСТОВІТ

Директор	Завадський В.М.
Перевірив	Завадський В.М.
Виконав	Сілюк О.П.

ІП "Луцькземресурс"

Масштаб 1: 500

Орієнтовна площа ділянки (га)	3 них	
	у власність	в оренду
0,060	-	-