

ПЛАН  
земельної ділянки

Додаток до рішення міської ради  
№ \_\_\_\_\_ від "\_\_\_" \_\_\_\_\_ 20\_\_ р.



Ситуаційний план

Кадастровий номер: 0710100000:11:122:0028

Адреса: м. Луцьк, вул. Євгена Сверстюка, 11

Землекористувач:

громадянин Камець Віталій Оксентійович

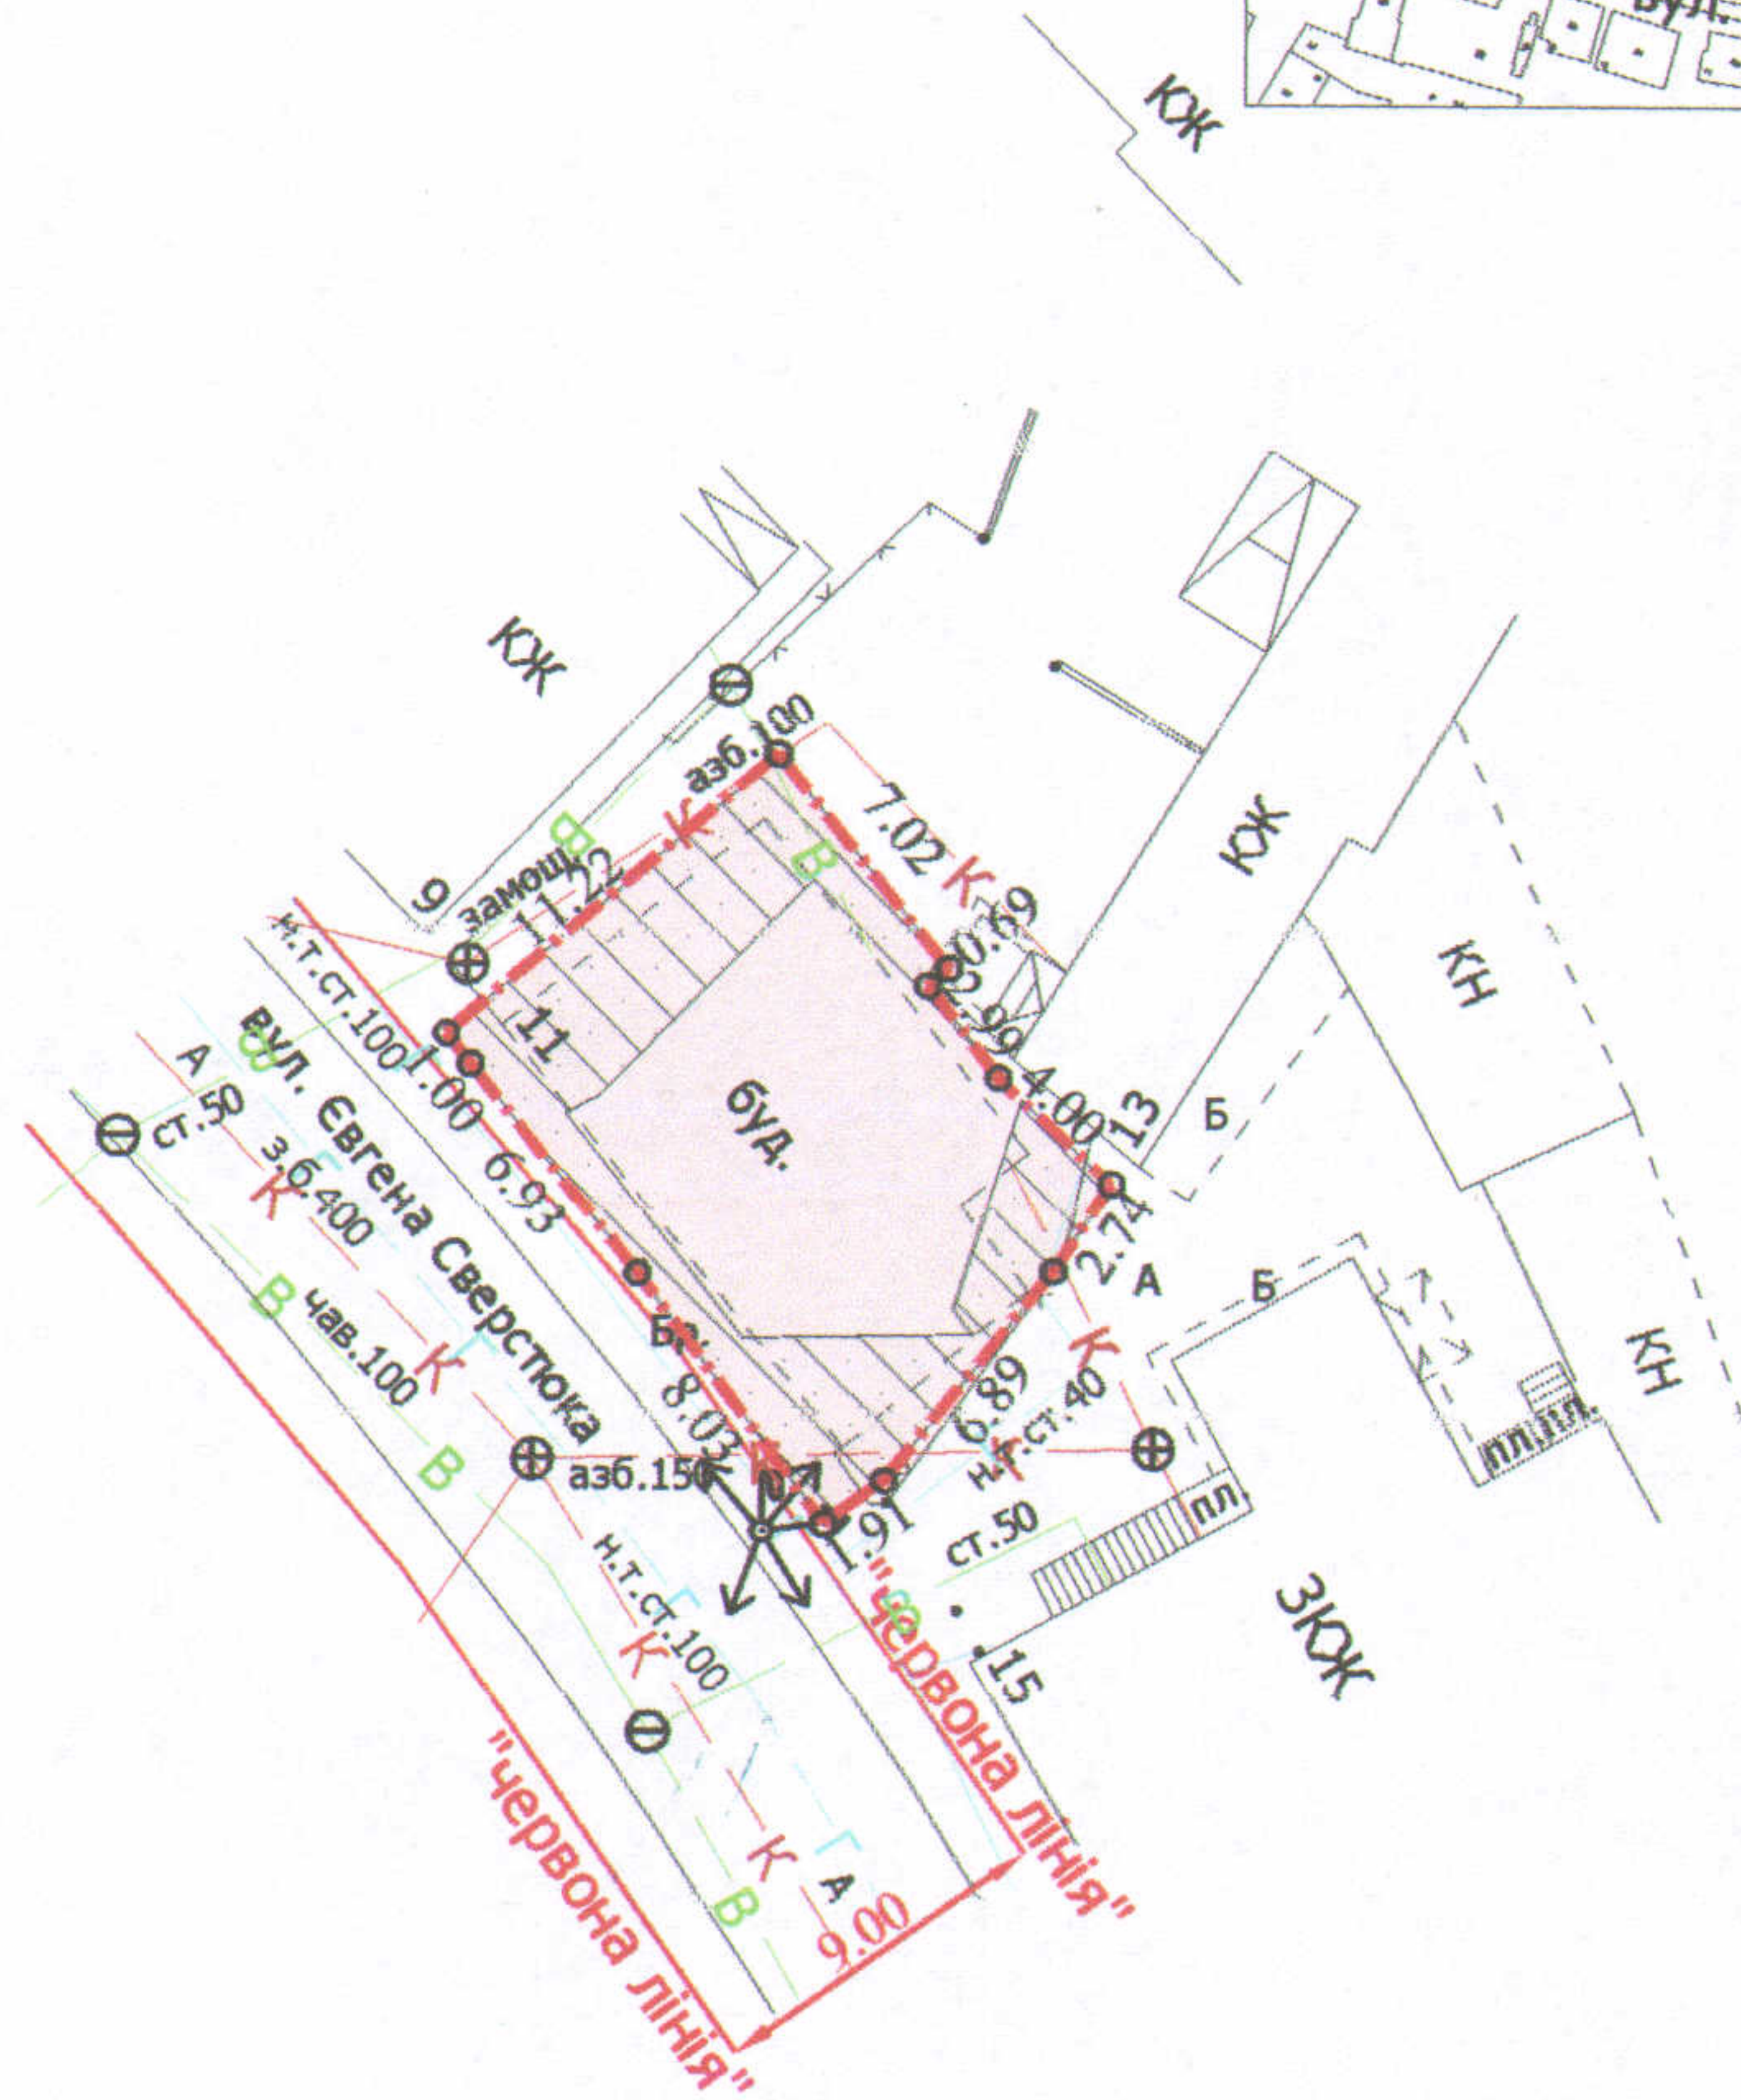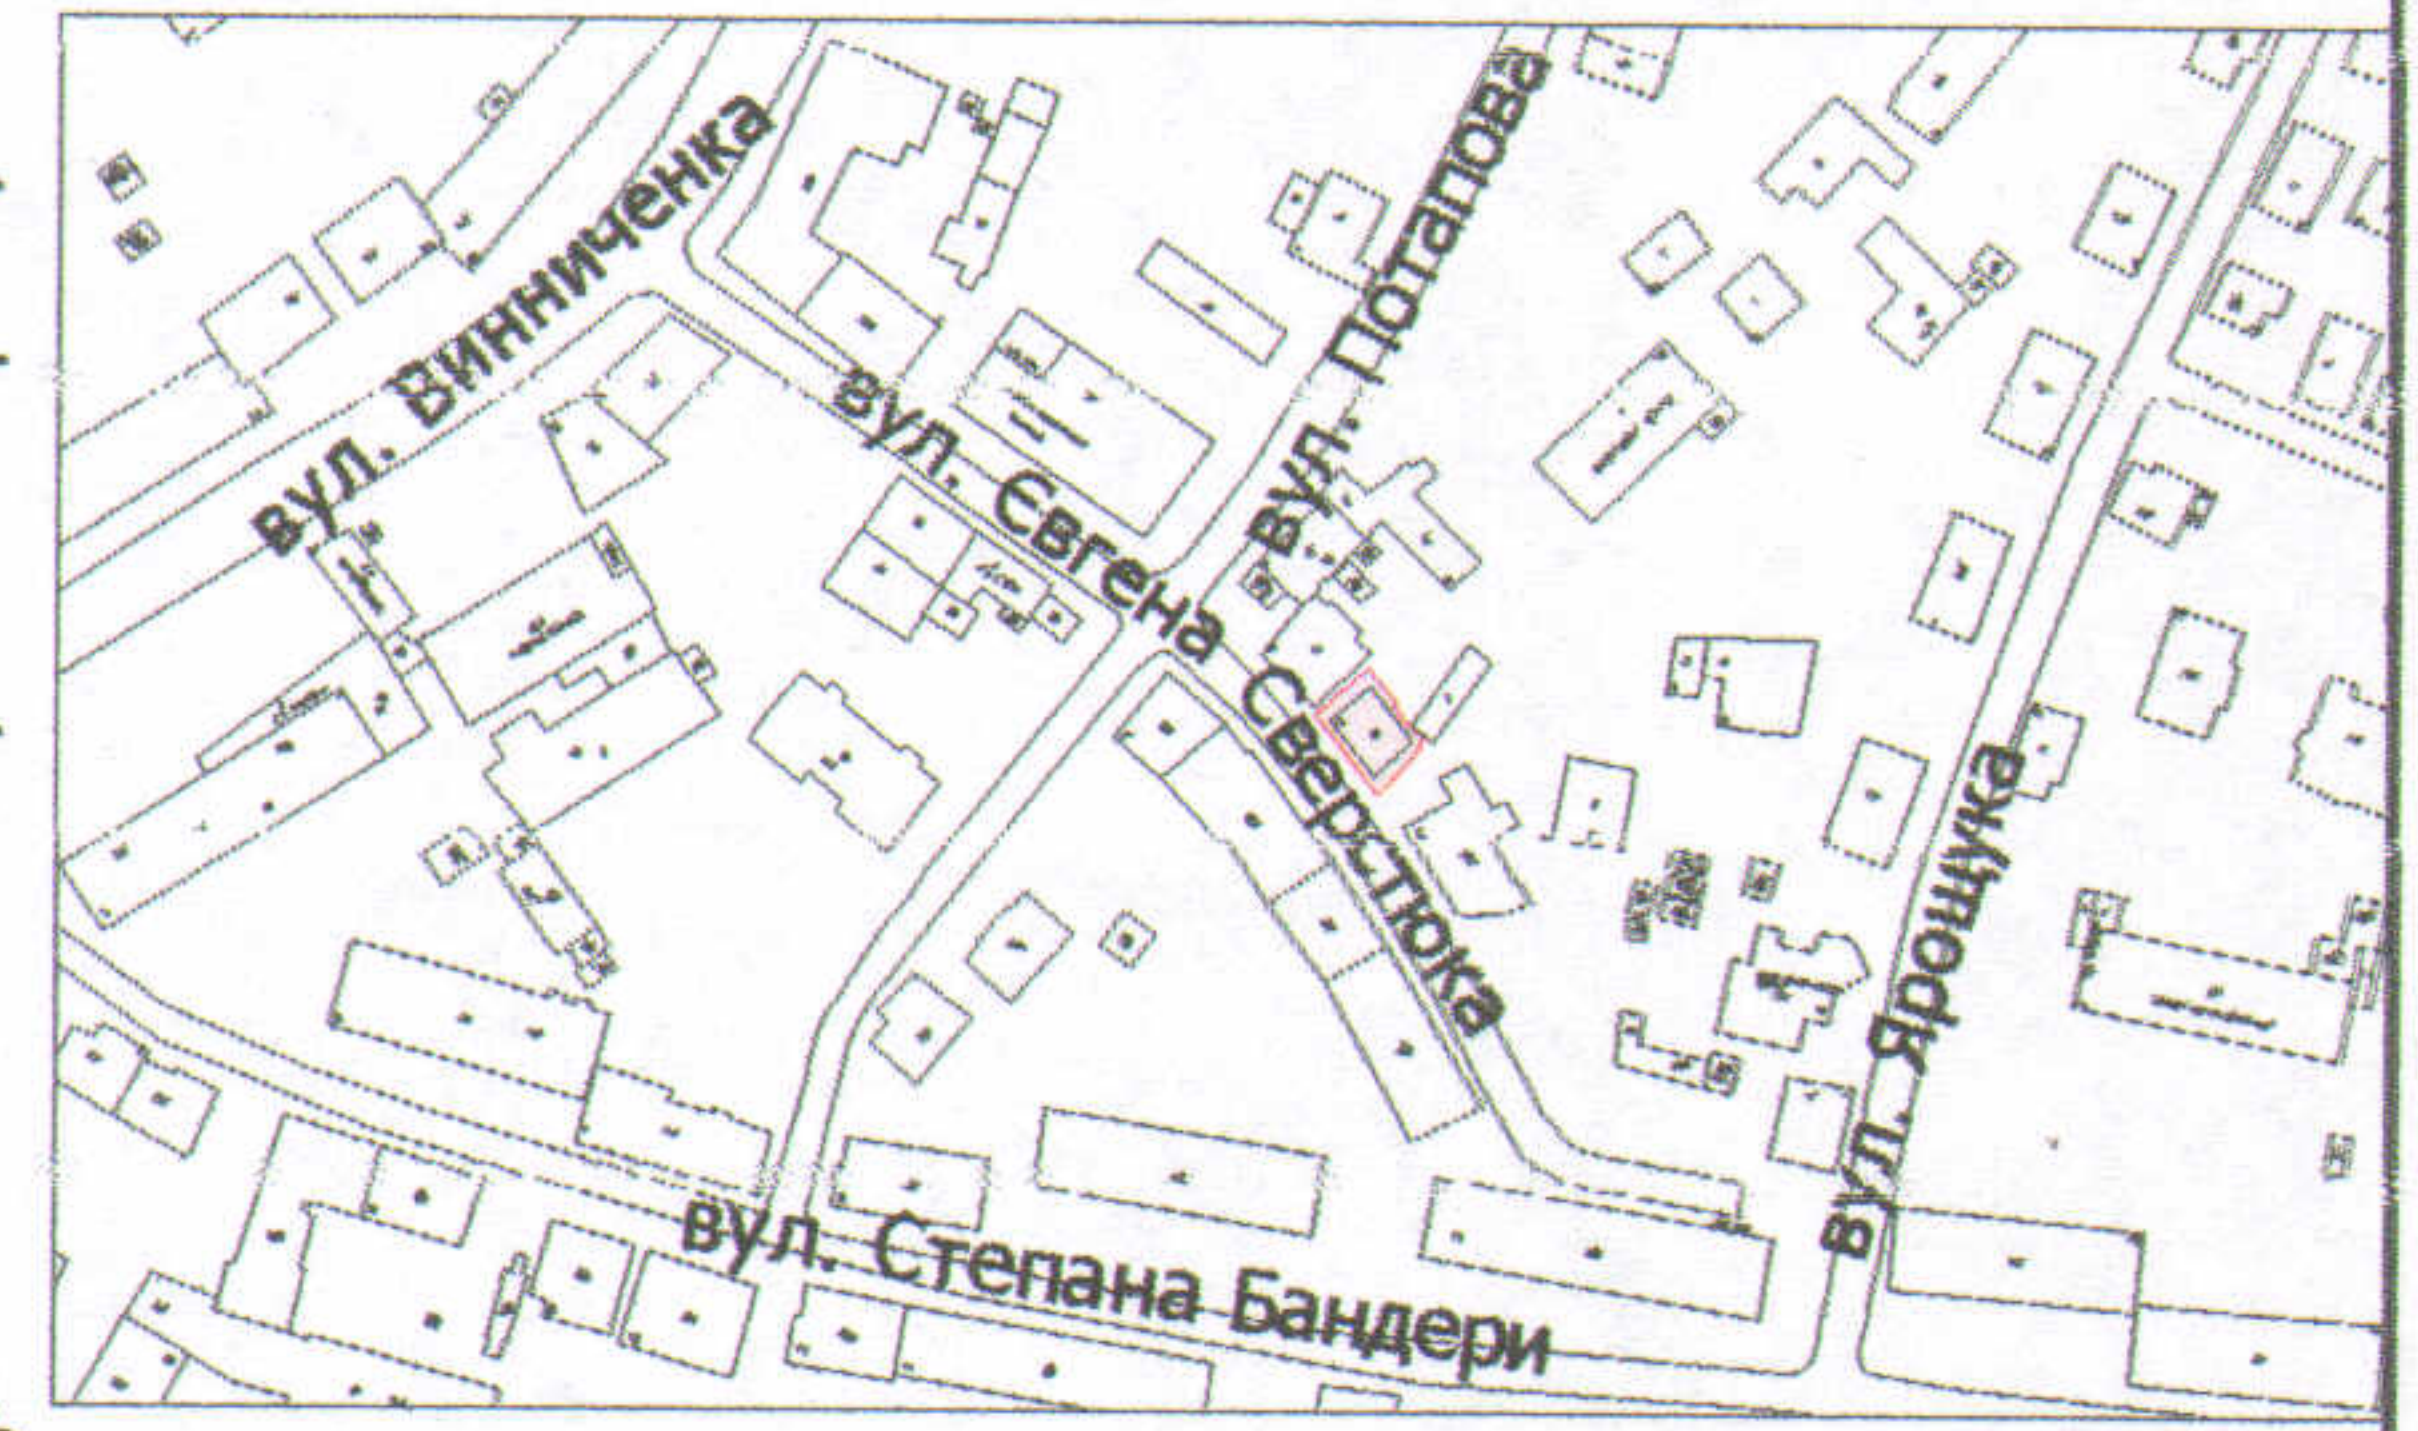

УМОВНІ ПОЗНАЧЕННЯ

- 0,0167 га** — земельна ділянка, що надається в оренду для будівництва та обслуговування офісного приміщення
- 0,0167 га** — земельна ділянка, що була надана в оренду гр. Ткачуку О.М., гр. Камець В.О. (право власності Луцької міської територіальної громади в особі Луцької міської ради зареєстроване в Державному реєстрі речових прав на нерухоме майно 16.04.2014, номер запису: 5379165)
- 0,0083 га** — обмеження, встановлені щодо використання земельної ділянки (охоронні зони навколо інженерних комунікацій (01.08) - водопровід, каналізація, газопровід, повітряна лінія електропередачі)

СЕКРЕТАР МІСЬКОЇ РАДИ

Григорій ПУСТОВІТ

Директор	Завадський В.М.	Масштаб 1: 500		
Перевірив	Завадський В.М.			
Виконав	Клепач О.В.	Площа ділянки (га)	З них	
ПП "Луцькземресурс"			у власність	в оренду
		0,0167	-	0,0167