Додаток до рішення міської ради
№ _____ від "___" _____ 202_ р.

ПЛАН
земельної ділянки

Кадастровий № : ***0710100000:34:066:0083***

Адреса: ***м. Луцьк, вул. Підгаєцька, 5-б***

Землекористувач: ***громадянин Томашевич Леонід Анатолійович***

Ситуаційна схема

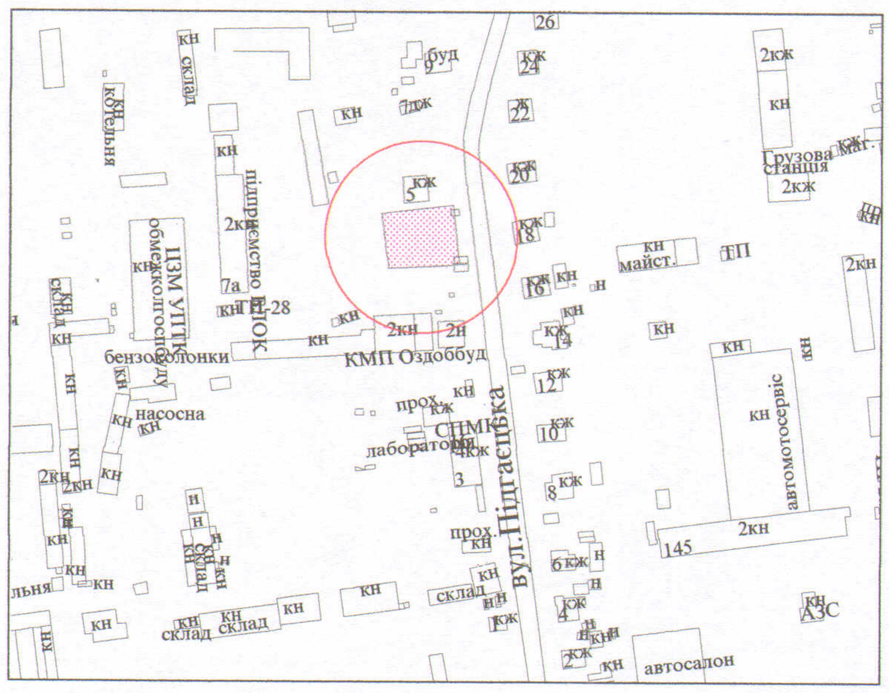

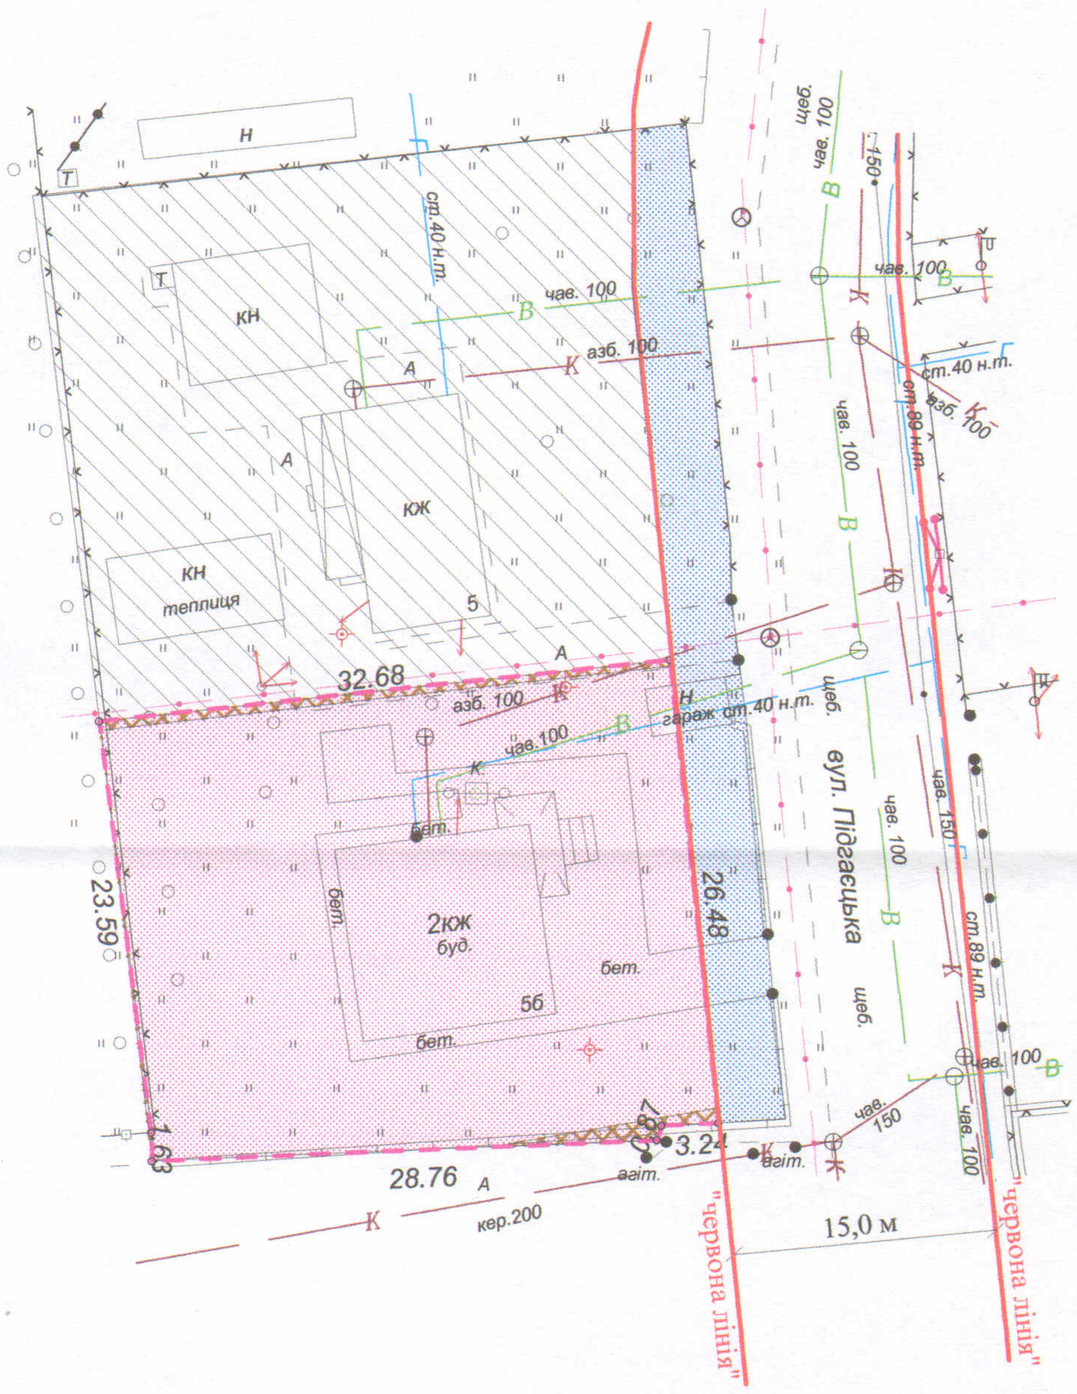

УМОВНІ ПОЗНАЧЕННЯ

0,0848 га - **земельна ділянка, договір оренди якої поновлюється на новий строк для будівництва та обслуговування жилого будинку, господарських будівель і споруд**

0,0848 га - **земельна ділянка, право оренди на яку зареєстроване в Державному реєстрі речових прав на нерухоме майно від 20.02.2014, номер запису про інше речове право: 4735159, згідно з додатковою угодою про поновлення договору оренди землі від 24.04.2013**

0,1000 га - **земельна ділянка у власності гр. Томашевича Л.А. згідно з Державним актом на право власності на земельну ділянку від 31.07.2007 за № 010707700633 (серія ЯД № 277920) для будівництва та обслуговування жилого будинку, господарських будівель і споруд**

0,0022 га - **обмеження, встановлені щодо використання земельної ділянки (охоронні зони навколо інженерних комунікацій (01.08) - каналізація, підземна кабельна лінія електрозв'язку, повітряна лінія електропередачі)**

0,0219 га - **землекористування гр. Томашевича Л.А.**

СЕКРЕТАР МІСЬКОЇ РАДИ _____ **Григорій ПУСТОВІТ**

		Масштаб 1 : 500		
Підприємець	**О.В.Холодков**	**Площа ділянки (га)**	**З них**	
			в оренду	**у власність**
ФІЗИЧНА ОСОБА-ПІДПРИЄМЕЦЬ ХОЛОДКОВ ОЛЕКСАНДР ВОЛОДИМИРОВИЧ		**0,0848**	**0,0848**	**-**