

ПЛАН
земельної ділянки

Кадастровий номер: 0710100000:22:130:0038



Адреса: м. Луцьк, вул. Дубнівська, 34-б

Землекористувач:

Комунальний заклад "Дошкільний навчальний заклад №15"
Луцької міської ради

Додаток до рішення міської ради
№ _____ від "___" "___" 20__ р.

Ситуаційний план

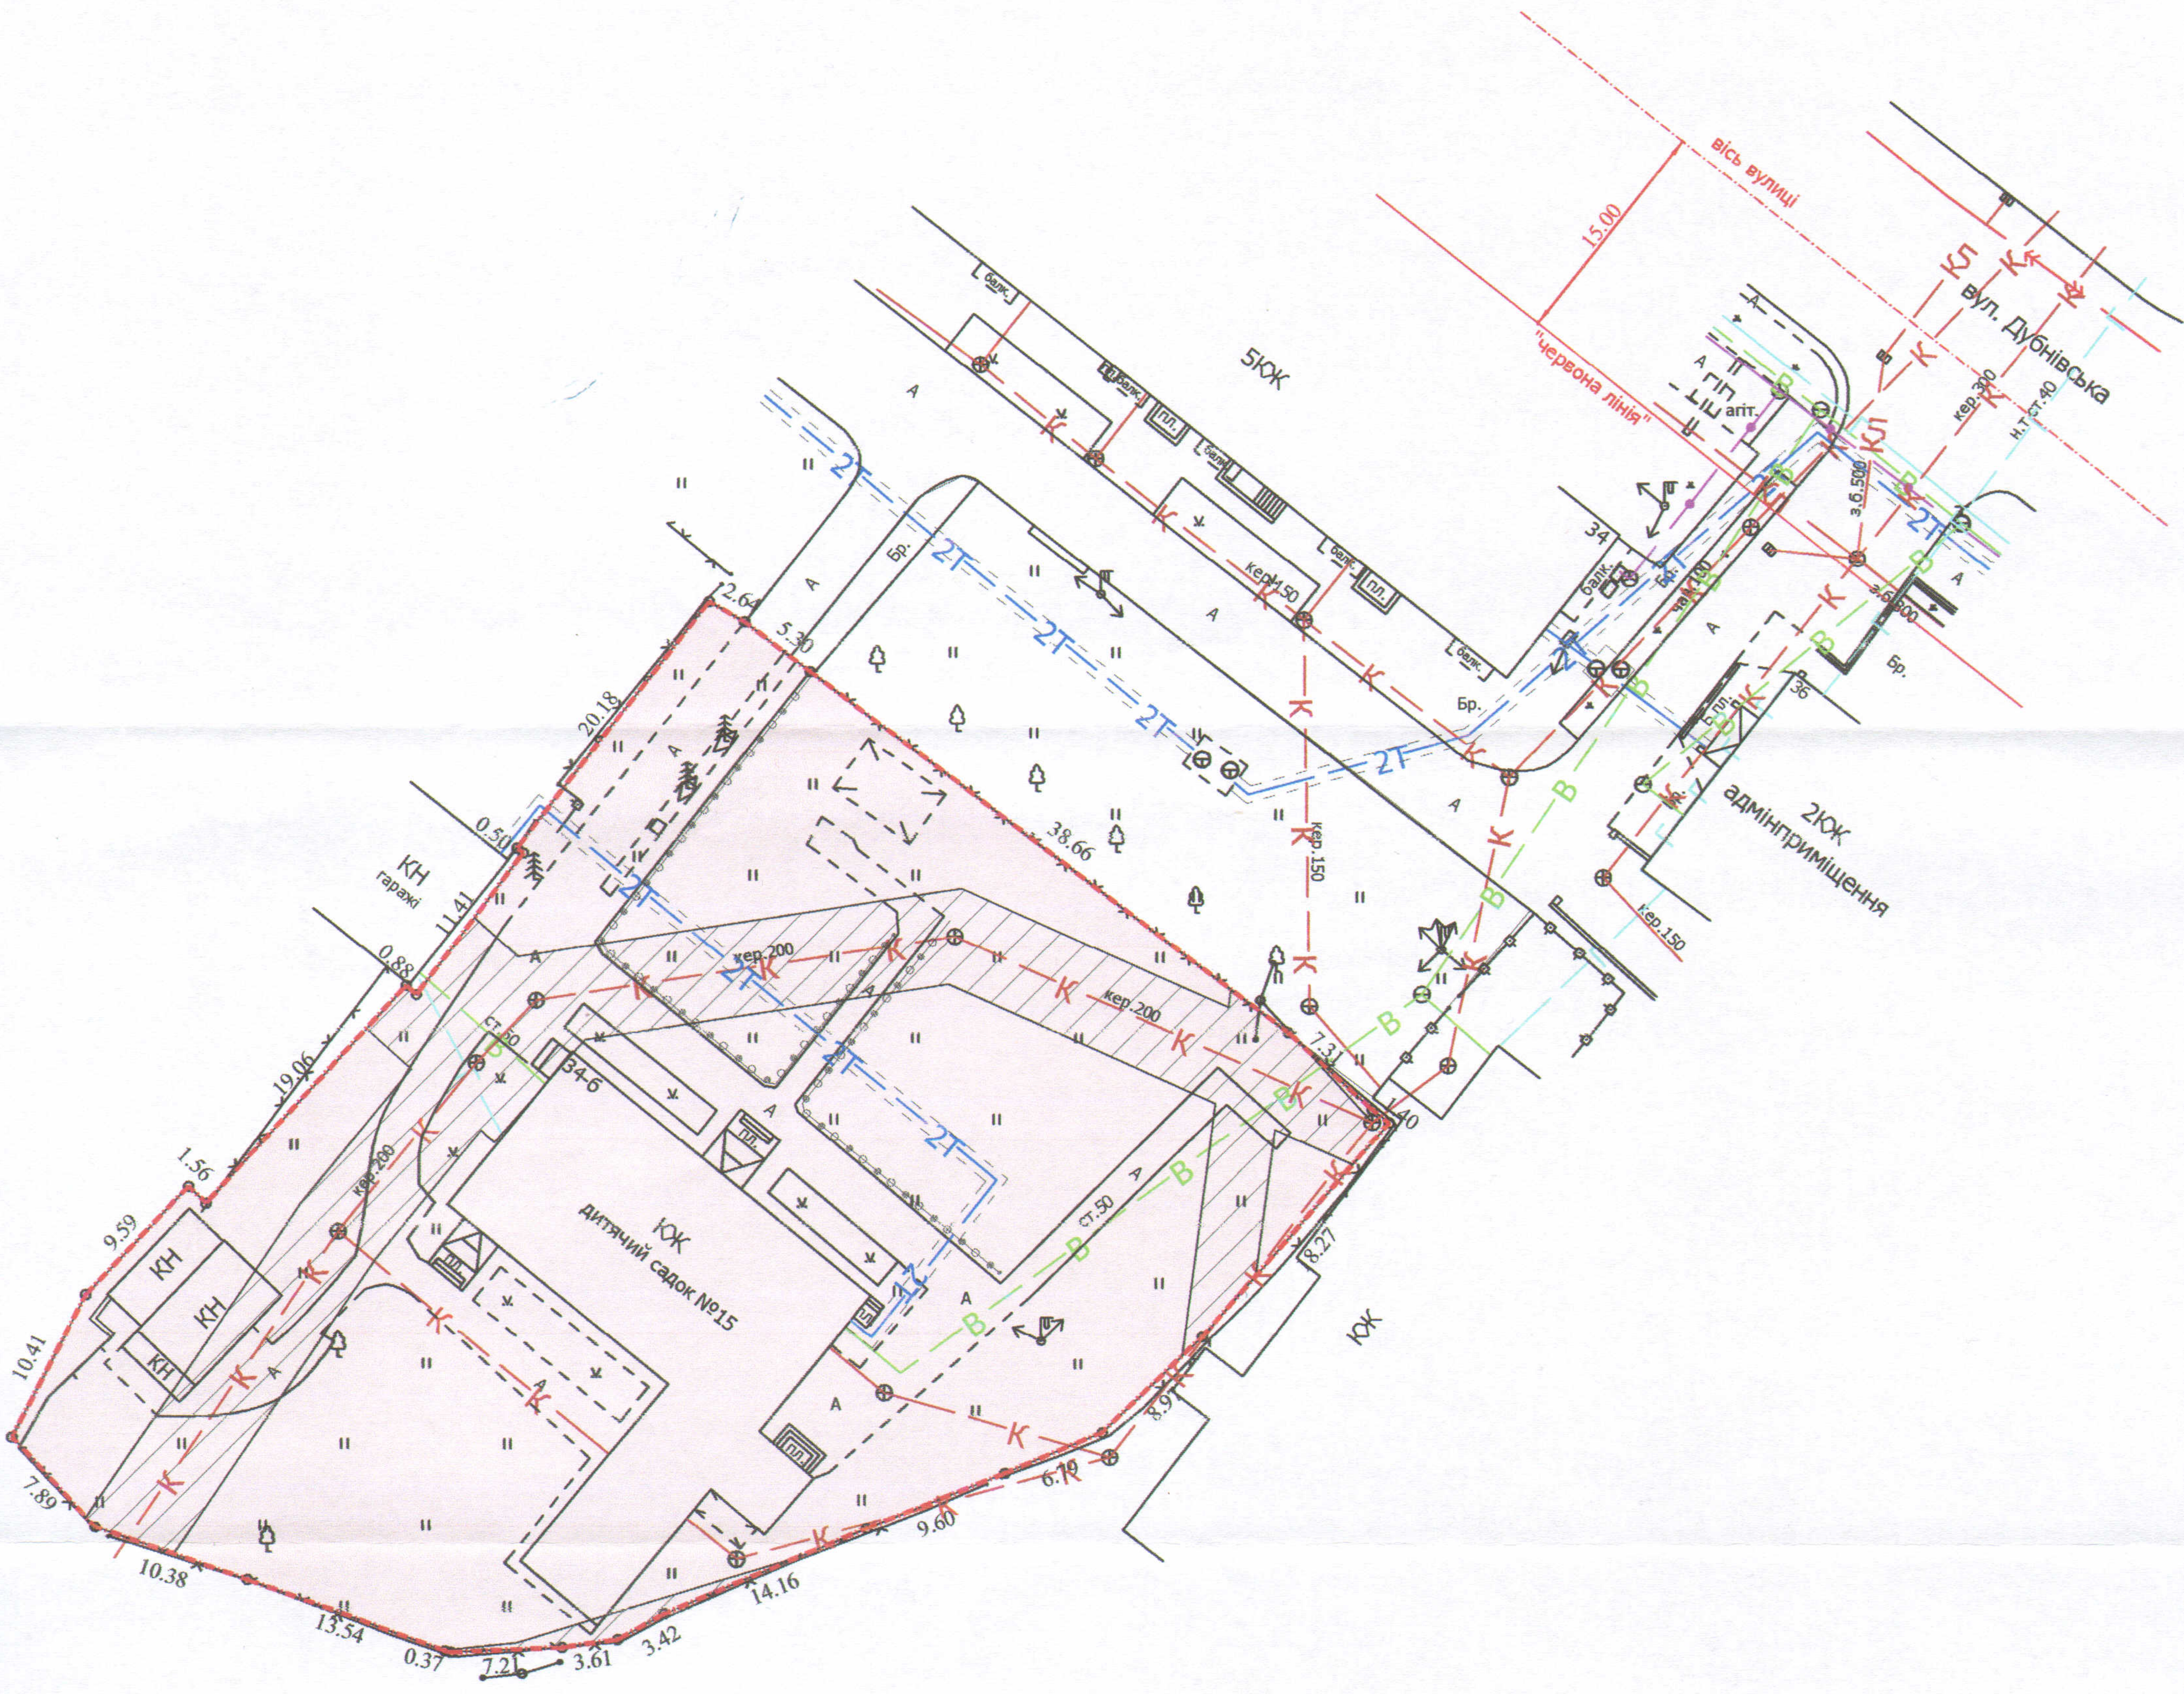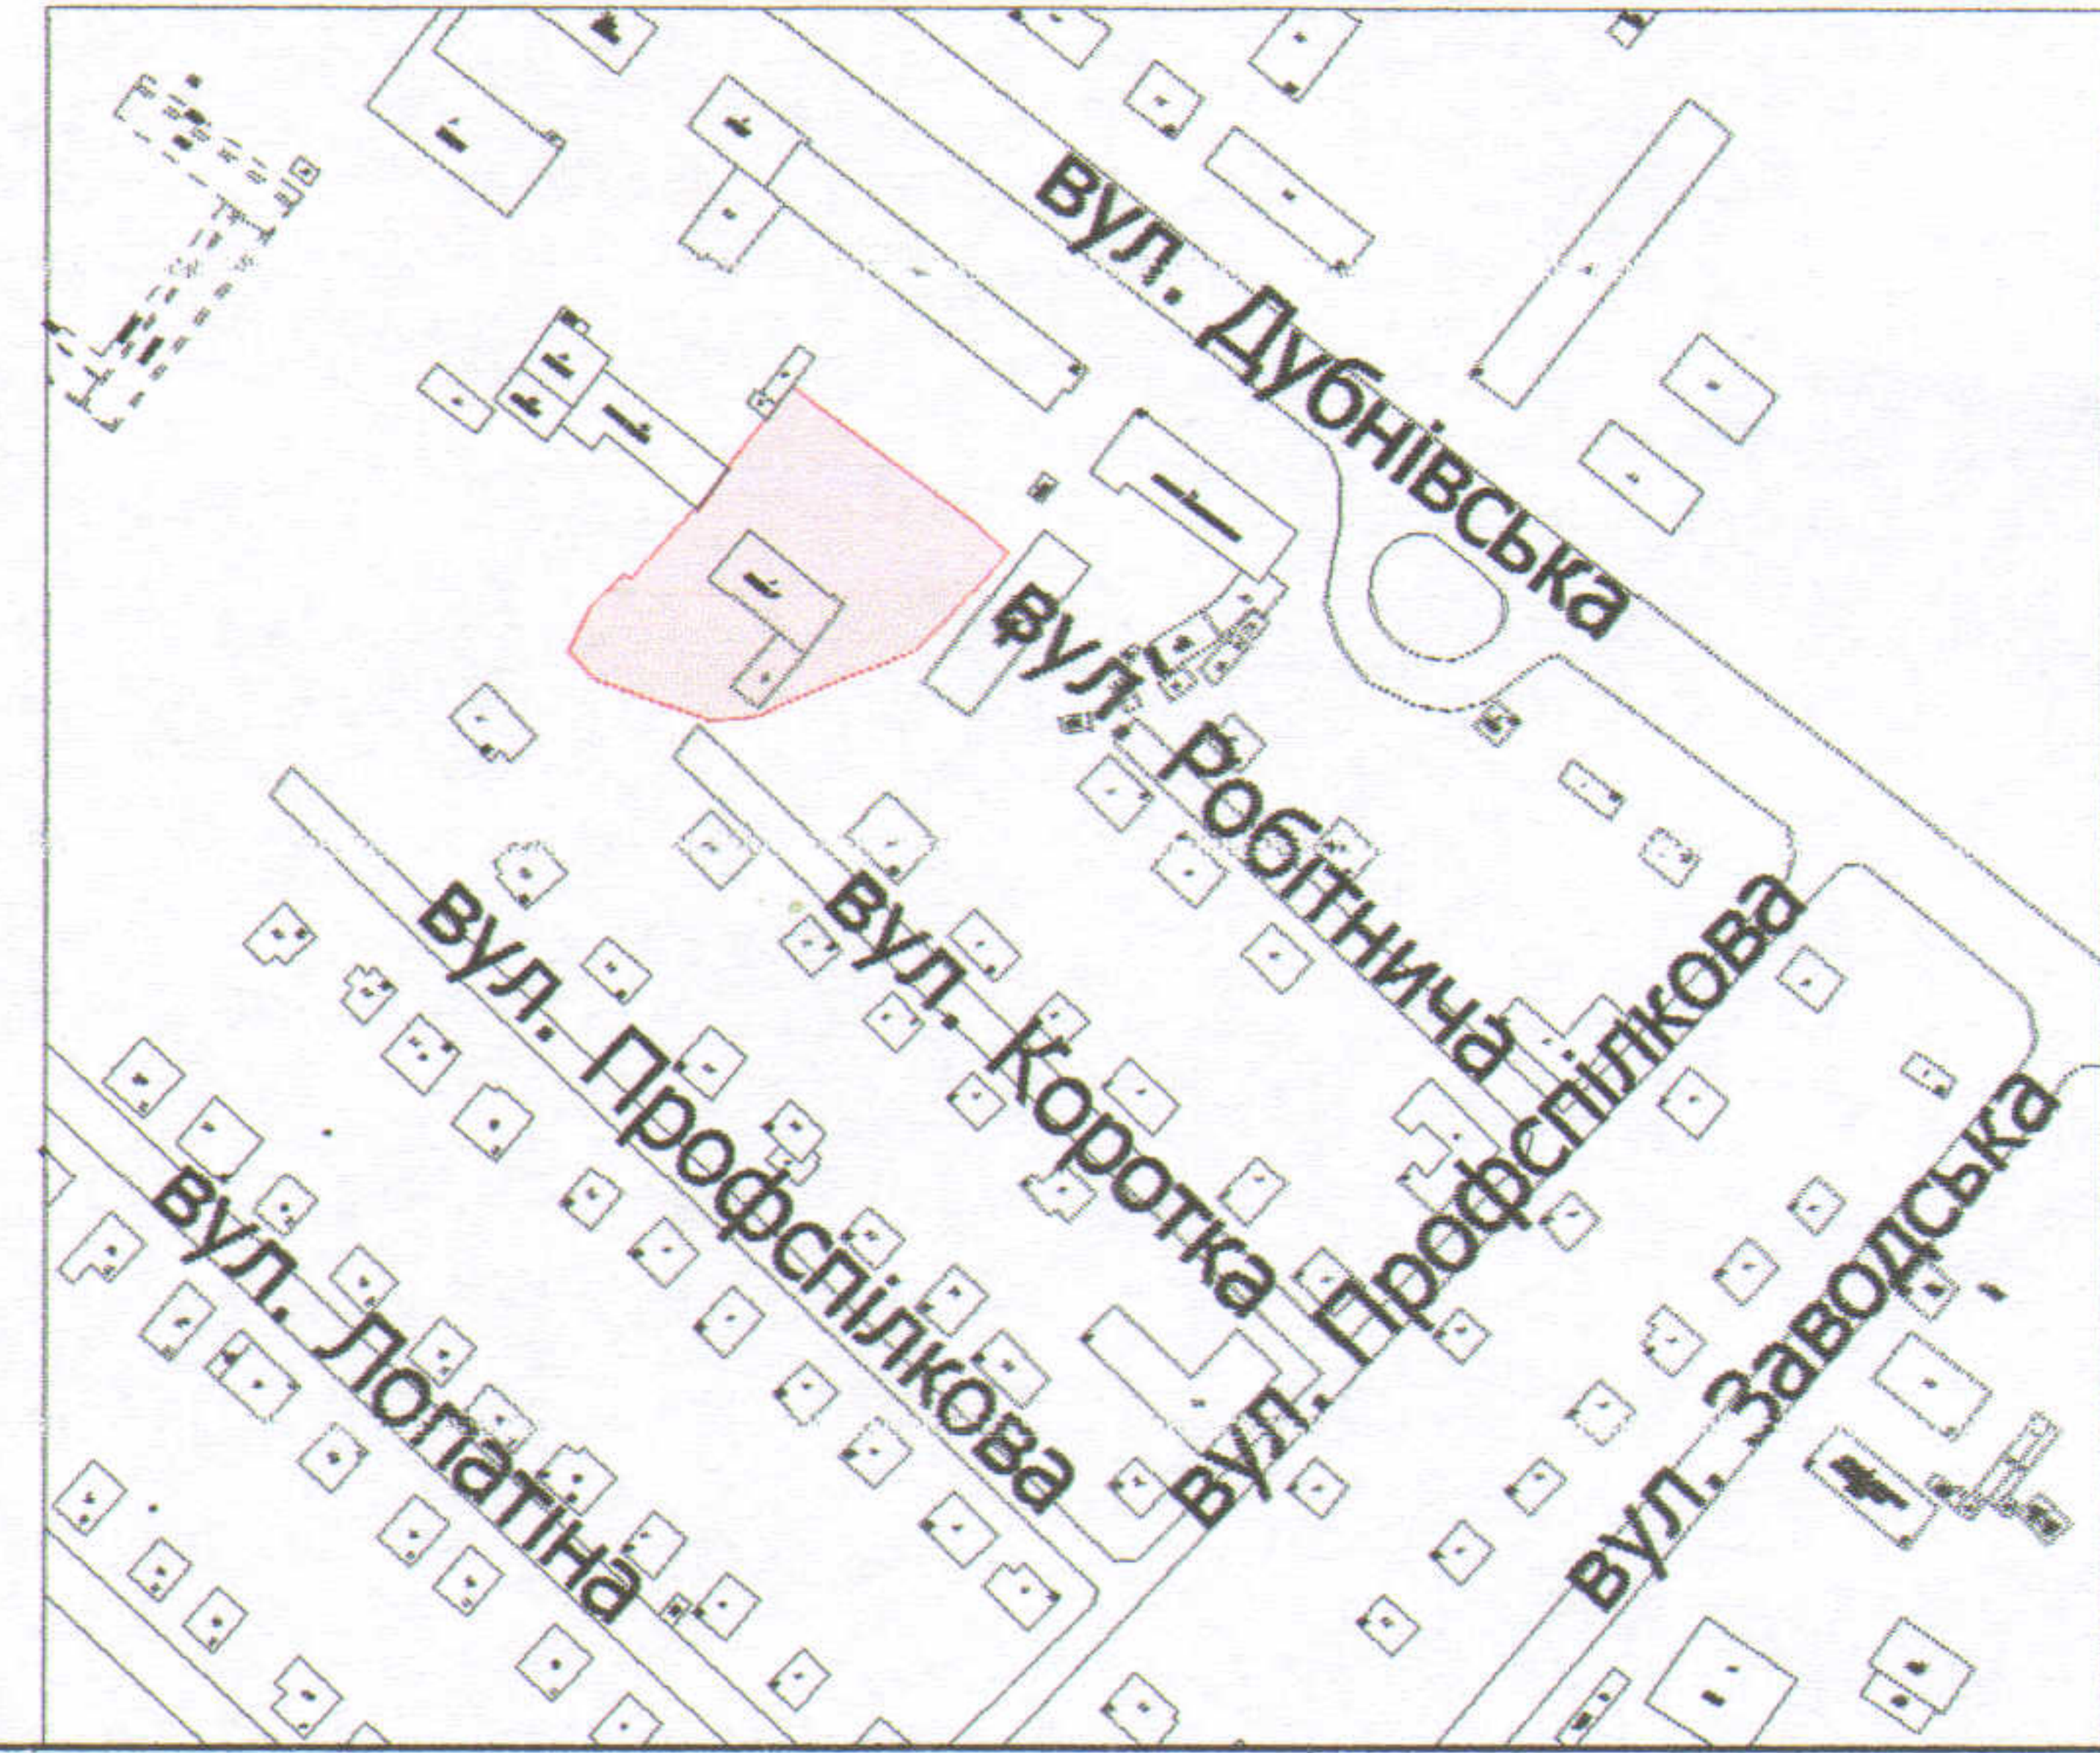

УМОВНІ ПОЗНАЧЕННЯ

0,3257 га — земельна ділянка, що надається в постійне користування для будівництва та обслуговування будівель закладів освіти (В 03.02)

0,0712 га — обмеження, встановлені щодо використання земельної ділянки (охоронні зони навколо інженерних комунікацій (01.08) - водопровід, каналізація, повітряна лінія електрозв'язку)

СЕКРЕТАР МІСЬКОЇ РАДИ

Григорій ПУСТОВІТ

| | |
|-----------|-----------------|
| Директор | Завадський В.М. |
| Перевірив | Завадський В.М. |
| Виконав | Клепач О.В. |

Масштаб 1: 500

| | | |
|--------------------|-------------------------|----------|
| Площа ділянки (га) | 3 них | |
| | в постійне користування | в оренду |