
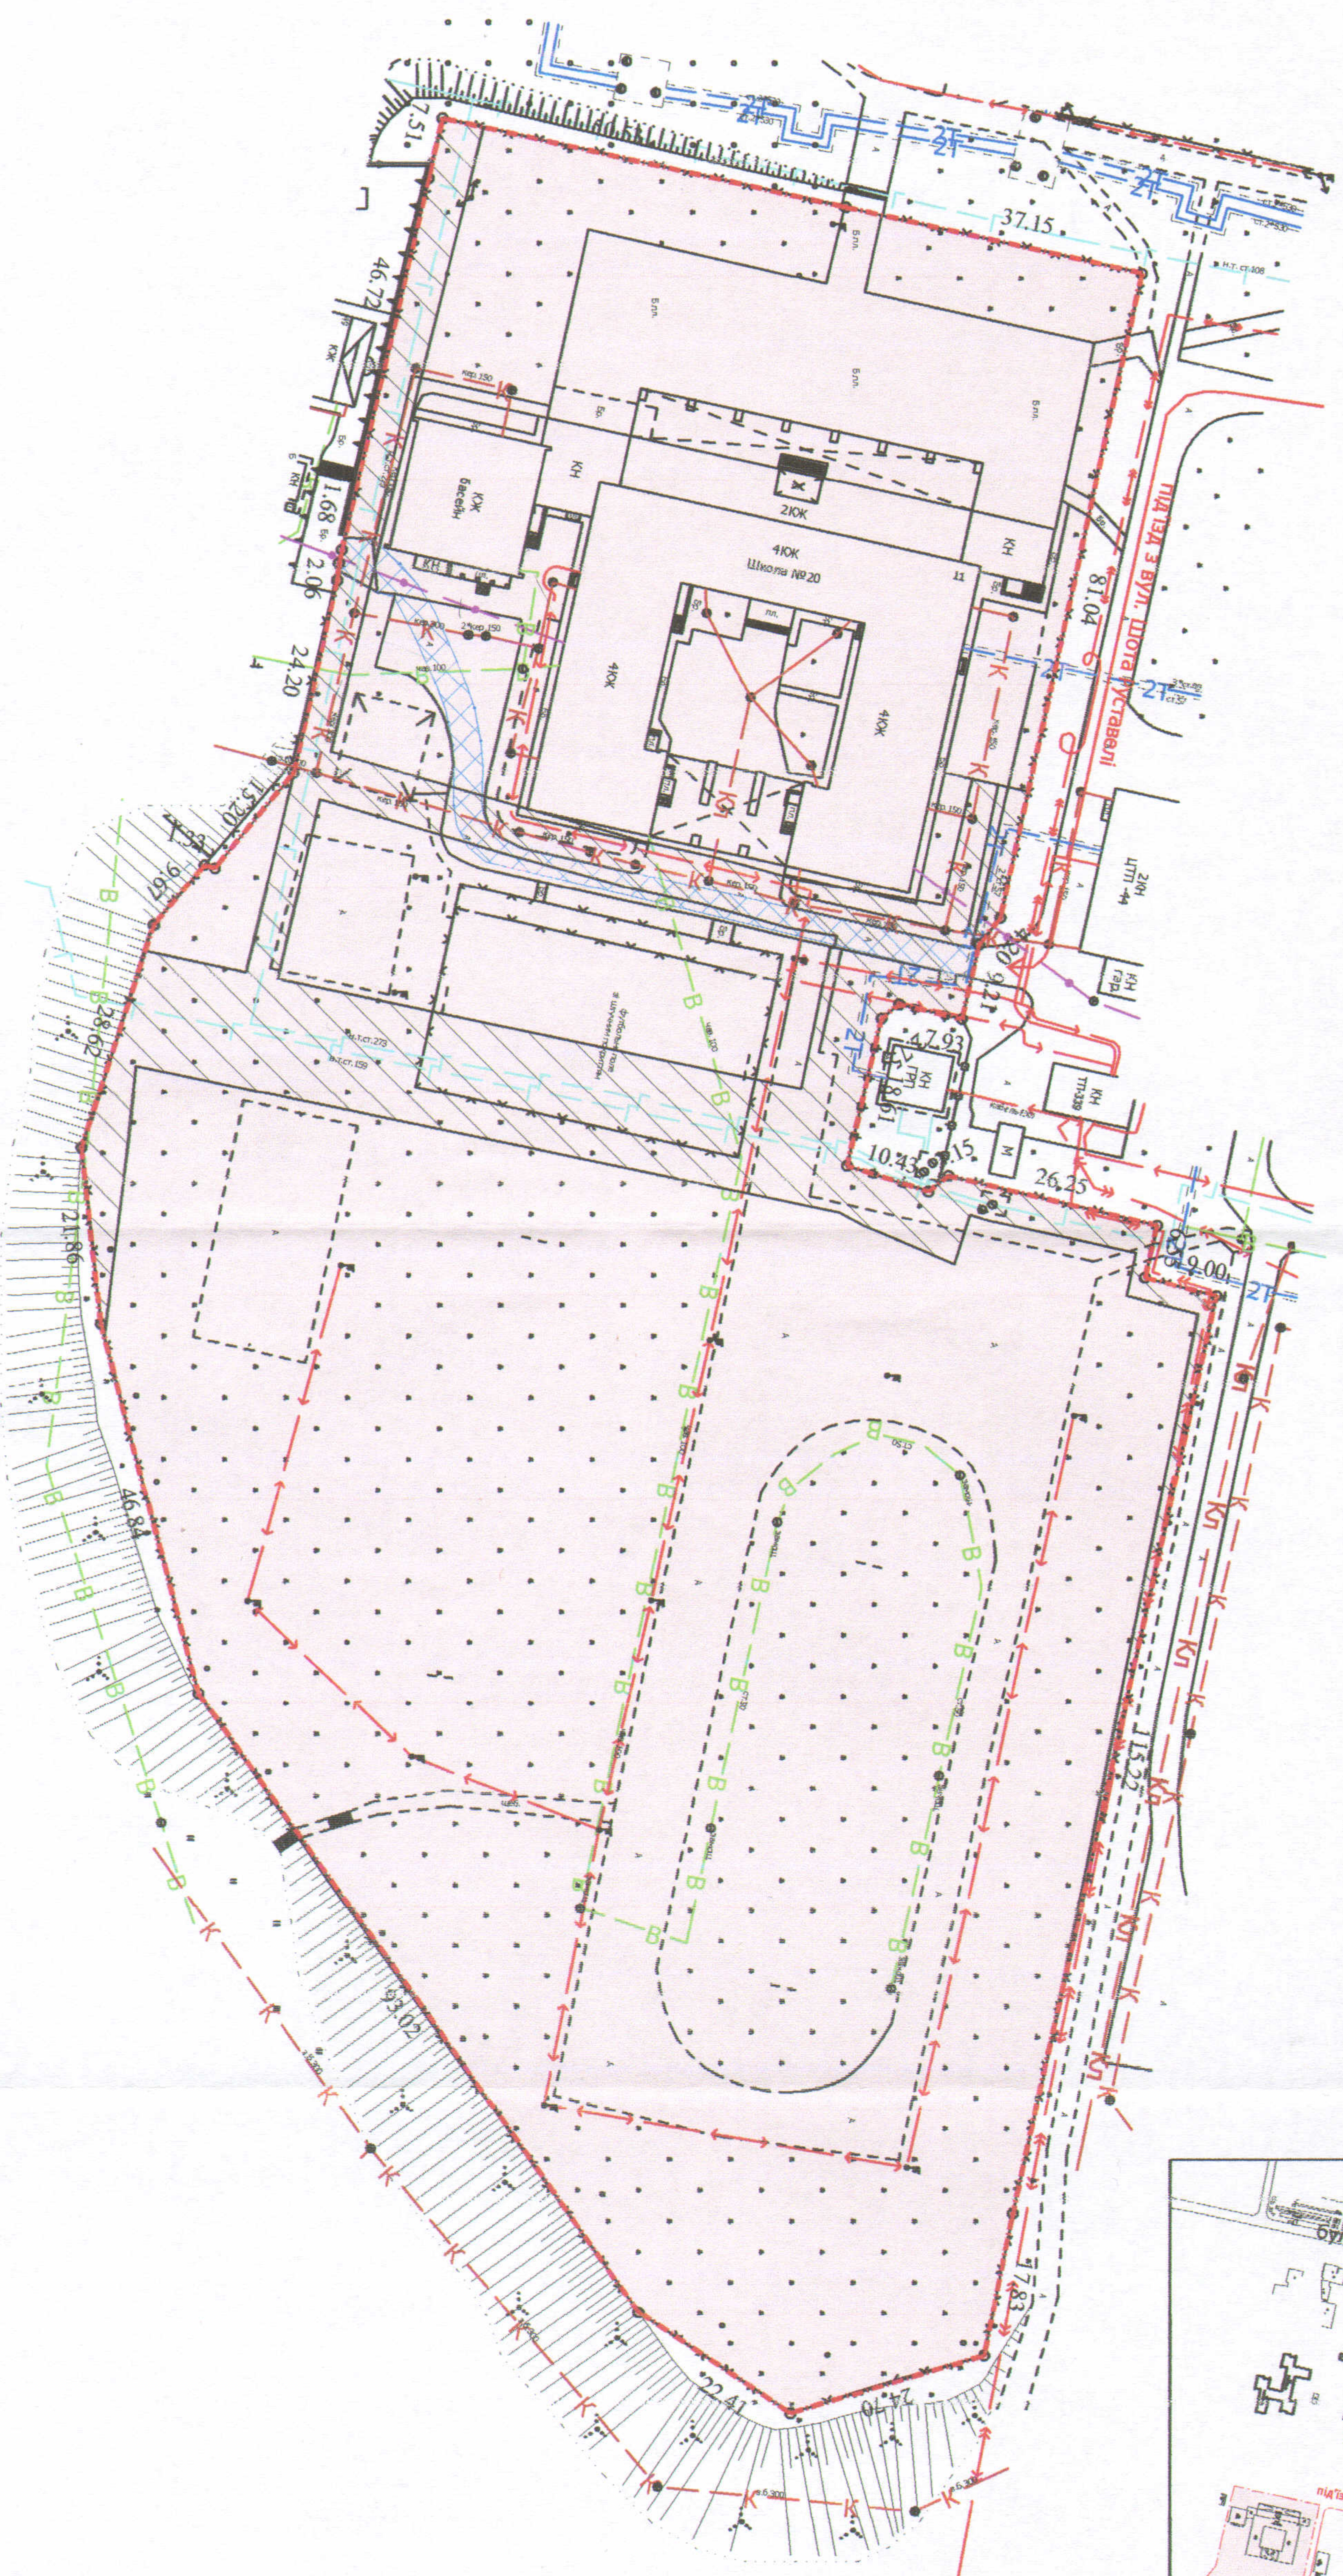


Кадастровий номер: 0710100000:21:125:0035  
 Адреса: м. Луцьк, вул. Шота Руставелі, 11-в  
 Землекористувач:  
 Комунальний заклад "Луцька загальноосвітня школа  
 І-ІІІ ступенів №20 Луцької міської ради"

Додаток до рішення міської ради  
 № \_\_\_\_\_ від " \_\_\_\_ " \_\_\_\_\_ 20\_\_ р

Ситуаційний план

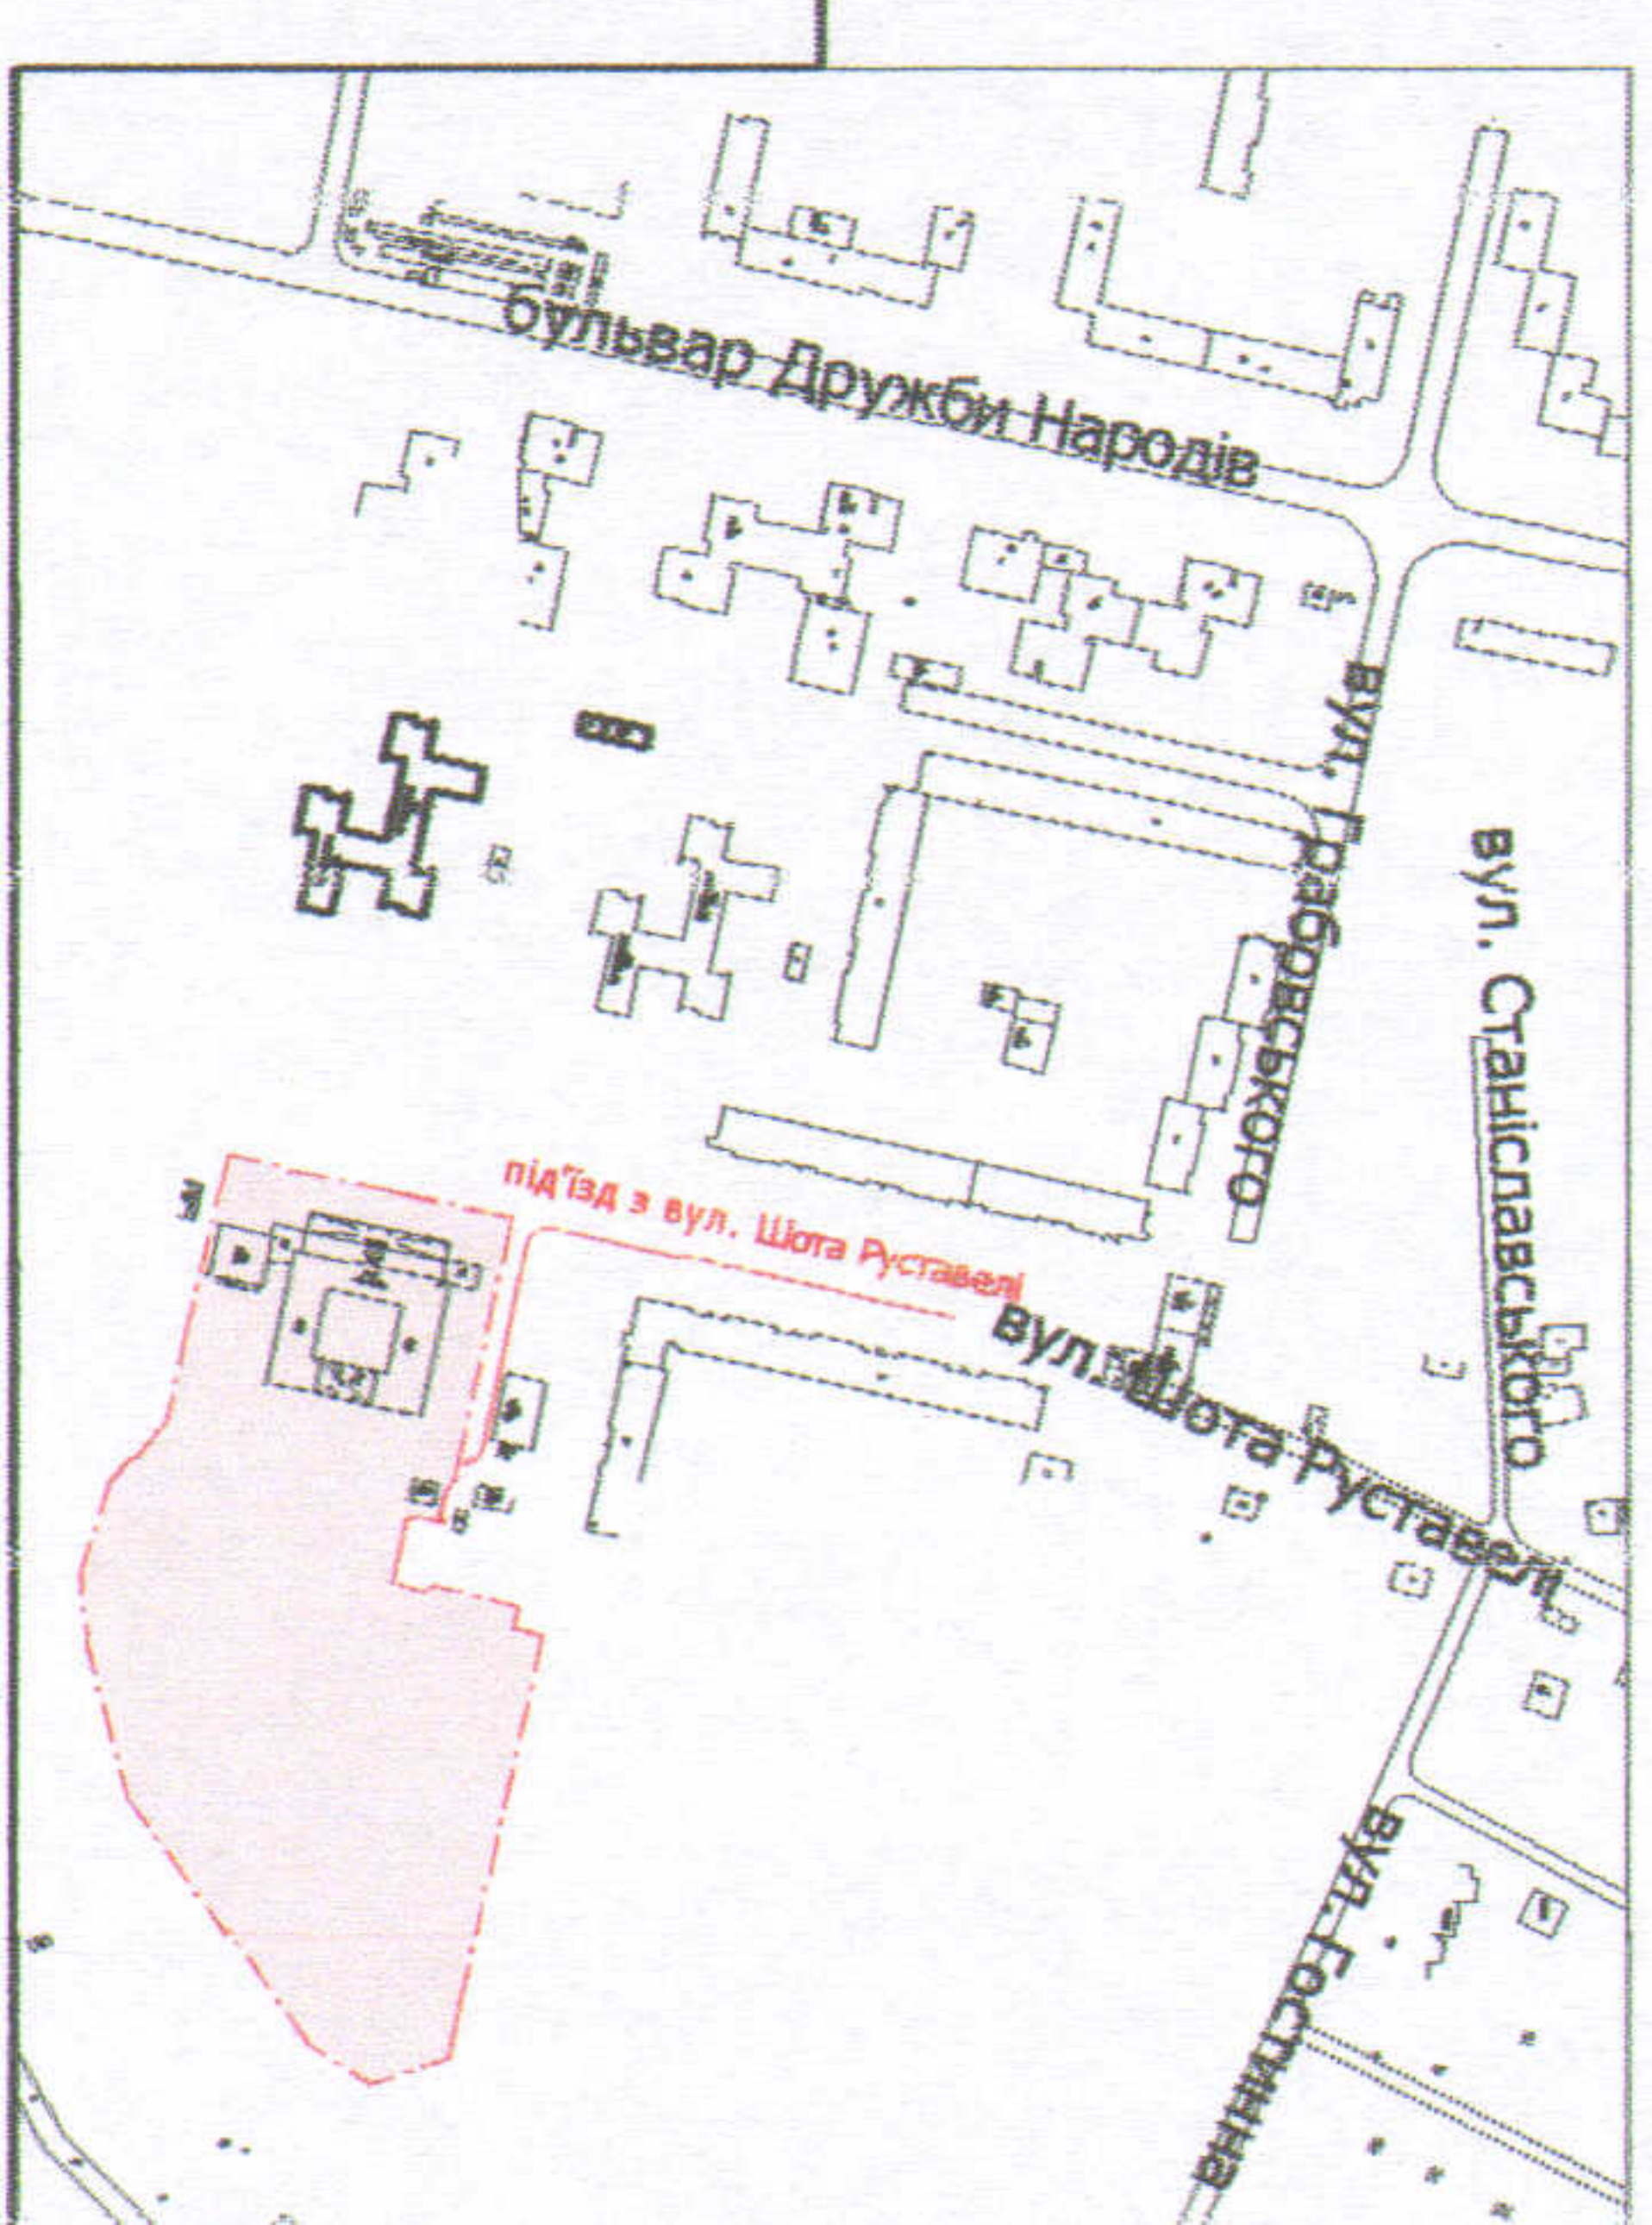

УМОВНІ ПОЗНАЧЕННЯ

- 2,5405 га** — земельна ділянка, що надається в постійне користування для будівництва та обслуговування будівель закладів освіти (В 03.02)
- 0,3000 га** — обмеження, встановлені щодо використання земельної ділянки (охоронні зони навколо інженерних комунікацій (01.08) - водопровід, газопровід, каналізація, теплотраса, підземна кабельна лінія електропередачі)
- 0,0350 га** — обмеження, встановлені щодо використання земельної ділянки (сервітут, встановлений щодо земельної ділянки (07.02) - право проїзду на транспортному засобі по наявному шляху)

СЕКРЕТАР МІСЬКОЇ РАДИ

Григорій ПУСТОВІ

УКРАЇНА

МІСЬКА РАДА ЛУЦЬК

Директор: *[Signature]* Завайдоський В.М.

Перевіряв: *[Signature]* Завайдоський В.М.

Виконав: *[Signature]* Клепач О.В.

М.П. Луцькземресурс

Масштаб 1:1000	
Площа ділянки (га)	3 нмк
2,5405	2,5405