ПЛАН
земельної ділянки

Додаток до рішення міської ради
№ _____ від "__"_____ 20__ р.

Кадастровий номер: *0710100000:11:010:0088*
Адреса: *м. Луцьк, пр-т Перемоги, 9*
Землекористувач:
Комунальний заклад "Дошкільний навчальний заклад №17" Луцької міської ради

Ситуаційний план

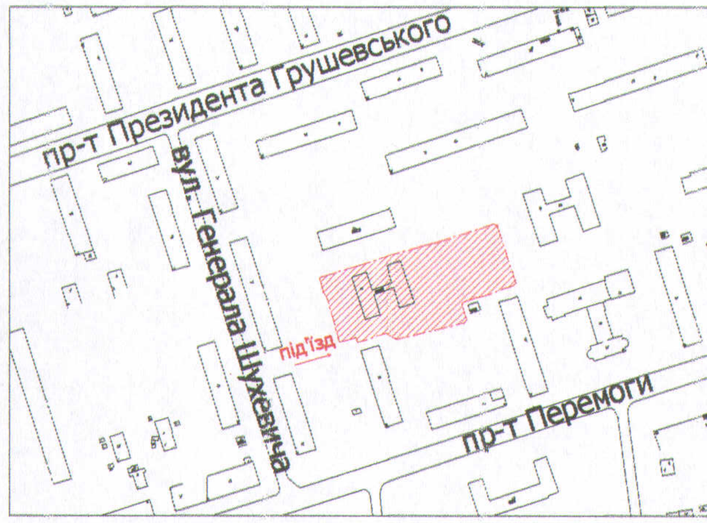

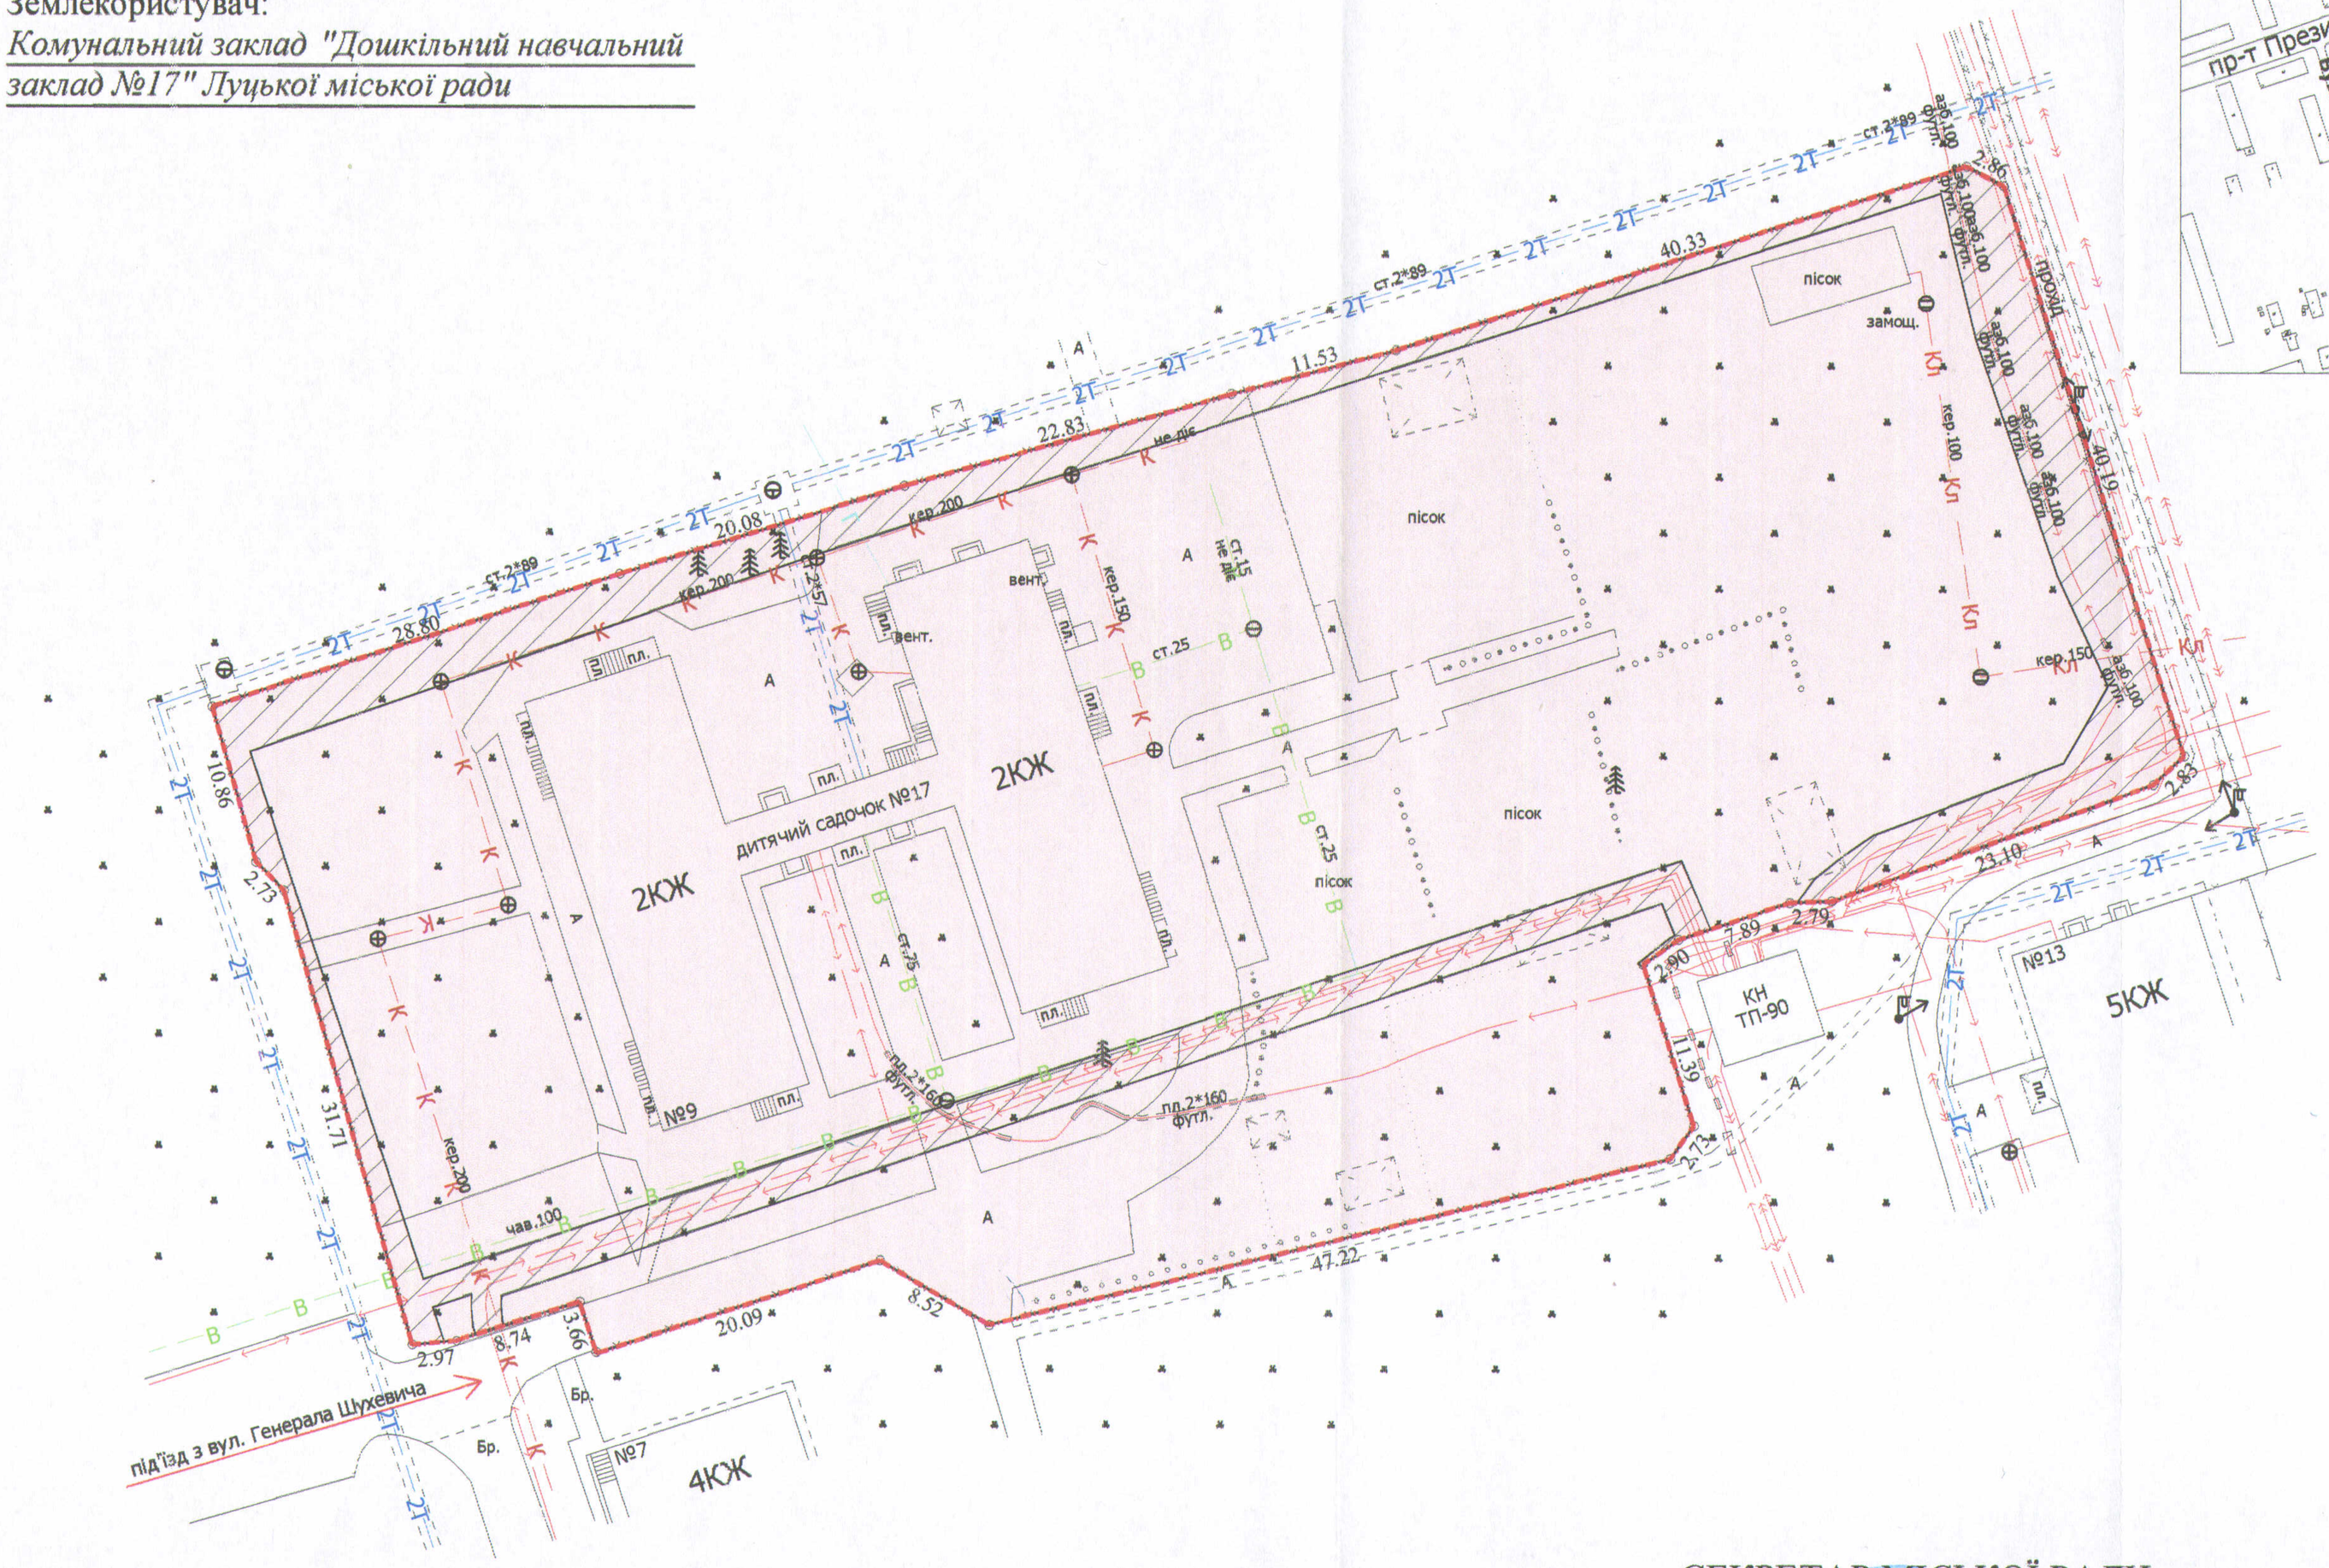

СЕКРЕТАР МІСЬКОЇ РАДИ _____ Григорій ПУСТОВІТ

УМОВНІ ПОЗНАЧЕННЯ

0,6300 га — земельна ділянка, що надається в постійне користування для будівництва та обслуговування будівель закладів освіти (В 03.02)

0,0829 га — обмеження, встановлені щодо використання земельної ділянки (охоронні зони навколо інженерних комунікацій (01.08) - тепломережа, повітряна лінія електропередачі, підземна кабельна лінія електропередачі)

Директор		Завадський В.М.	Масштаб 1: 500
Перевірив		Завадський В.М.	
Виконав		Клепач О.В.	

ПП "Луцькземресурс"

Площа ділянки (га)	З них	
	в постійне користування	в ор
0,6300	0,6300	