
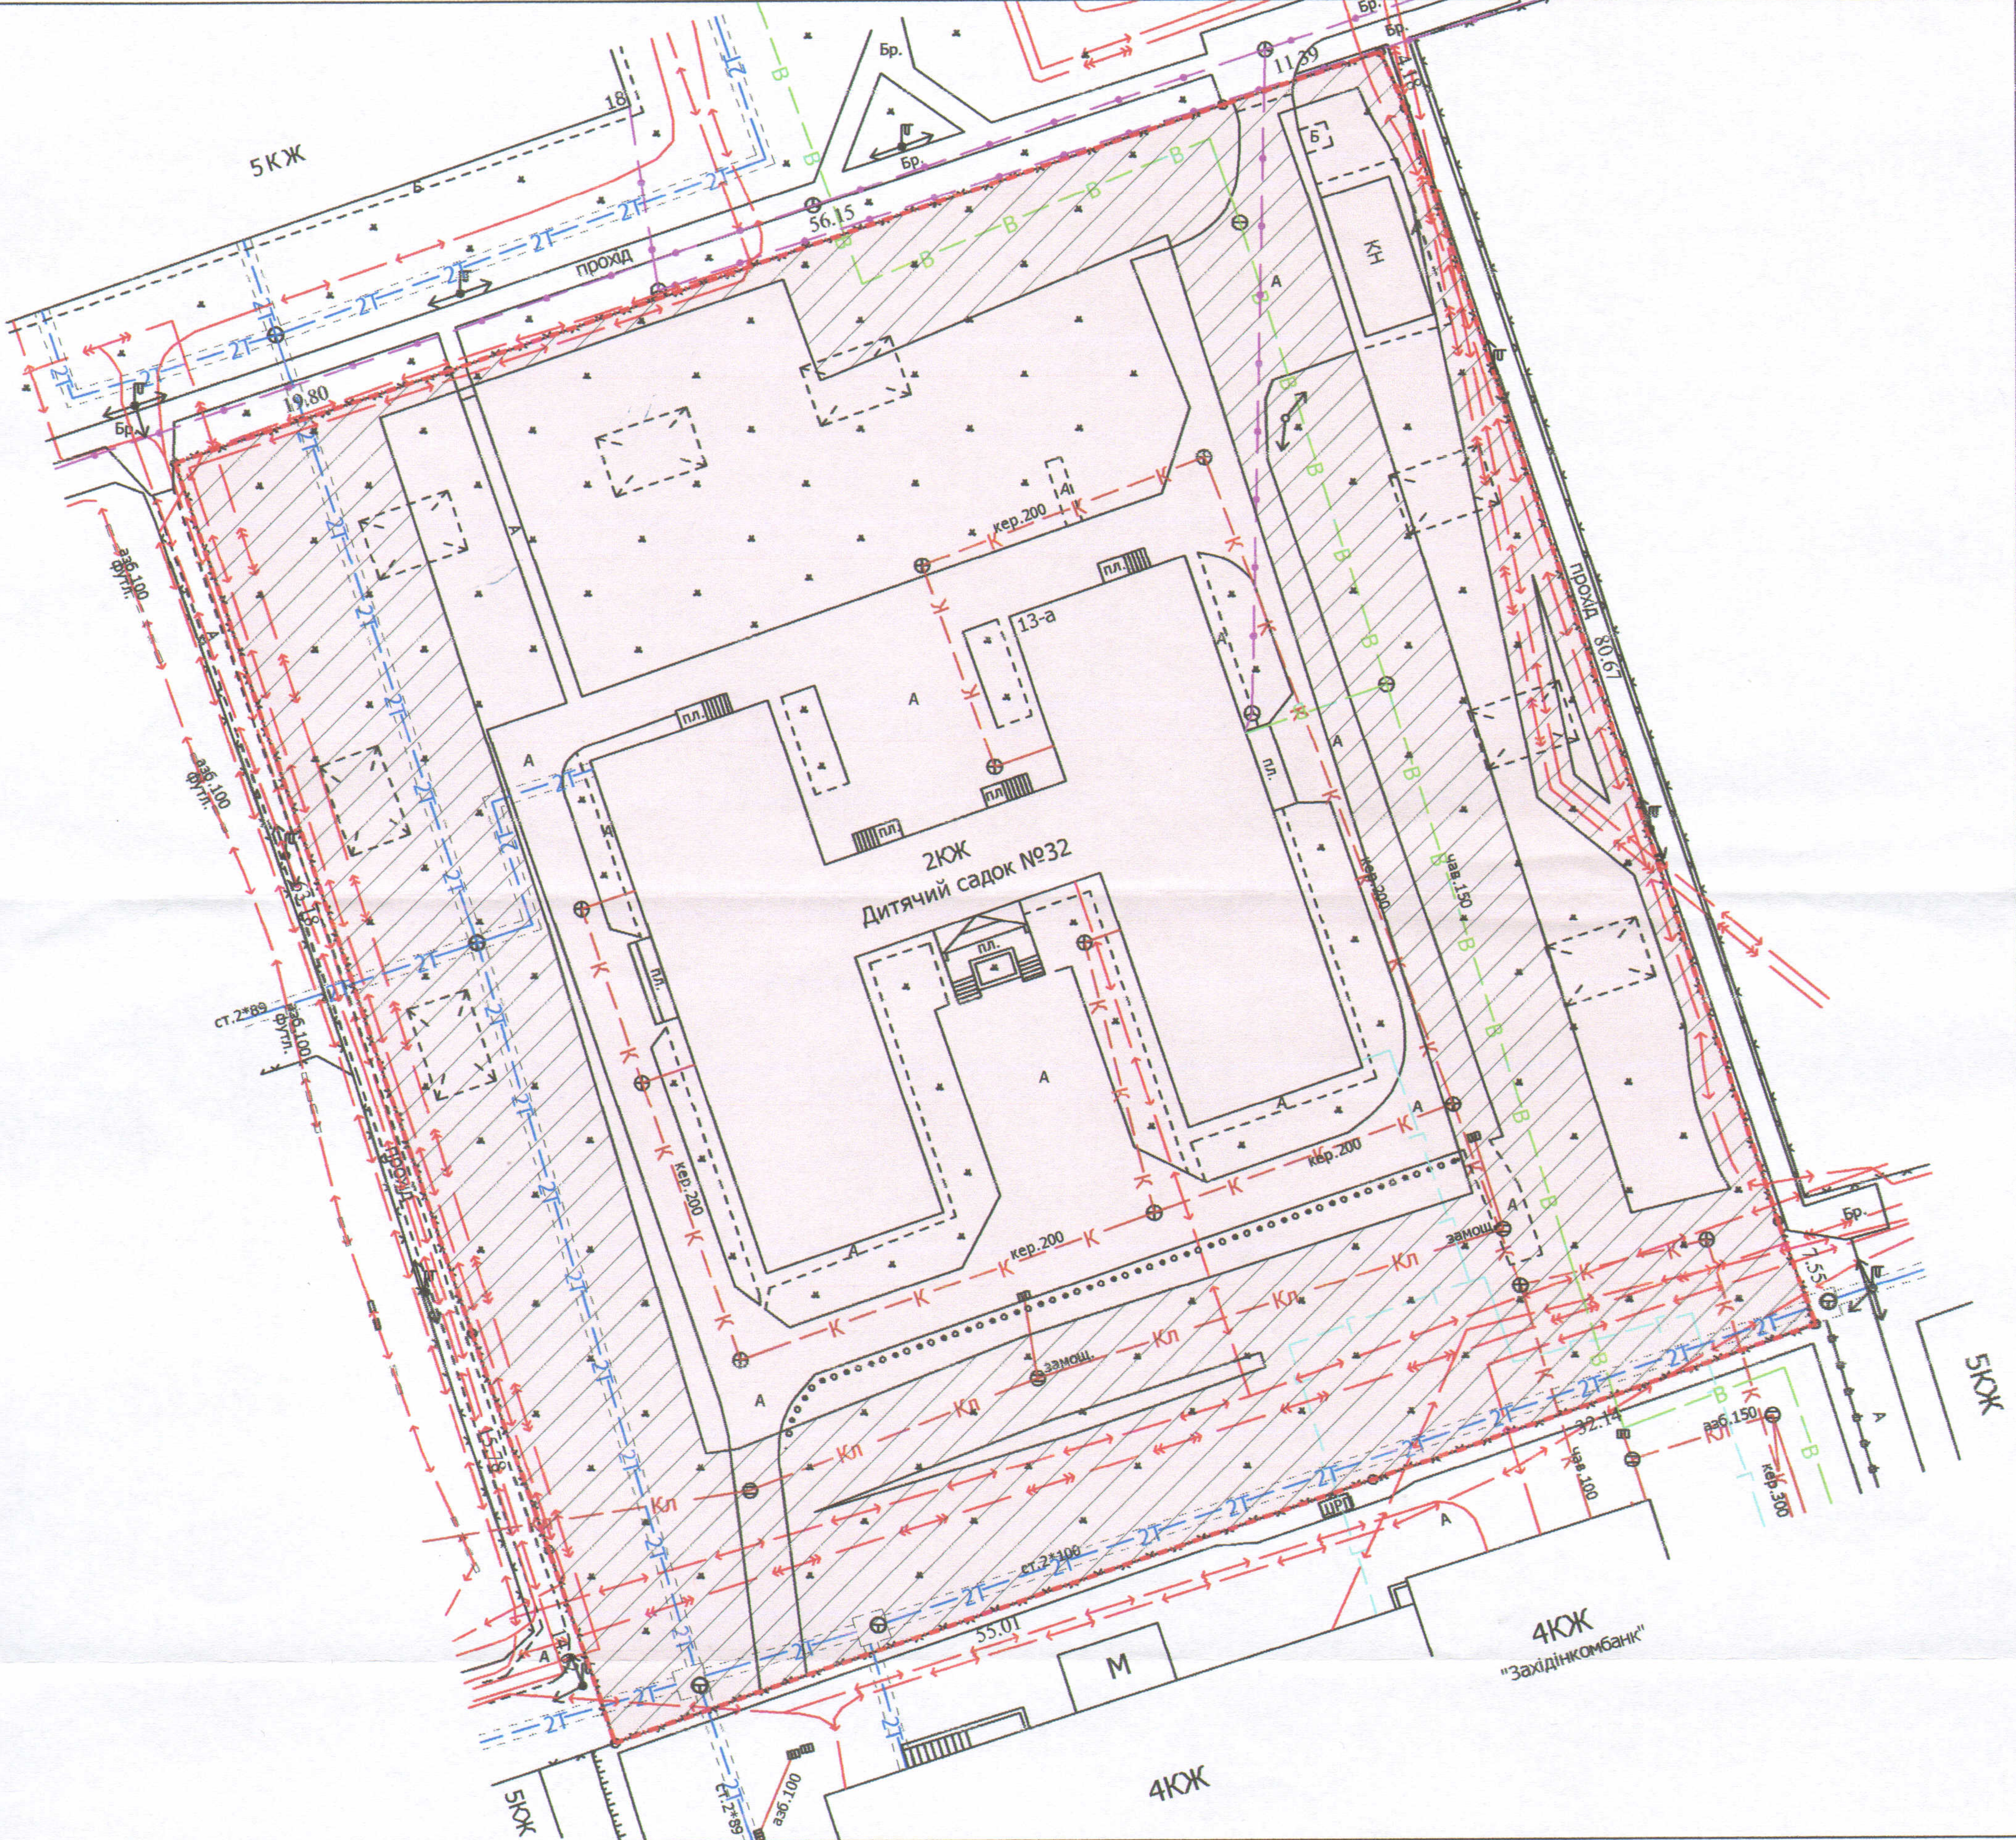


ПЛАН
земельної ділянки

Кадастровий номер: 0710100000:11:010:0087
 Адреса: м. Луцьк, пр-т Перемоги, 13-а
 Землекористувач:
Комунальний заклад "Дошкільний навчальний заклад №32"
Луцької міської ради

Додаток до рішення міської ради
 № _____ від "___" _____ 20__ р.

Ситуаційний план

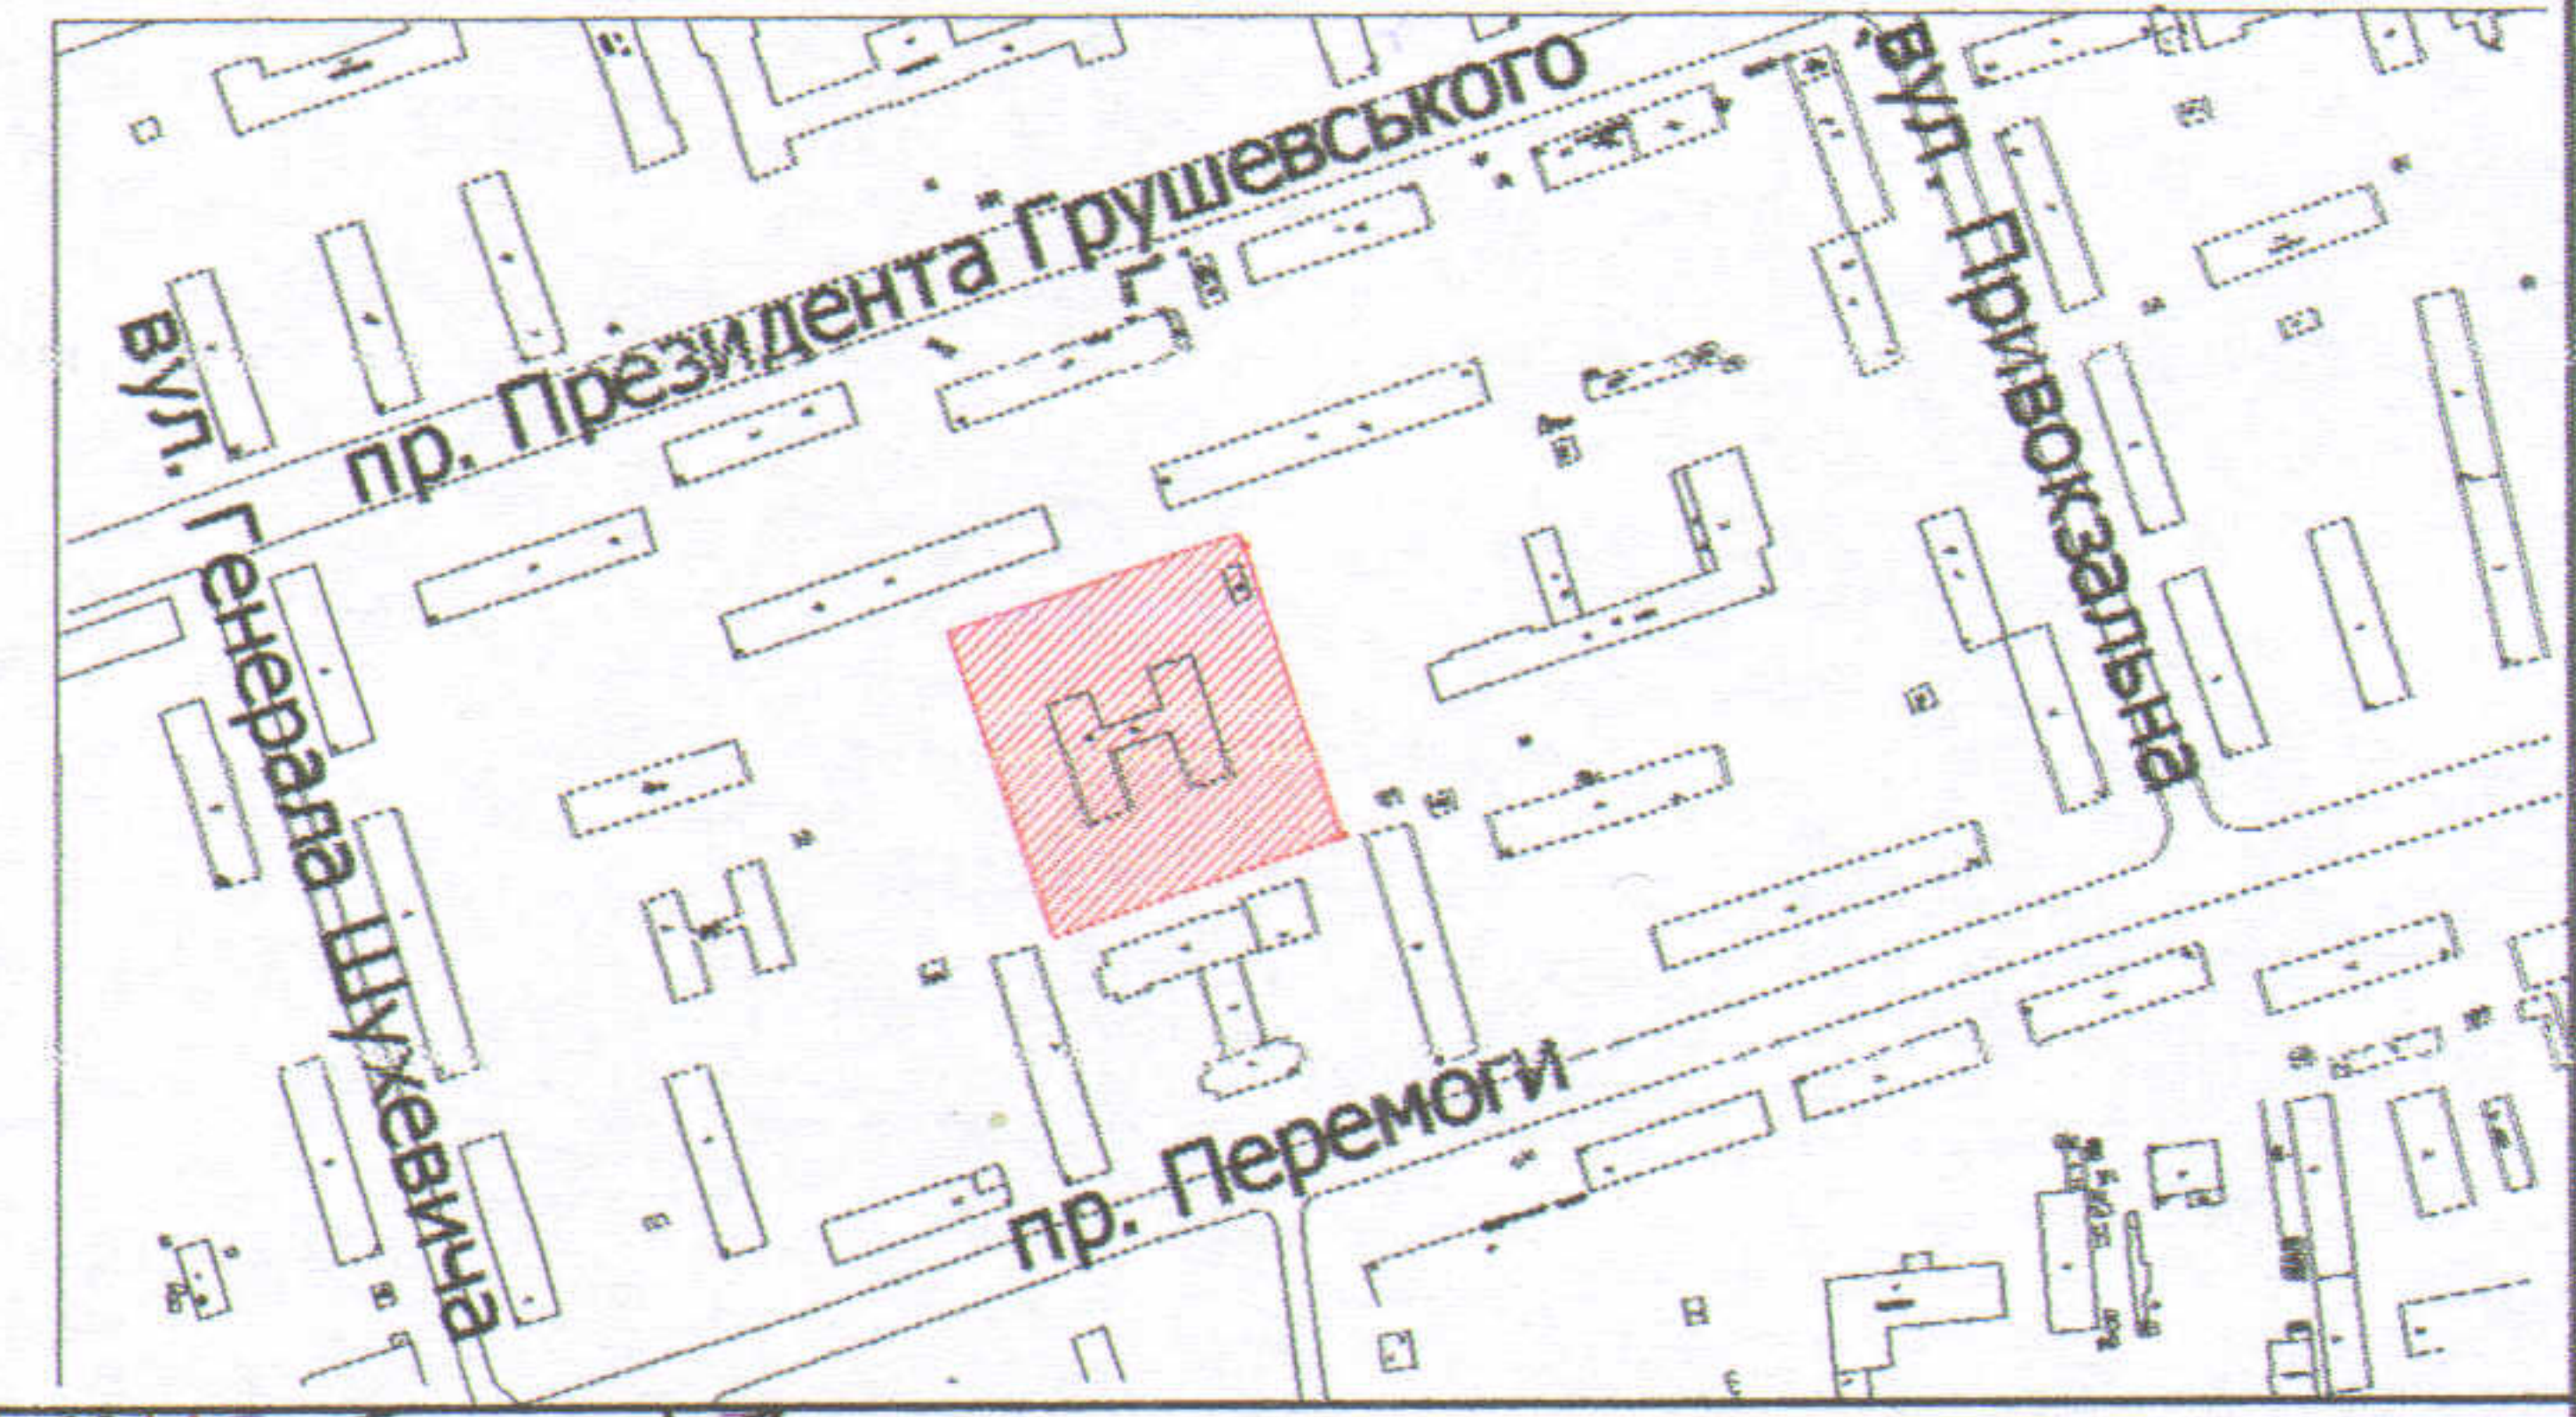

УМОВНІ ПОЗНАЧЕННЯ

- 0,8101 га** — земельна ділянка, що надається в постійне користування для будівництва та обслуговування будівель закладів освіти (В 03.02)
- 0,3690 га** — обмеження, встановлені щодо використання земельної ділянки (охоронні зони навколо інженерних комунікацій (01.08) - водопровід, каналізація, теплотраса, газопровід, повітряна лінія електропередачі, повітряна лінія електрозв'язку, підземна кабельна лінія електропередачі, підземна кабельна лінія електрозв'язку)

СЕКРЕТАР МІСЬКОЇ РАДИ

Григорій ПУСТОВІТ

Директор	Завадський В.М.
Перевірив	Завадський В.М.
Виконав	Клепач О.В.
	ВАСИЛЬ МИХАЙЛОВИЧ

Масштаб 1: 500

Площа ділянки (га)	3 нх	
	в постійне користування	в оренду