
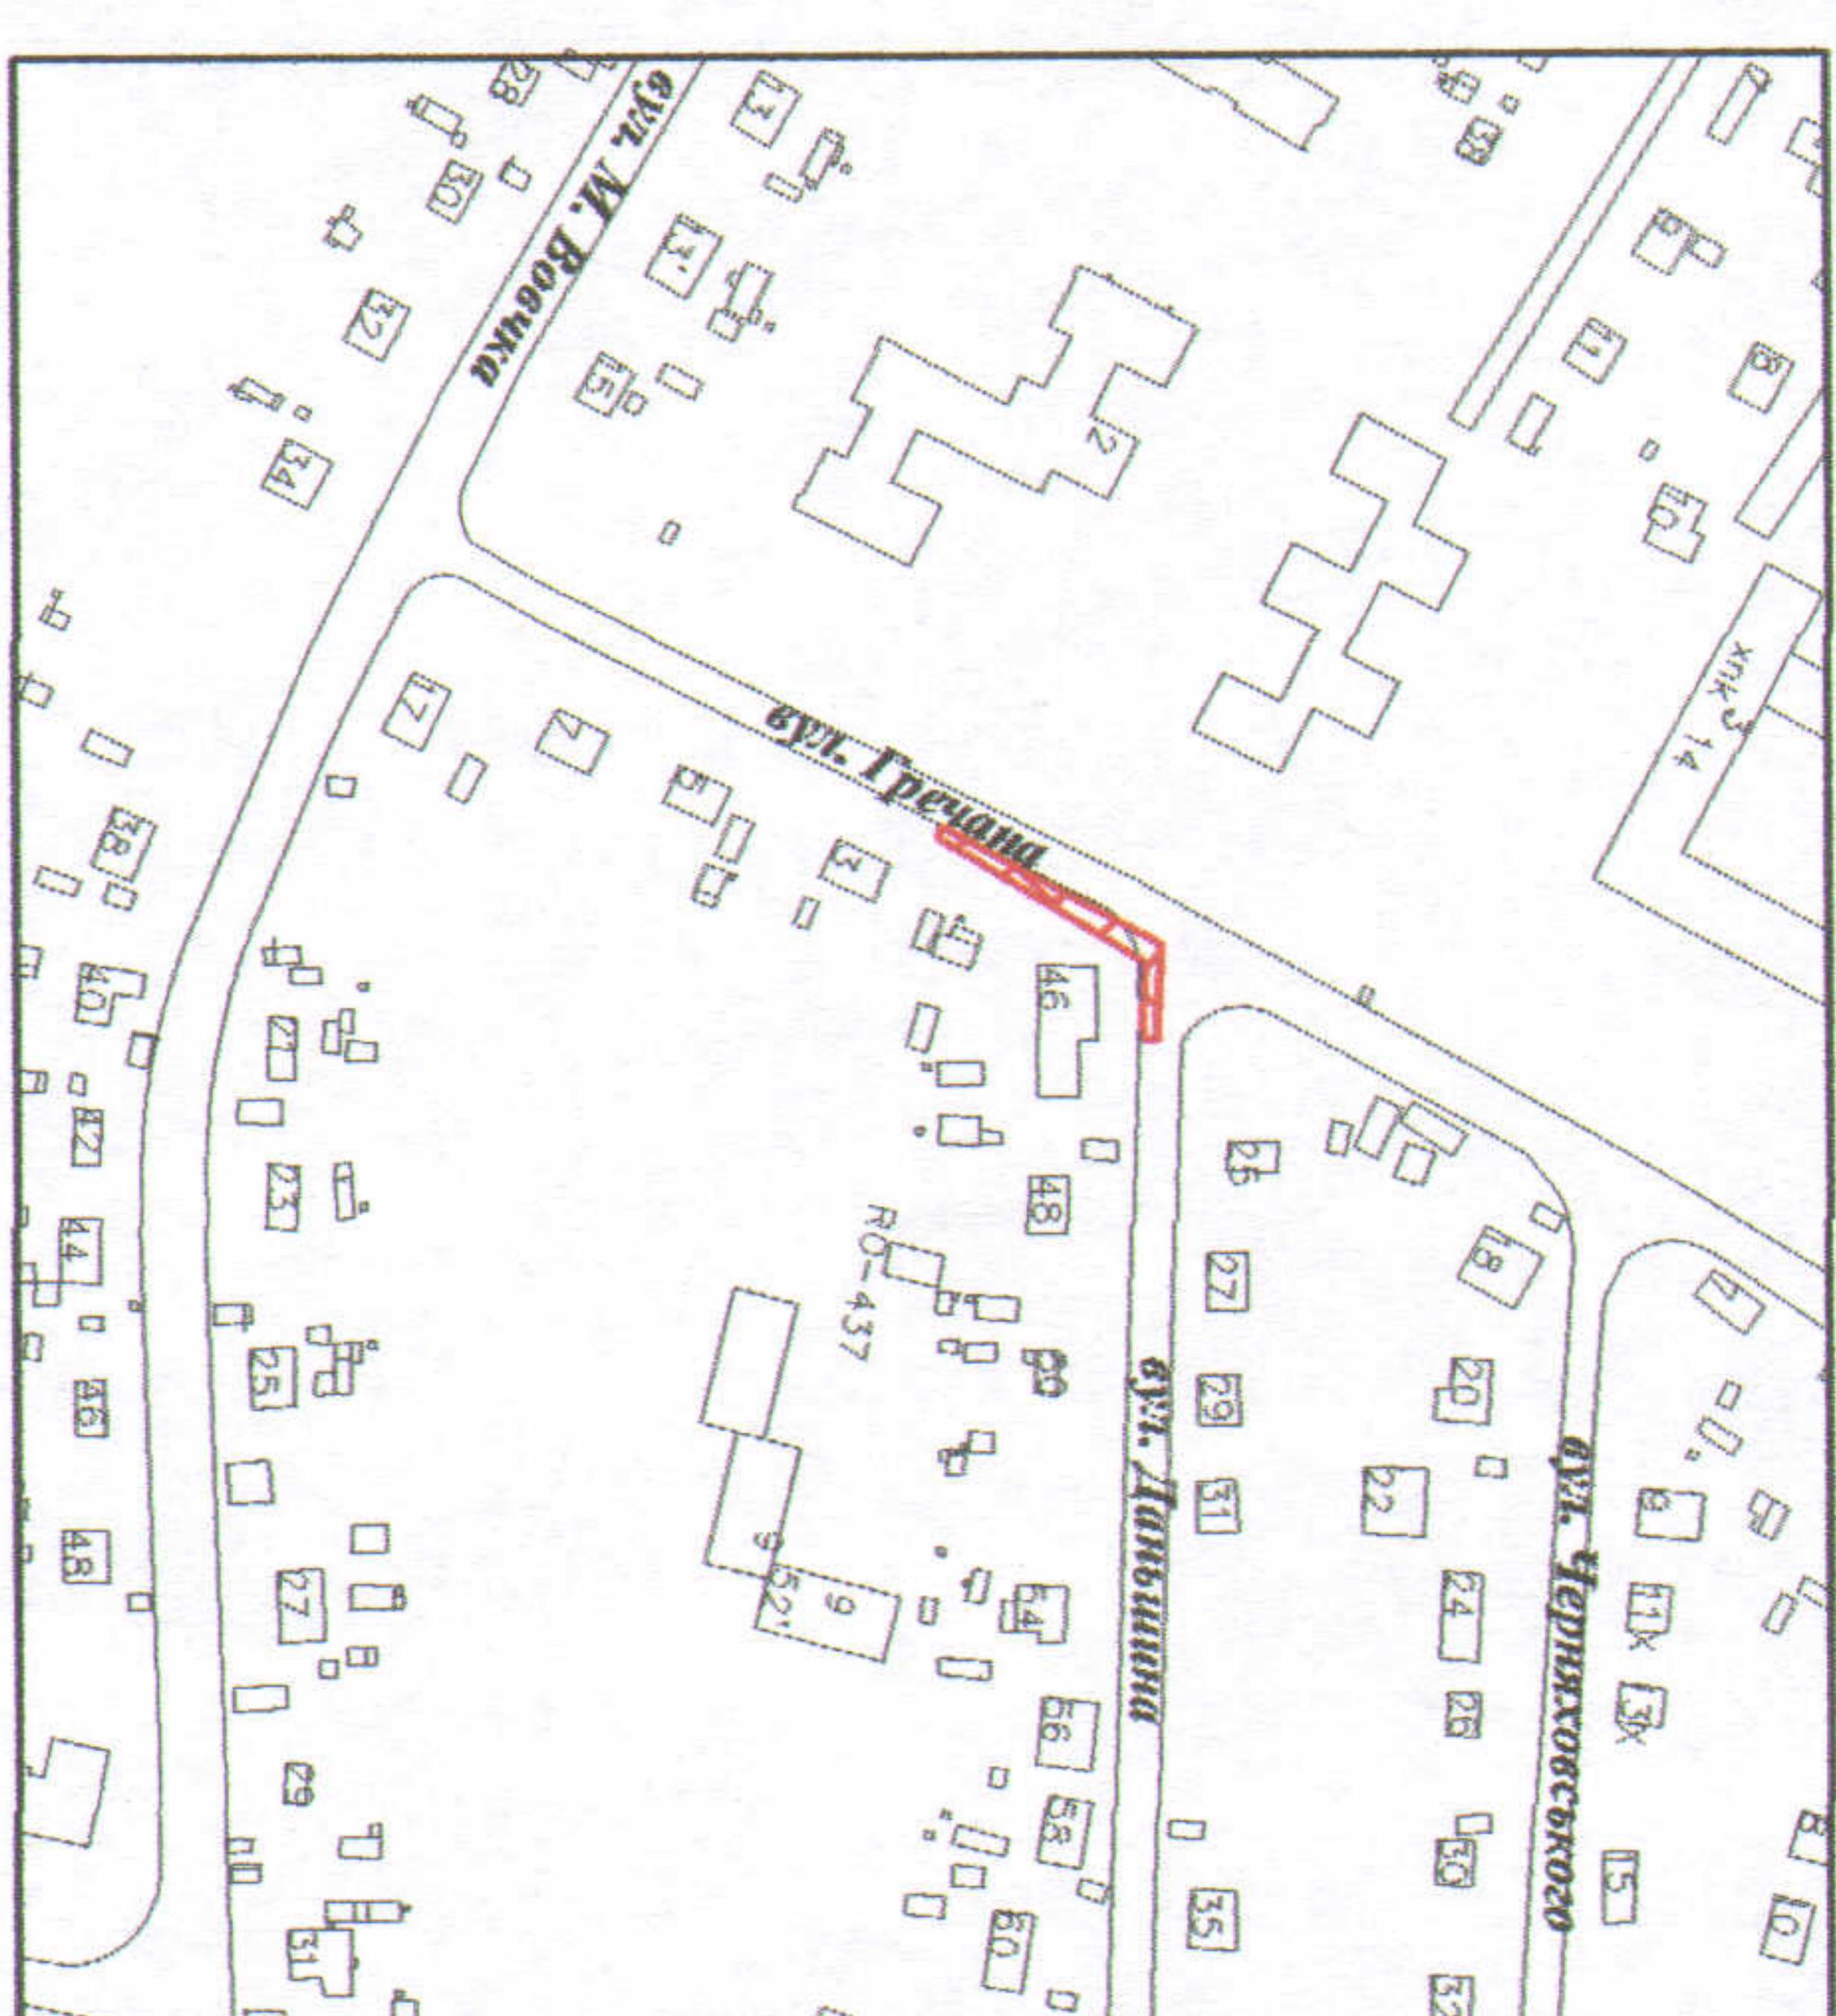


ПЛАН  
ЗЕМЕЛЬНОЇ ДІЛЯНКИ

Кадастровий №: 0710100000:21:063:0044  
Адреса: м. Луцьк, вул. Даньшина, 46/2  
Землекористувач:  
зромадянка Сікора Надія Петрівна

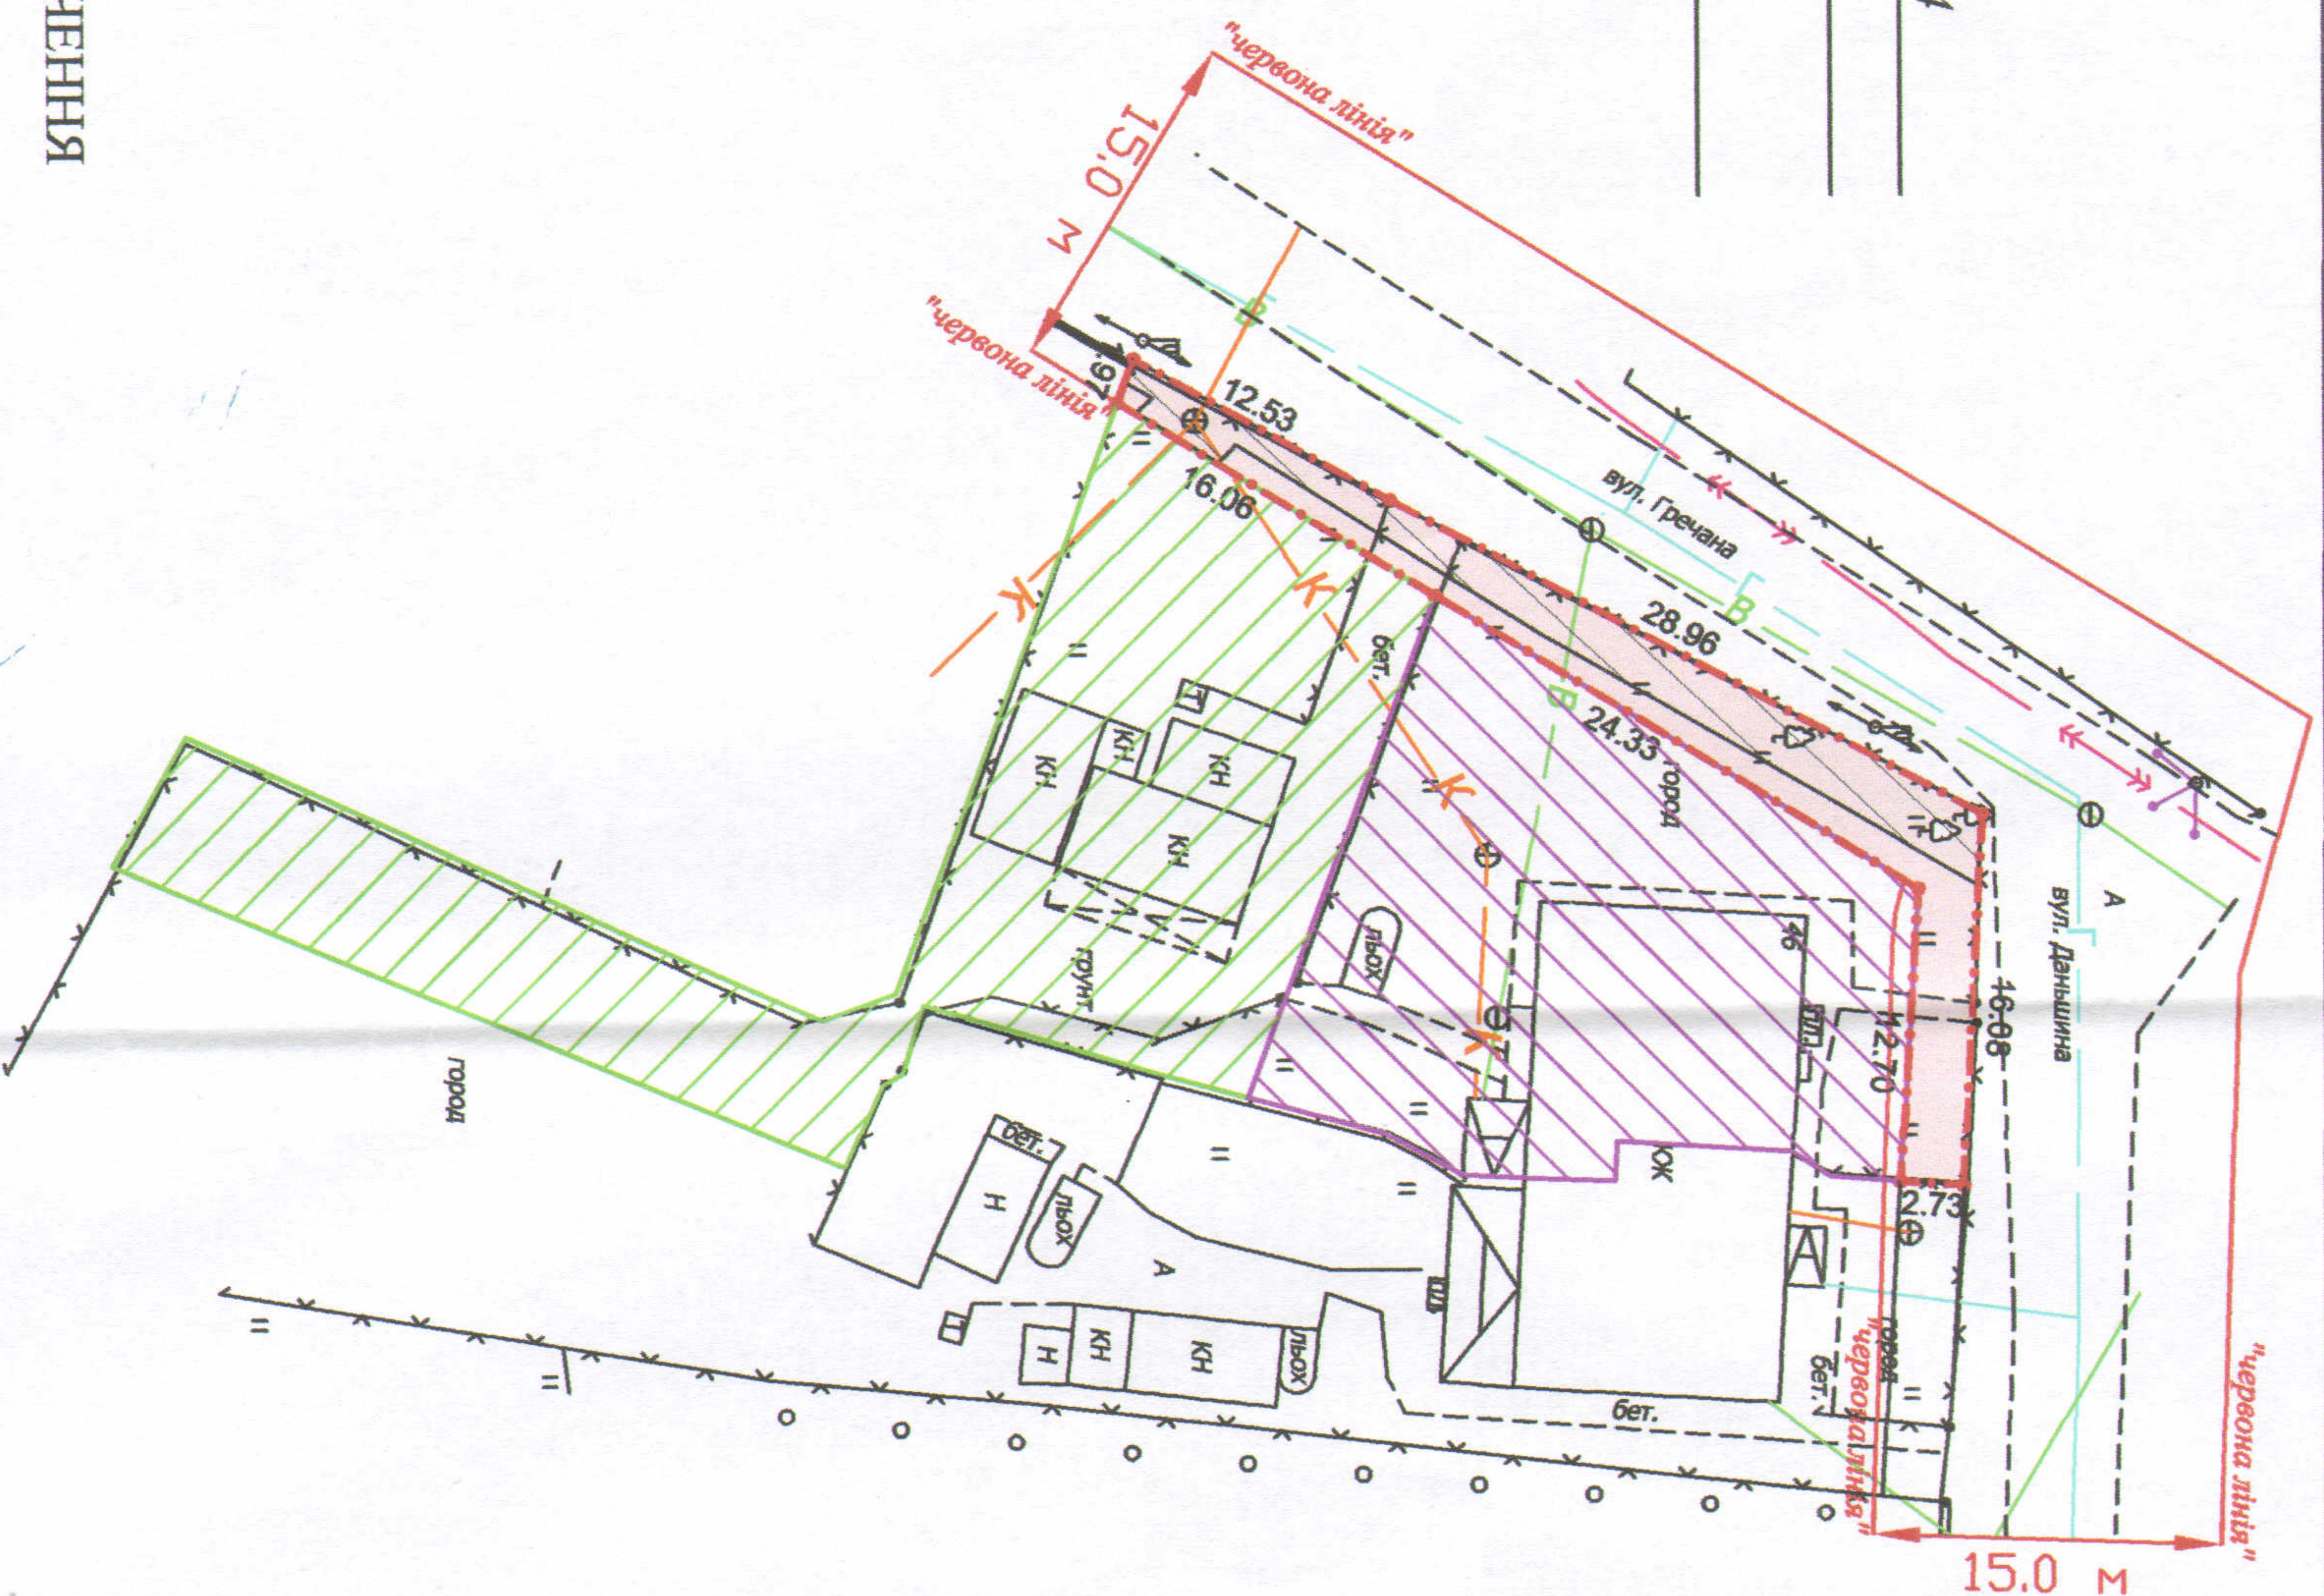

Додаток до рішення міської ради  
№ \_\_\_\_\_ від "\_\_\_" \_\_\_\_\_ 20\_\_ р.

Ситуаційна схема

УМОВНІ ПОЗНАЧЕННЯ

- 0,0160 га - земельна ділянка, що надається в оренду в межах "червоної лінії" для обслуговування жилого будинку, господарських будівель і споруд
- 0,0160 га - земельна ділянка, що була надана в оренду гр. Сікорі Р. А. згідно з договором оренди землі від 24.04.2012 за № 0710100004000505
- 0,0472 га - земельна ділянка, право власності на яку зареєстровано в Державному реєстрі речових прав на нерухоме майно від 01.11.2017, номер запису про право власності: 23131610, для будівництва та обслуговування жилого будинку, господарських будівель і споруд (присадибна ділянка)
- 0,0604 га - землекористування гр. Сікори Н.П.
- 0,0085 га - обмеження, встановлені щодо використання земельної ділянки (охоронна зона навколо інженерних комунікацій (01.08) - каналізація, повітряна лінія електропередачі, водопровід)

СЕКРЕТАР МІСЬКОЇ РАДИ

Григорій ПУСТОВІТ



Масштаб 1: 500	
Площа земельної ділянки (га)	З них
0,0160	у власність в оренду
-	0,0160