Додаток до рішення міської ради
№ _____ від "__"_____ 20__ р.

ПЛАН
земельної ділянки

Кадастровий №: *0710100000:22:015:0022*

Адреса: *м. Луцьк, вул. Героїв УПА, 30-а*

Землекористувач:
*громадянин Дедюк Ігор Вікторович*

Ситуаційний план

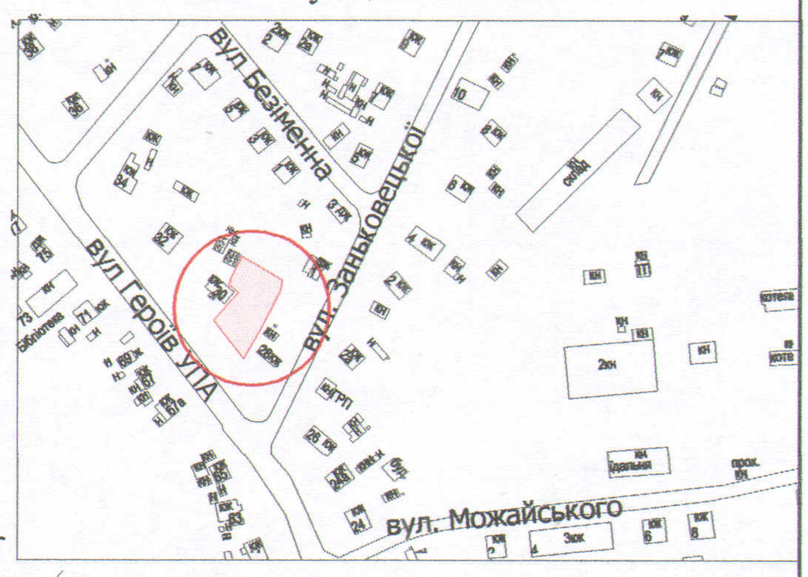


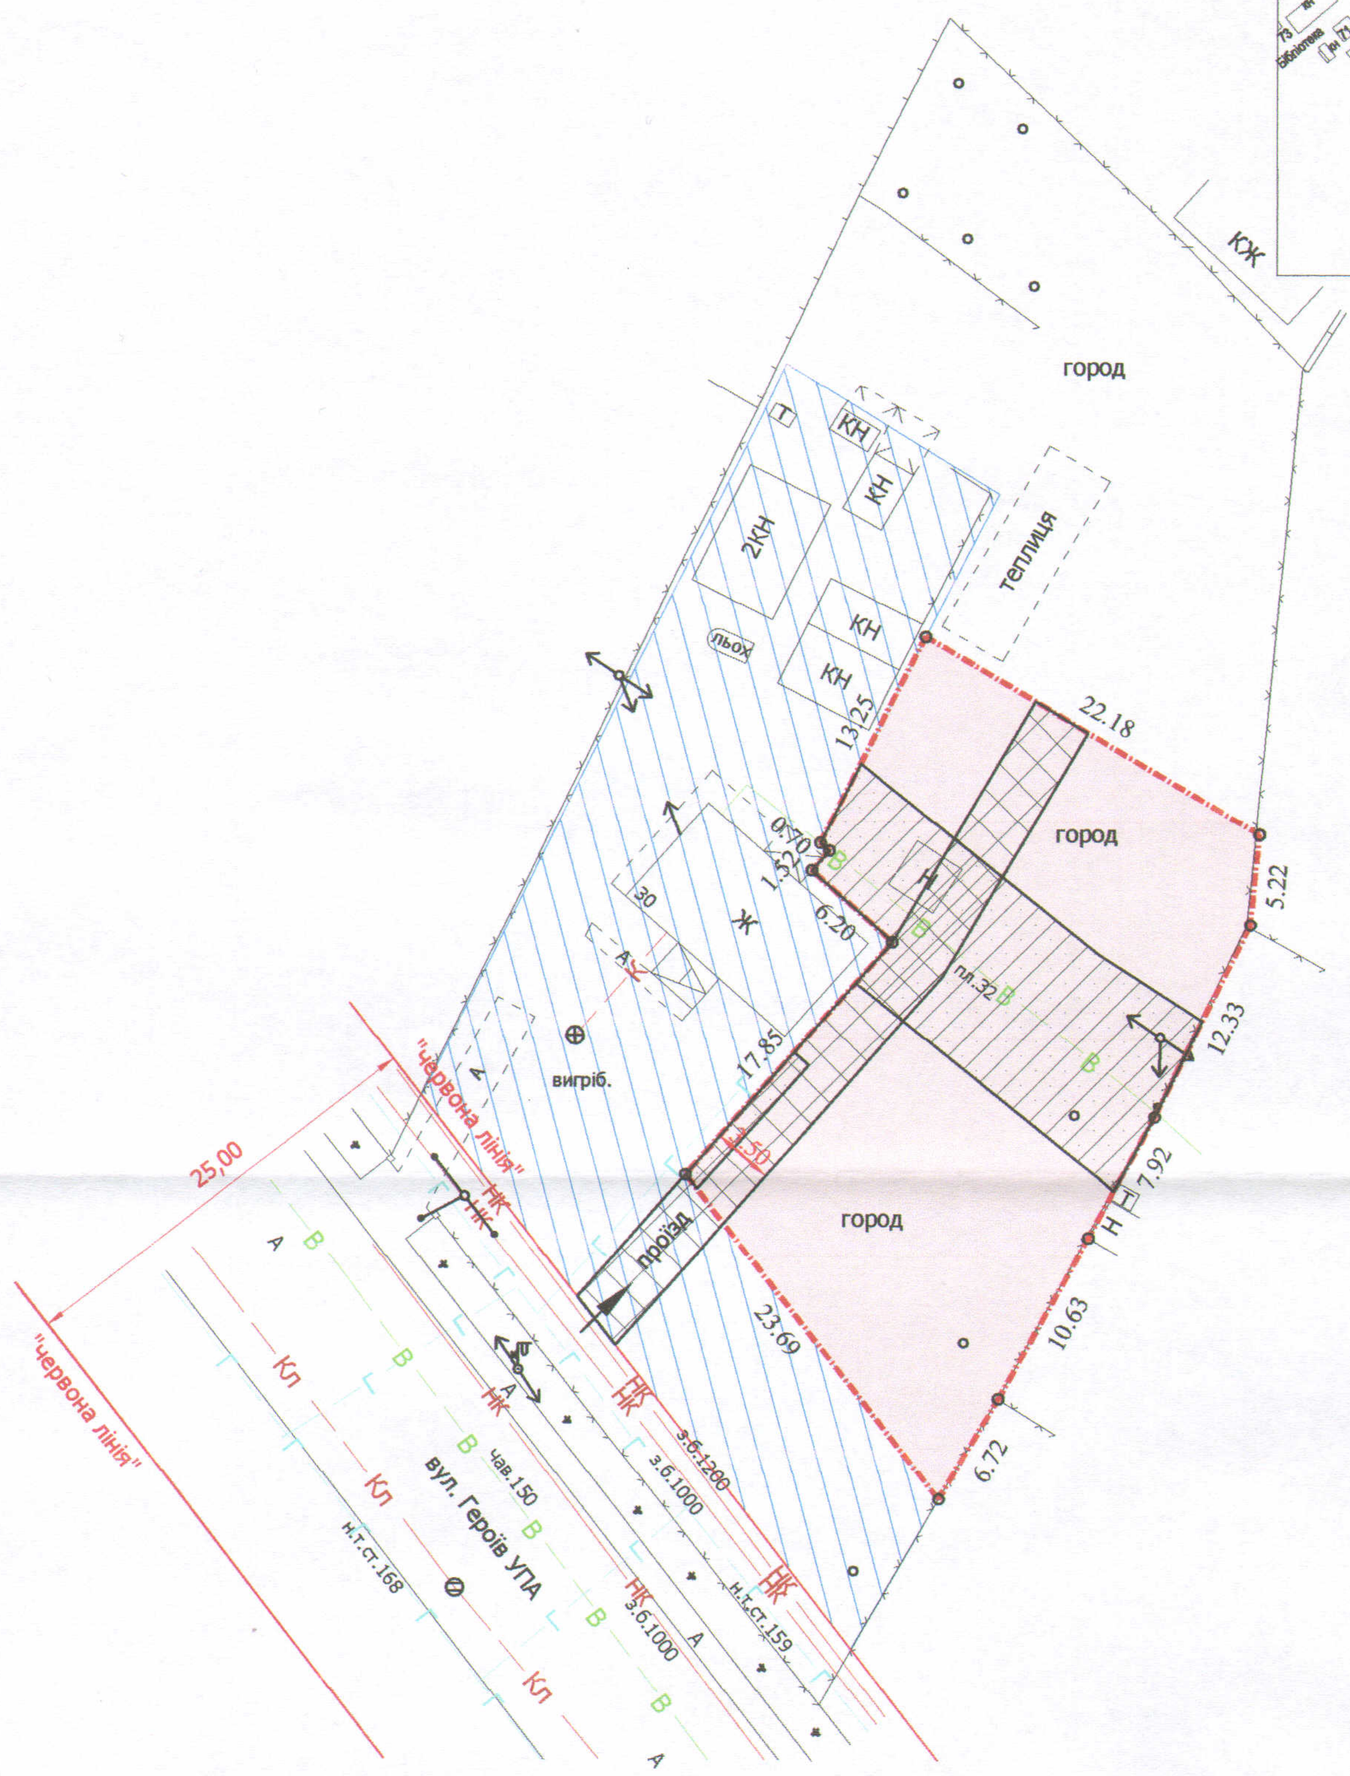


УМОВНІ ПОЗНАЧЕННЯ:

**0,0824 га** — земельна ділянка, що надається у власність для будівництва та обслуговування жилого будинку, господарських будівель і споруд (В.02.01 - для будівництва і обслуговування житлового будинку, господарських будівель і споруд (присадибна ділянка))

**0,0120 га** — обмеження, встановлені щодо використання земельної ділянки (сервітут, встановлений щодо земельної ділянки (07.02) - право проїзду на транспортному засобі по наявному шляху)

**0,0239 га** — обмеження, встановлені щодо використання земельної ділянки (охоронна зона навколо інженерних комунікацій (01.08) - водопровід, газопровід, повітряна лінія електропередачі)

**0,1000 га** — земельна ділянка гр. Дедюка В.О., право власності на яку зареєстровано в Державному реєстрі речових прав на нерухоме майно від 04.08.2017, номер запису про право власності: 21799353, для будівництва та обслуговування жилого будинку, господарських будівель і споруд

СЕКРЕТАР МІСЬКОЇ РАДИ _____ Григорій ПУСТОВІТ

| | | | | | |
|---|---|---|---|---|---|
| Директор | | Завадський В.М. | Масштаб 1: 500 | | |
| Перевірив | | Завадський В.М. | | | |
| Виконав | | Кунц О.Ю. | Площа ділянки (га) | З них | |
| ПП "Луцькземресурс" | | | | у власність | в оренду |
| | | | 0,0824 | 0,0824 | - |