ПЛАН
земельної ділянки

Кадастровий номер: *0710100000:11:040:0067*

Адреса: *м. Луцьк, вул. Кривий Вал, 24*

Землекористувачі:

ОБ'ЄДНАННЯ СПІВВЛАСНИКІВ БАГАТОКВАРТИРНОГО БУДИНКУ "НОВИЙ ДІМ-24"

СИТУАЦІЙНА СХЕМА

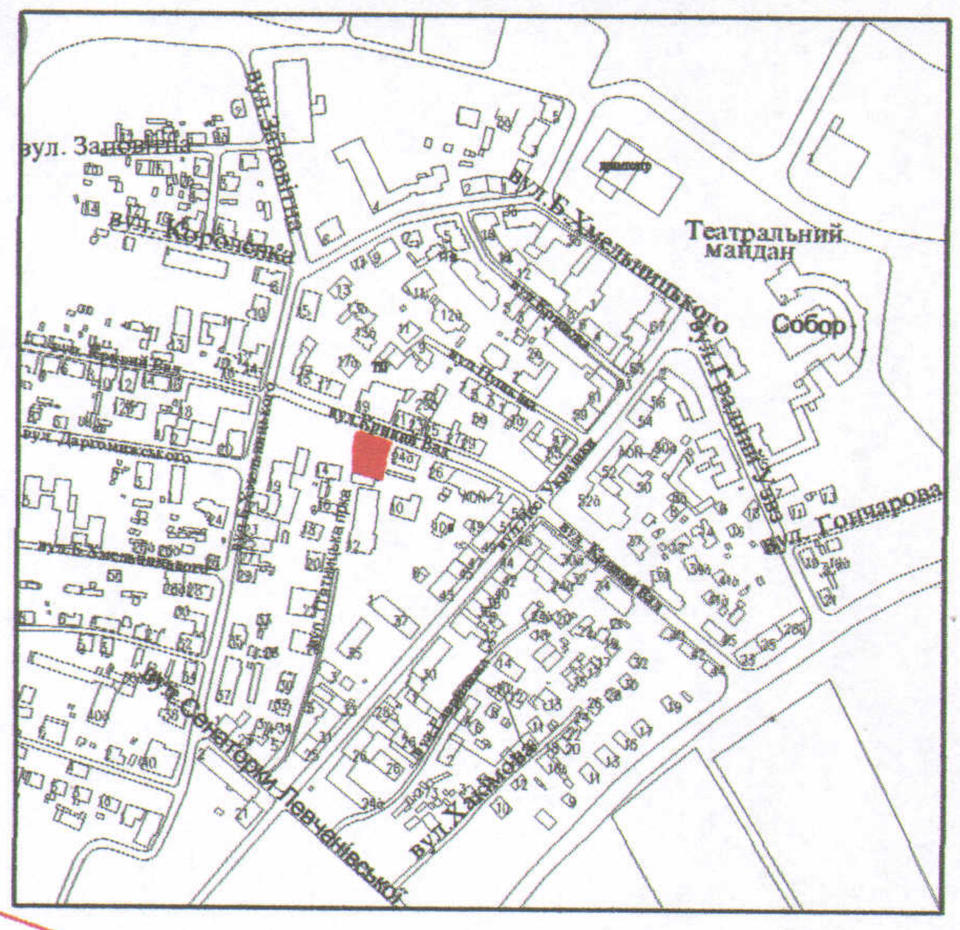

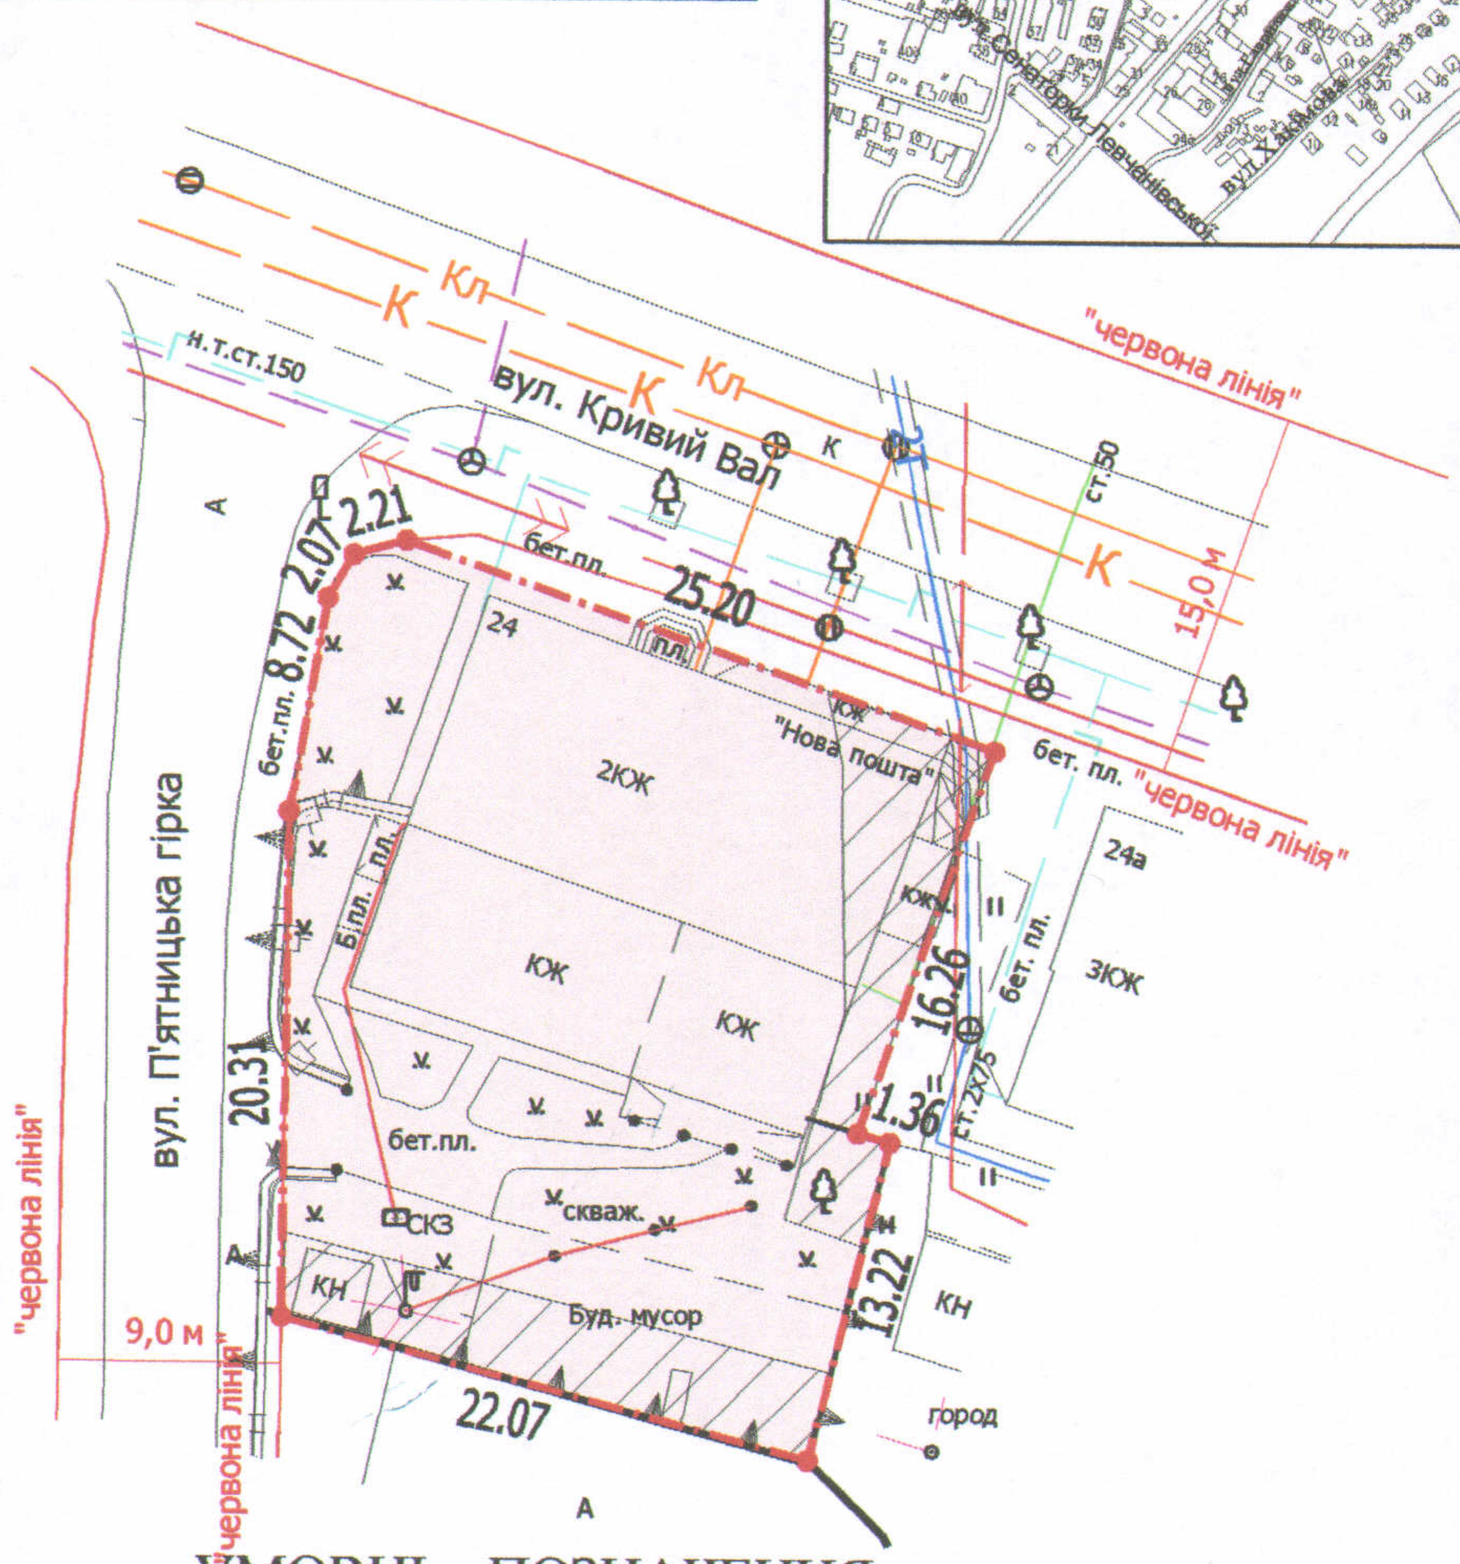

УМОВНІ ПОЗНАЧЕННЯ

0,0765 га — земельна ділянка, що передається у приватну власність для будівництва і обслуговування багатоквартирного житлового будинку з об'єктами торгово-розважальної та ринкової інфраструктури (В.02.10.)

0,0153 га — обмеження, встановлені щодо використання земельної ділянки (охоронна зона навколо інженерних комунікацій (01.08) - теплотраса, підземна кабельна лінія електропередачі, повітряна лінія електропередачі)

СЕКРЕТАР МІСЬКОЇ РАДИ _____ Григорій ПУСТОВІТ

Директор		Крисак А.І.	Масштаб 1: 500		
Відповідальний за якість робіт		Галецький Д.В.			
Виконав		Ємець О.А.	Площа ділянки (га)	З них	
				у власність	в оренду
ТзОВ "ГЦНТП+"			0,0765	0,0765	-