ПЛАН
земельної ділянки

Додаток до рішення міської ради
№ _____ від "__"_____ 20__ р.

Адреса: *м. Луцьк, вул. Георгія Гонгадзе, 5*

Землекористувач:
ТОВАРИСТВО З ОБМЕЖЕНОЮ ВІДПОВІДАЛЬНІСТЮ "ВОЛИНСЬКА ТРАНСПОРТНА КОМПАНІЯ"

Ситуаційна схема

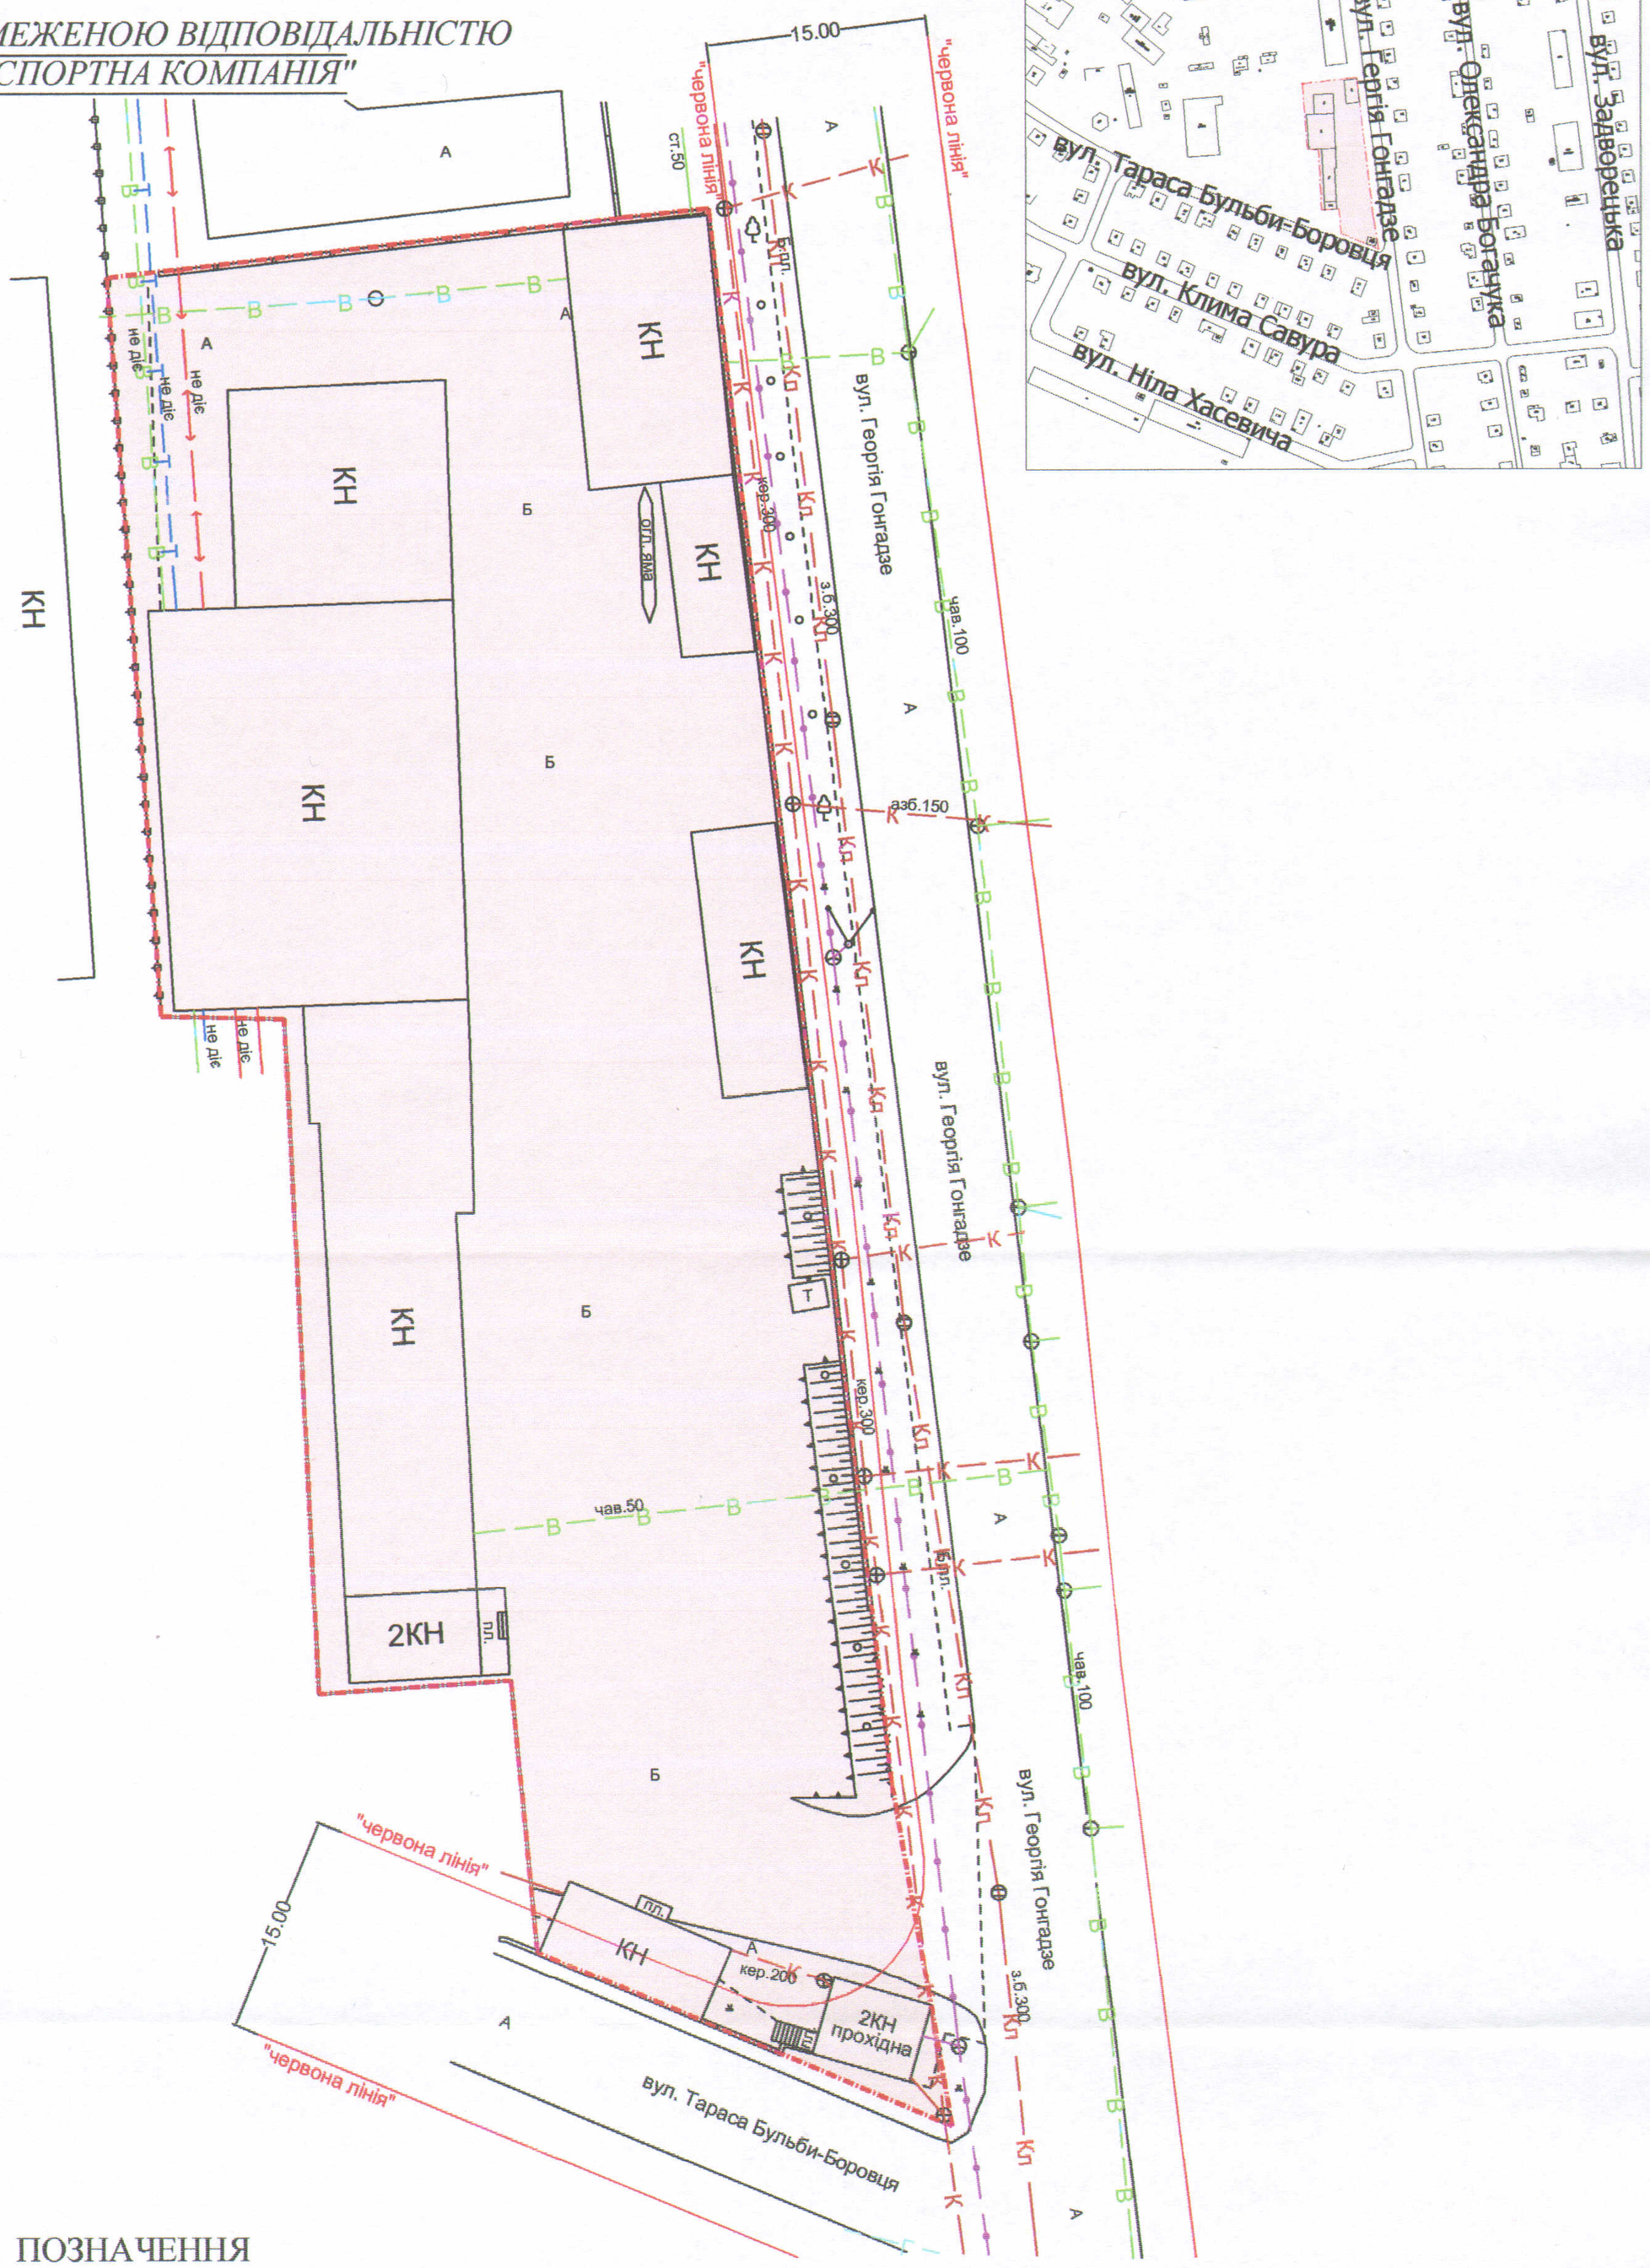

УМОВНІ ПОЗНАЧЕННЯ

0,46 га — земельна ділянка, що планується до відведення в оренду для будівництва та обслуговування виробничо-складських приміщень

СЕКРЕТАР МІСЬКОЇ РАДИ _____ Григорій ПУСТОВІТ

Директор		Завадський В.М.	Масштаб 1: 500	
Перевірив		Завадський В.М.		
Виконав		Кунц О.Ю.	Орієнтовна площа ділянки (га)	З них
ГІП "Луцькземресурс"				у власність / в оренду
			0,46	- / -