Додаток до рішення міської ради
№____від"__"_____2020р.

ПЛАН
земельної ділянки

Адреса:м.Луцьк, вул.Балакирева

Землекористувач:
РЕЛІГІЙНА ГРОМАДА ЄВАНГЕЛЬСЬКИХ ХРИСТИЯН-БАПТИСТІВ "ДІМ ЄВАНГЕЛІЯ"

Ситуаційна схема

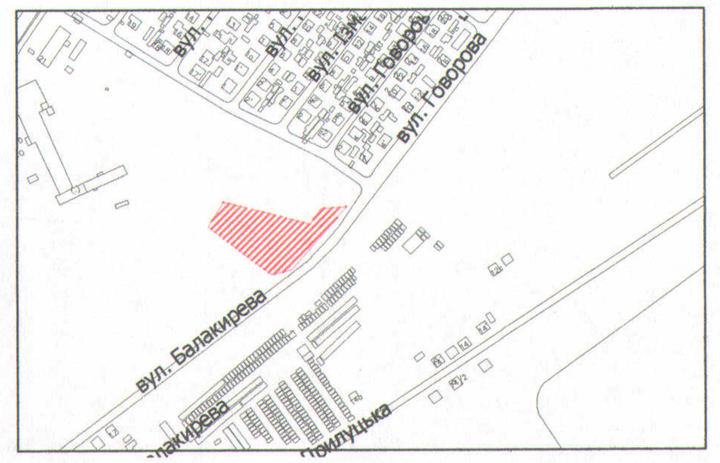

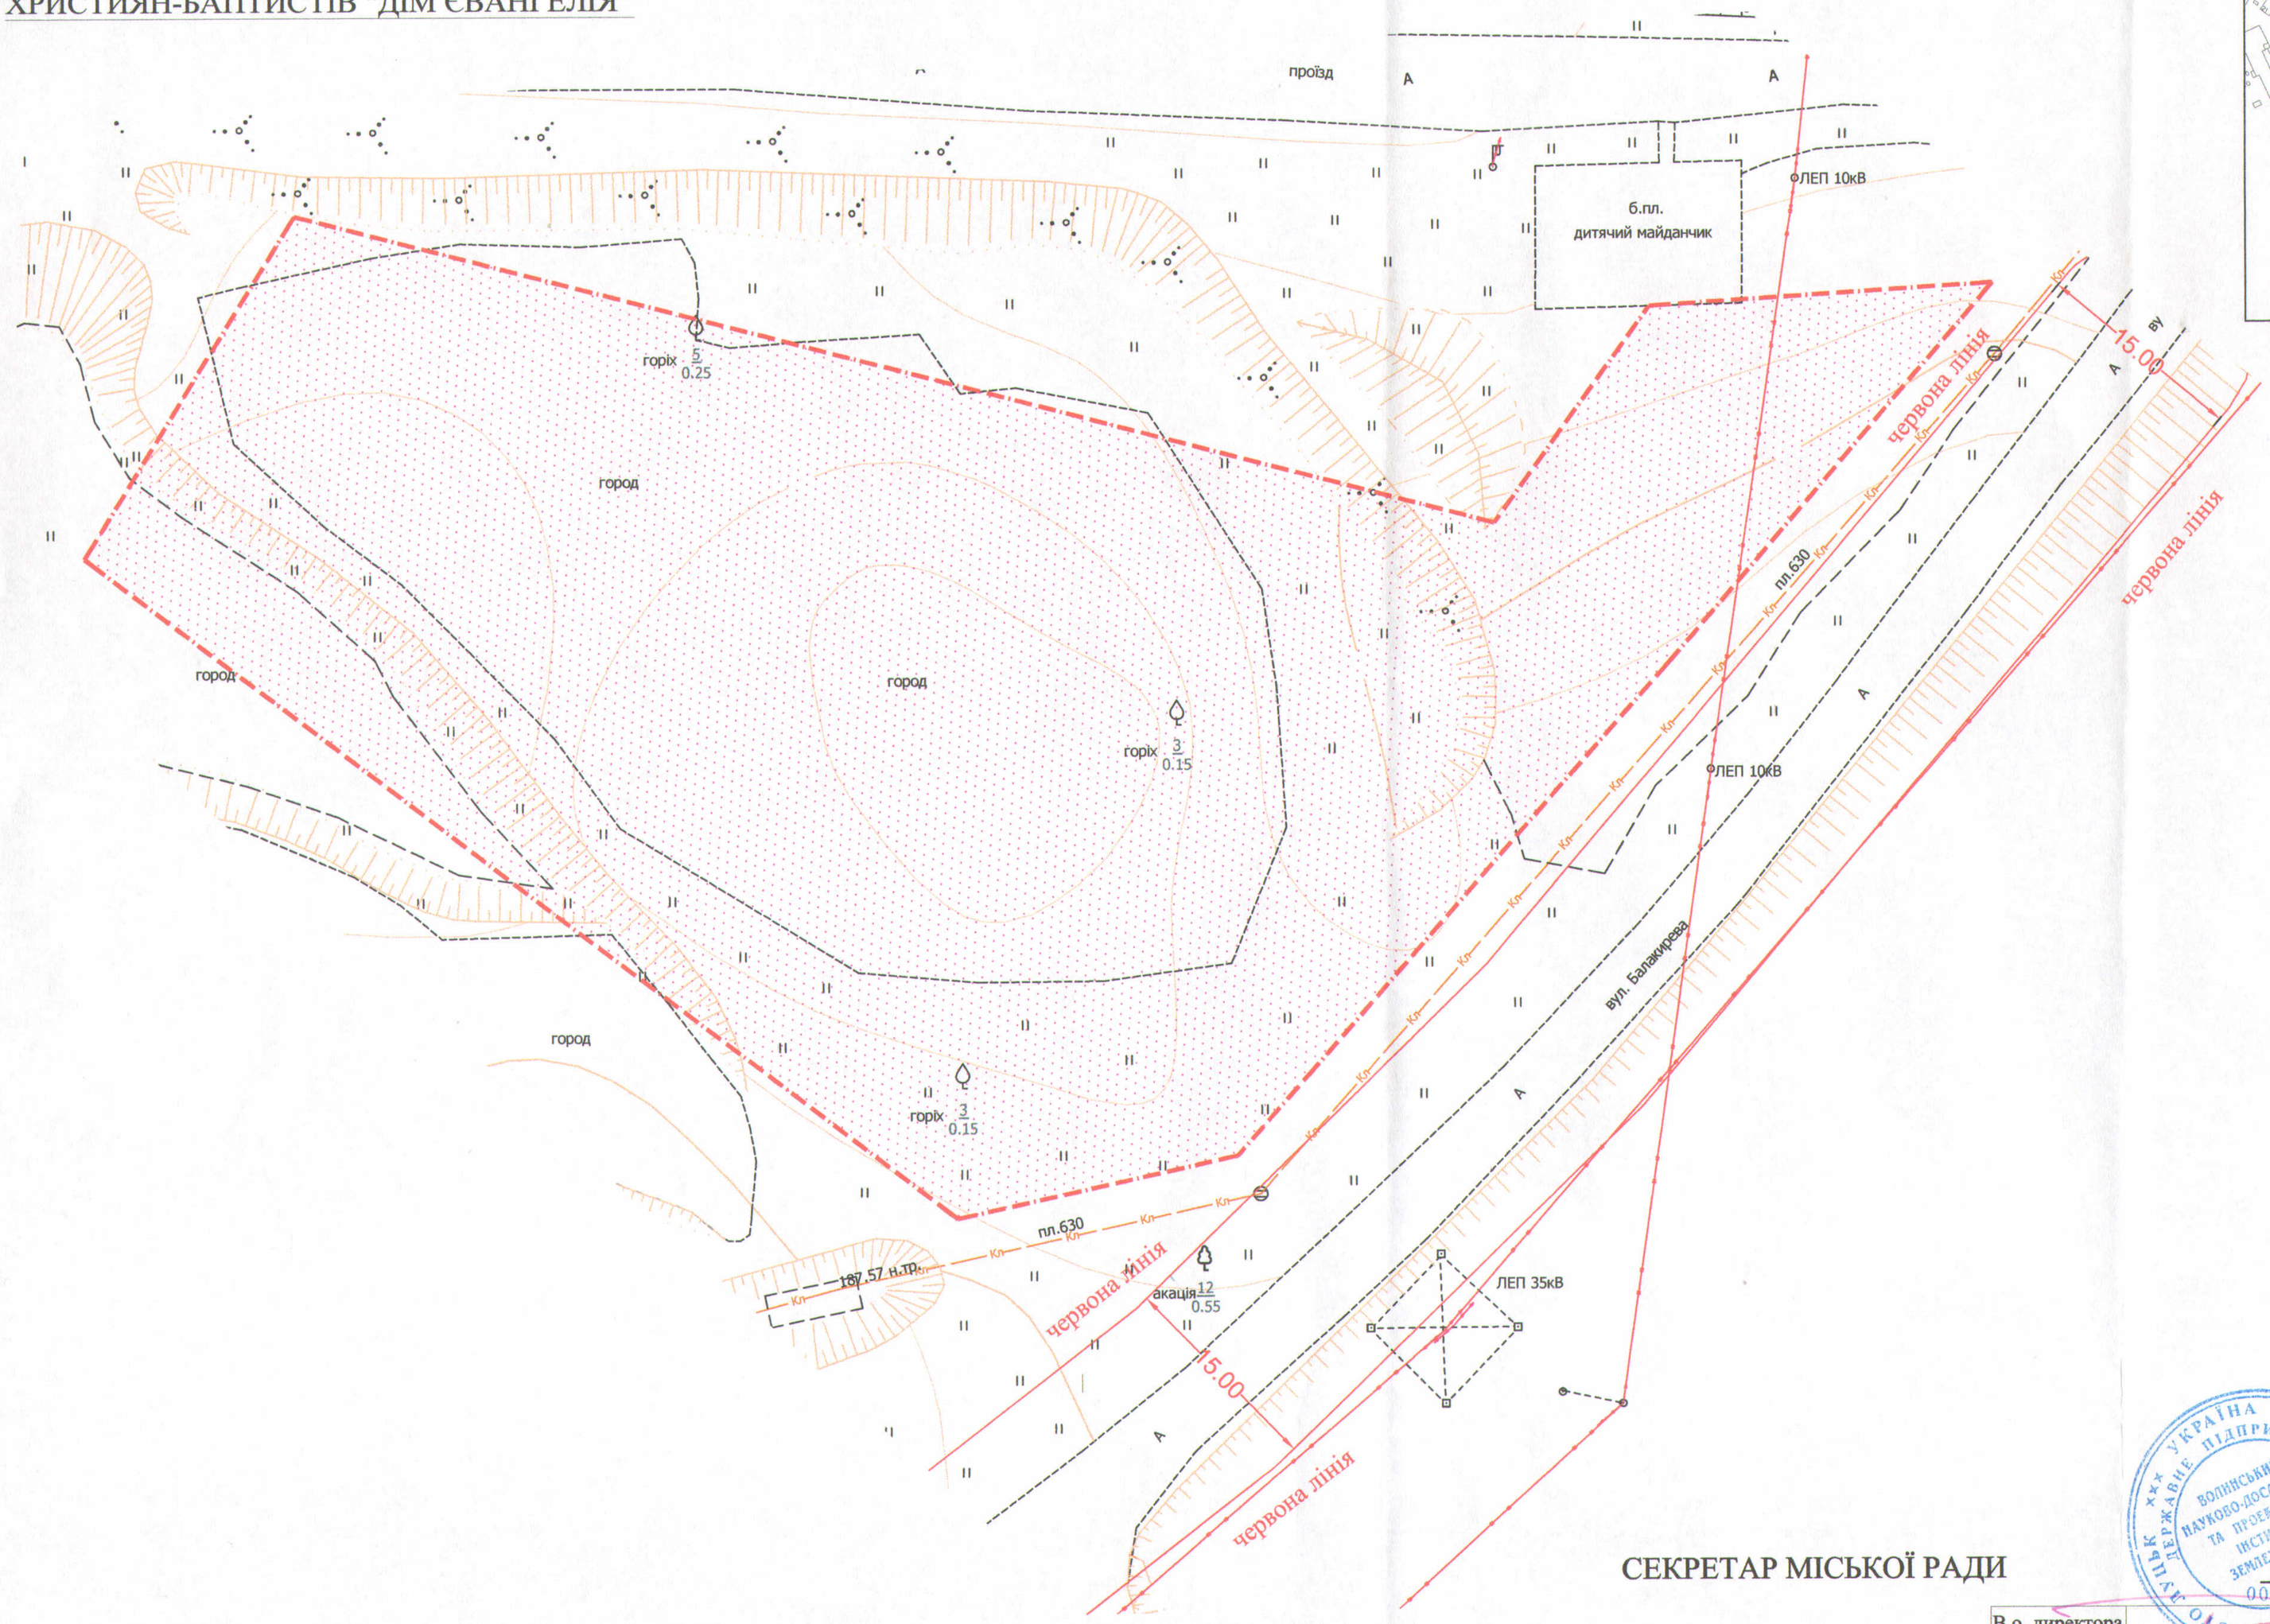

УМОВНІ ПОЗНАЧЕННЯ

0.5000 га - земельна ділянка, що планується до відведення в постійне користування (В. 03.04 - для будівництва та обслуговування будівель громадських та релігійних організацій)

СЕКРЕТАР МІСЬКОЇ РАДИ Григорій ПУСТОВІТ

В.о. директора		Мосійчук Д.Є.	М 1:500
Відповідальний за якість робіт		Мацюк М.Т.	
Виконав		Стельмащук В.В.	

Державне підприємство "Волинський науково-дослідний та проектний інститут землеустрою"	Орієнтовна площа ділянки (га)	з них	
		у власність	в постійне користування
	0,5000	-	-