

ПЛАН
земельної ділянки

Додаток до рішення міської ради
№ _____ від " ____ " _____ 2020 р.

Кадастровий номер: 0710100000:11:026:0017

Адреса: м. Луцьк, вул. 8-го Березня, 31



Землекористувачі:

ОБ'ЄДНАННЯ СПІВВЛАСНИКІВ

БАГАТОКВАРТИРНОГО БУДИНКУ

"КВАРТЕТ ЛУЦЬК"

СИТУАЦІЙНА СХЕМА

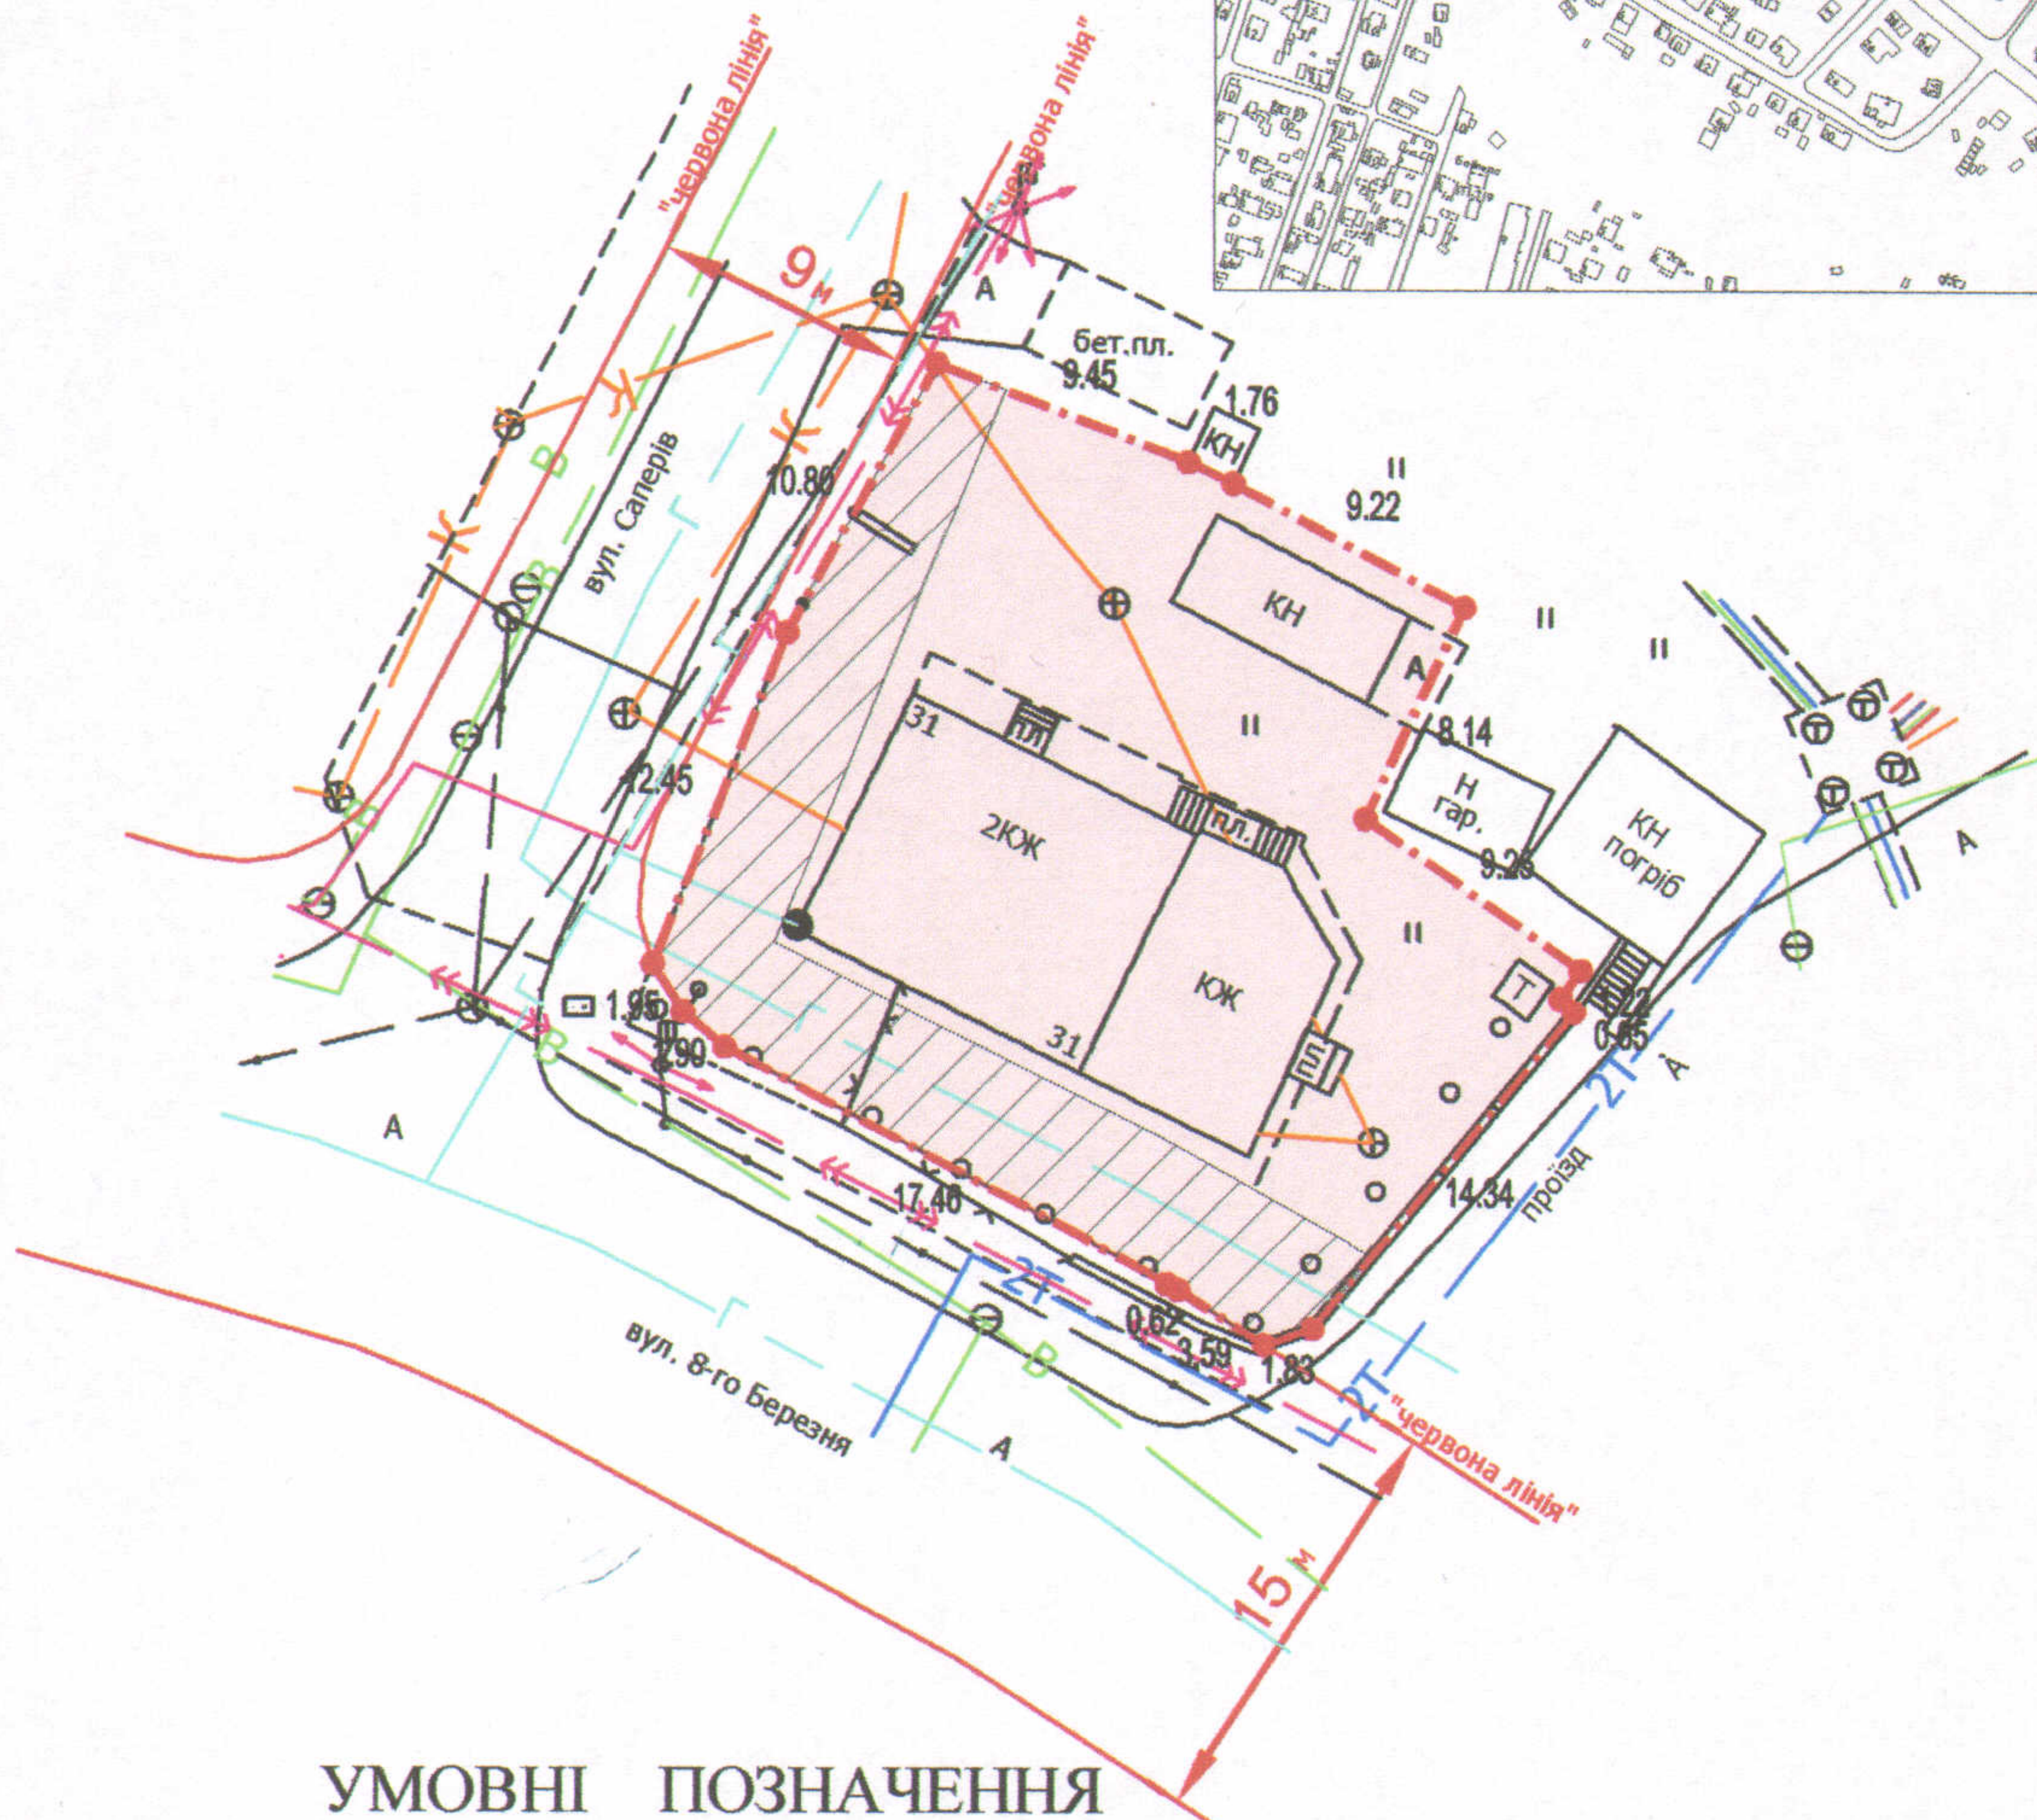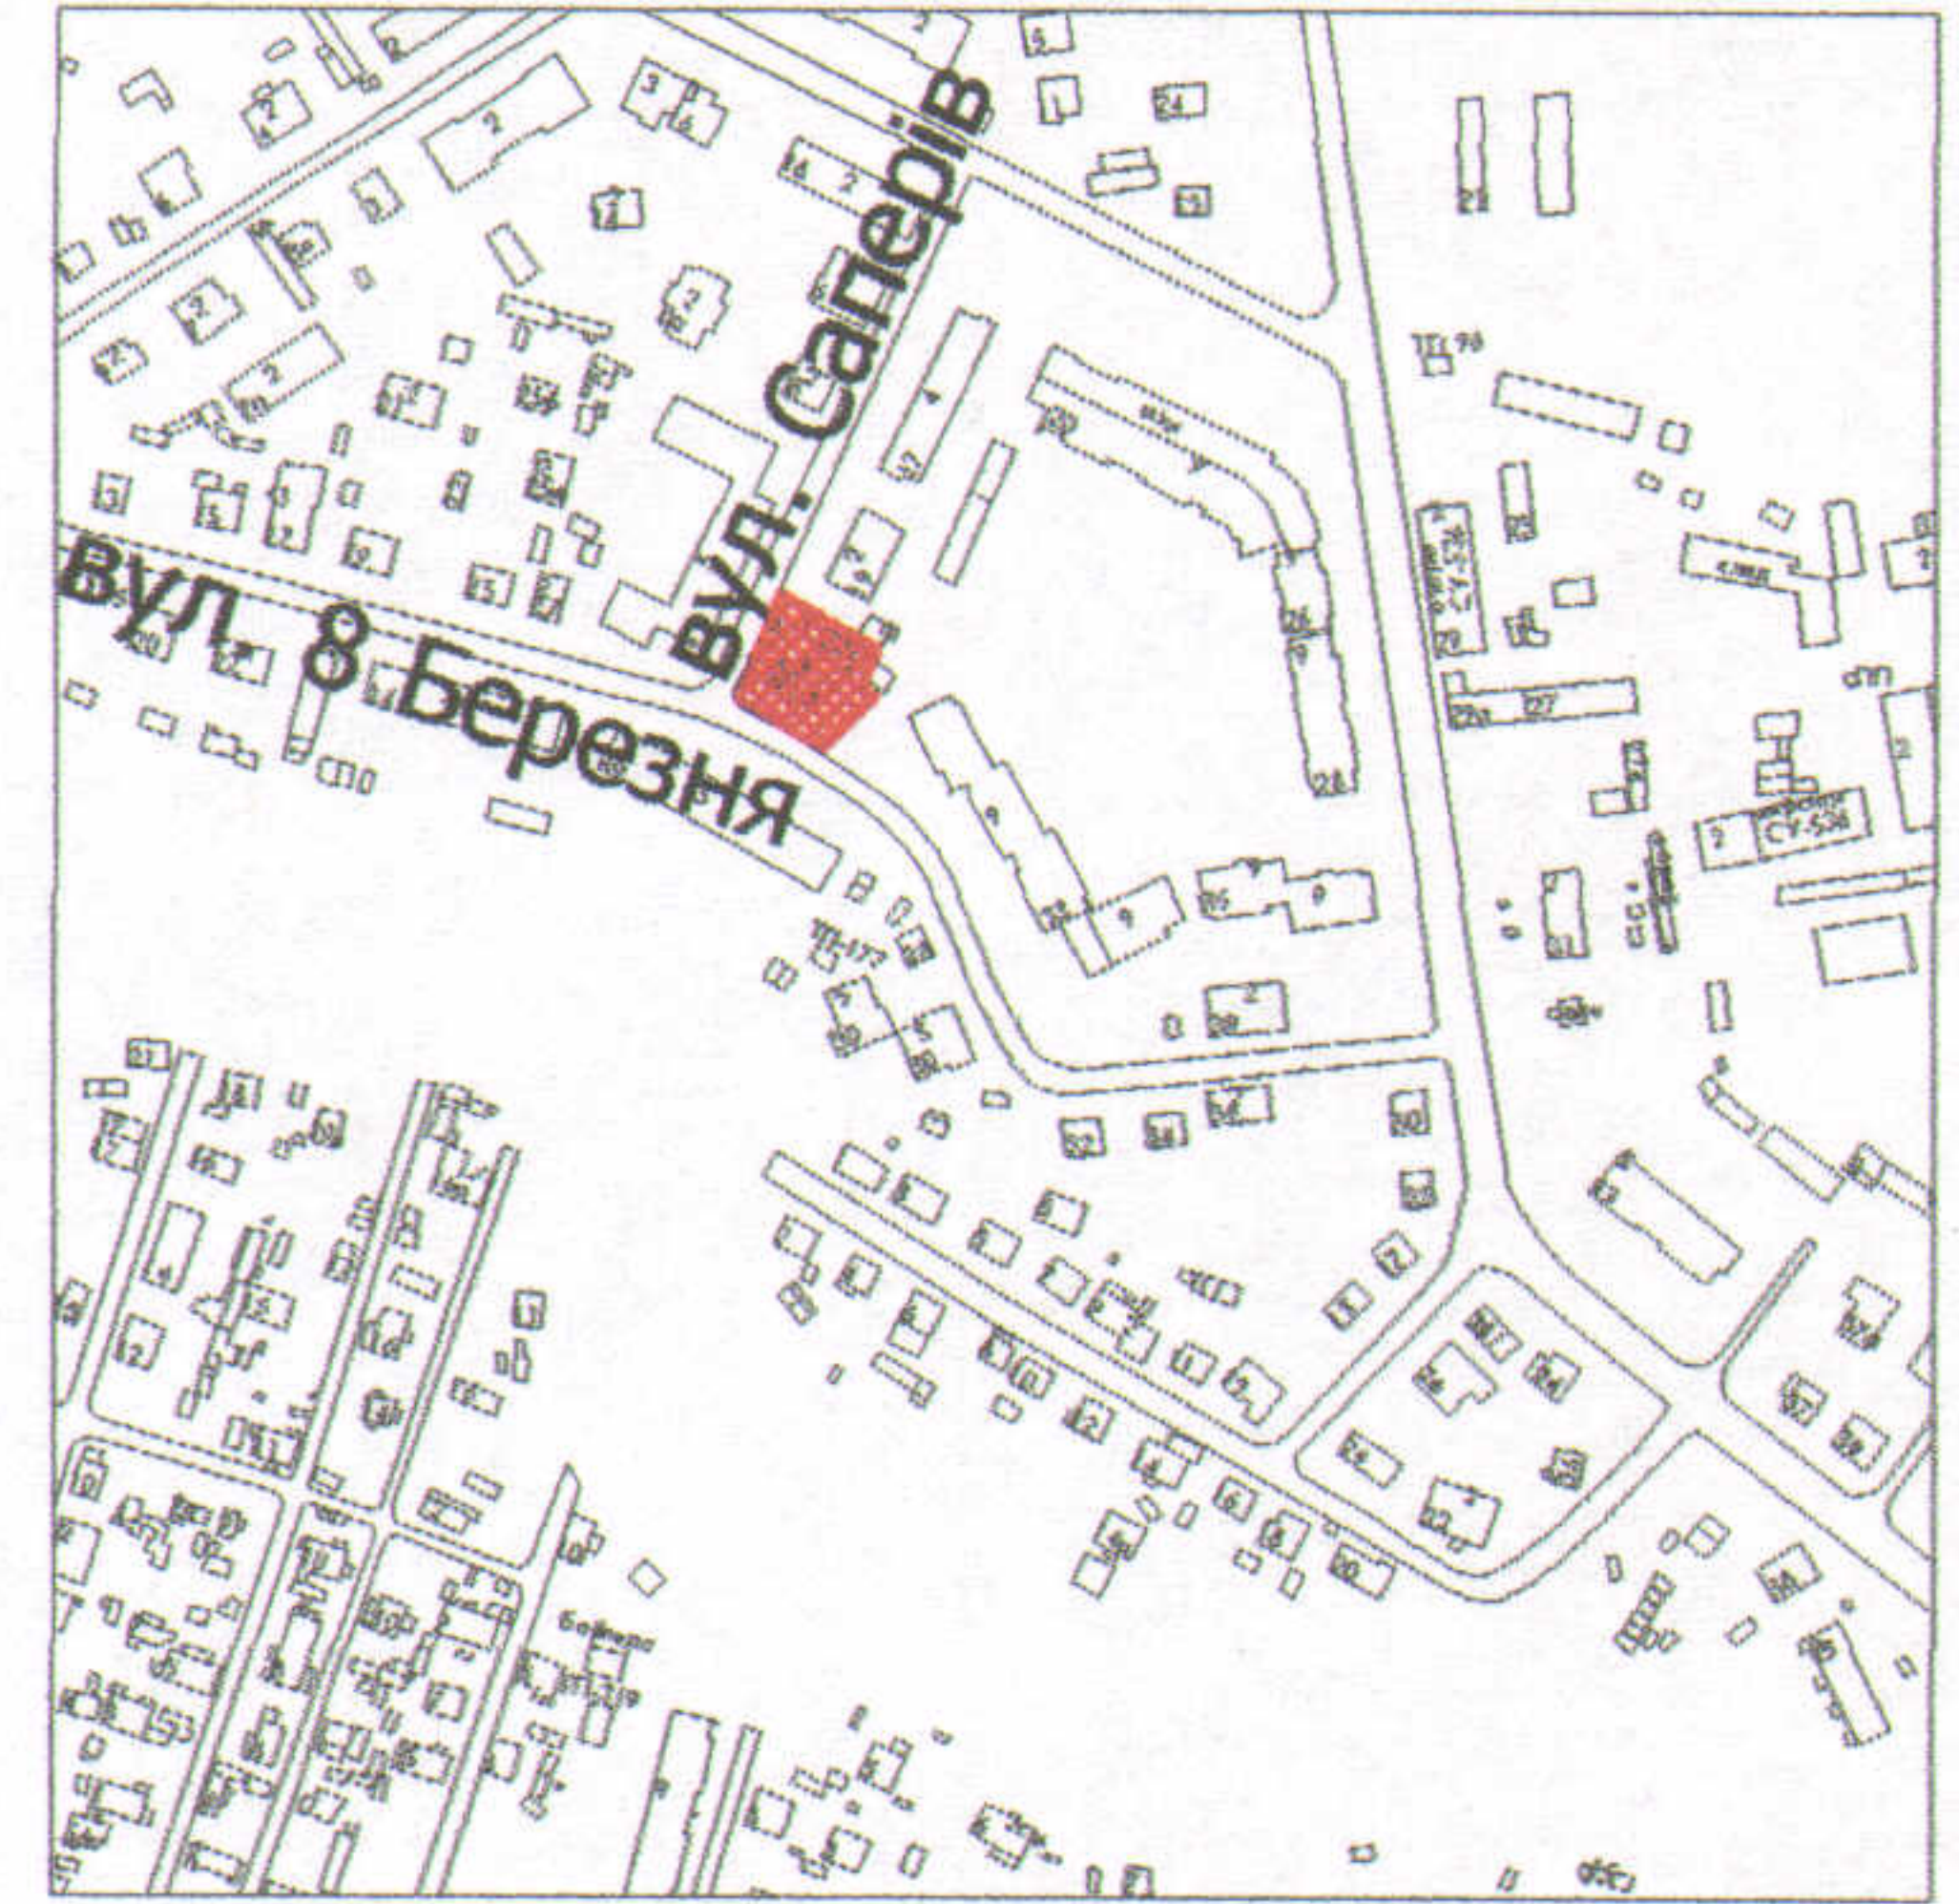

УМОВНІ ПОЗНАЧЕННЯ

0,0658 га — земельна ділянка, що передається у власність для будівництва і обслуговування багатоквартирного житлового будинку (В . 02.03.)

0,0183 га — обмеження, встановлені щодо використання земельної ділянки (охоронна зона навколо інженерних комунікацій (01.08) - газопровід, повітряна лінія елетропередачі, підземна кабельна лінія електропередачі)

СЕКРЕТАР МІСЬКОЇ РАДИ

Григорій ПУСТОВІТ

Україна

Директор
Сертифікований
Відповідальний за
якість робіт
Виконав
ВЛАДИМОВИЧ

Крисак А.І.
Галецький Д.В.
Ємець О.А.

ТЗОВ "ГЦНТІ+"

Масштаб 1: 500		
Площа ділянки (га)	З них	
	у власність	в оренду
0,0658	0,0658	-