Додаток до рішення міської ради
№ _____ від "__"_____ 20__ р.

ПЛАН
земельної ділянки

Адреса: *м. Луцьк, вул. Дубнівська,*
садівниче товариство "Маяк" № 382

Землекористувач:
громадянин Головань Костянтин Володимирович

Ситуаційна схема

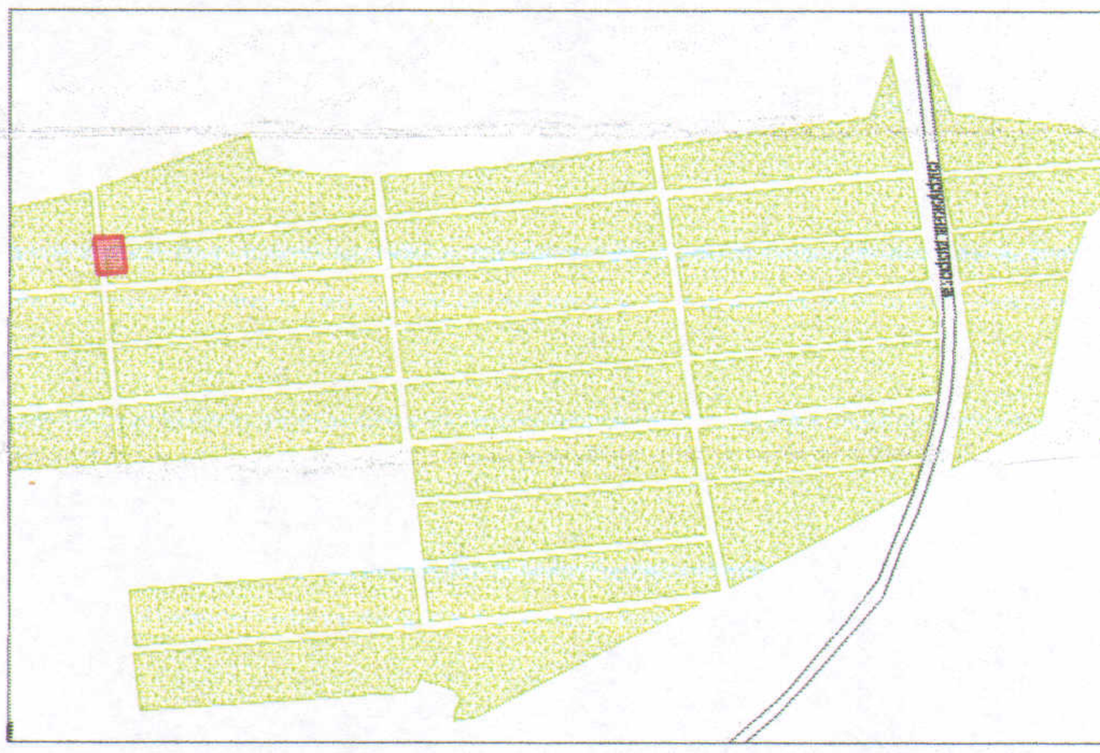

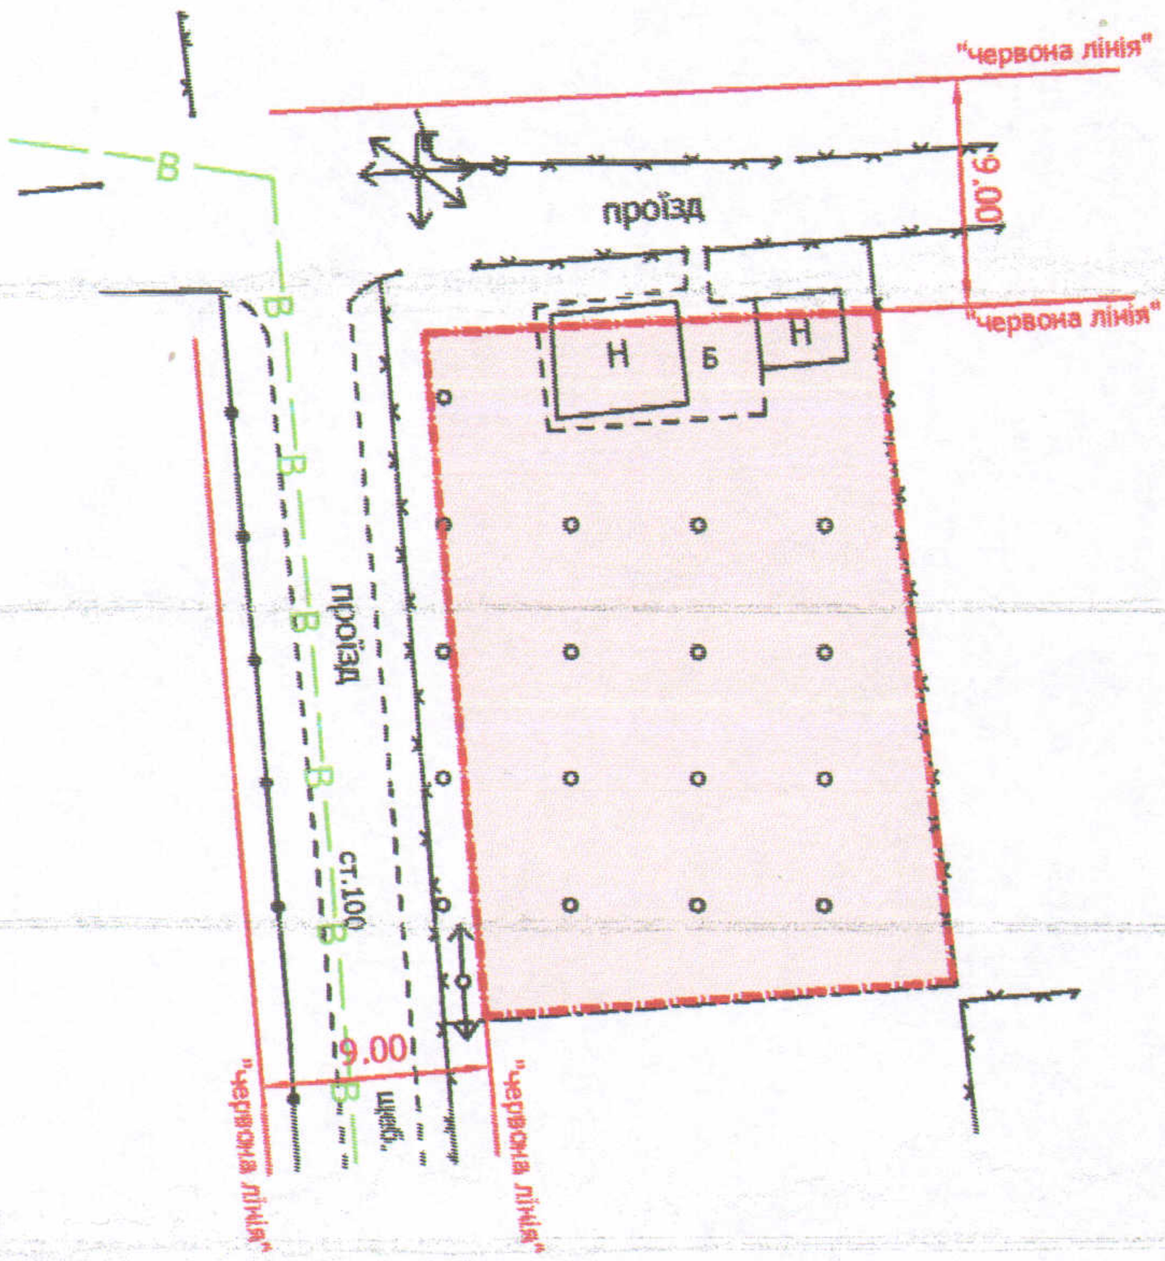

УМОВНІ ПОЗНАЧЕННЯ

0,05 га — земельна ділянка для ведення садівництва

СЕКРЕТАР МІСЬКОЇ РАДИ _____ Григорій ПУСТОВІТ

Директор		Завадський В.М.	Масштаб 1: 500
Перевірив		Завадський В.М.	
Виконав		Кунц О.Ю.	
ПП "Луцькземресурс"			

Орієнтовна площа ділянки (га)	З них	
	у власність	в оренду
0,05	-	-