

ПЛАН
земельної ділянки

Додаток до рішення міської ради
№ _____ від "___" _____ 20 р.



Ситуаційна схема

Кадастровий номер: 0710100000:31:082:0052

Адреса: м. Луцьк, вул. Баранова, 102-а

Землекористувач:

громадянин Мельничук Олексій Петрович

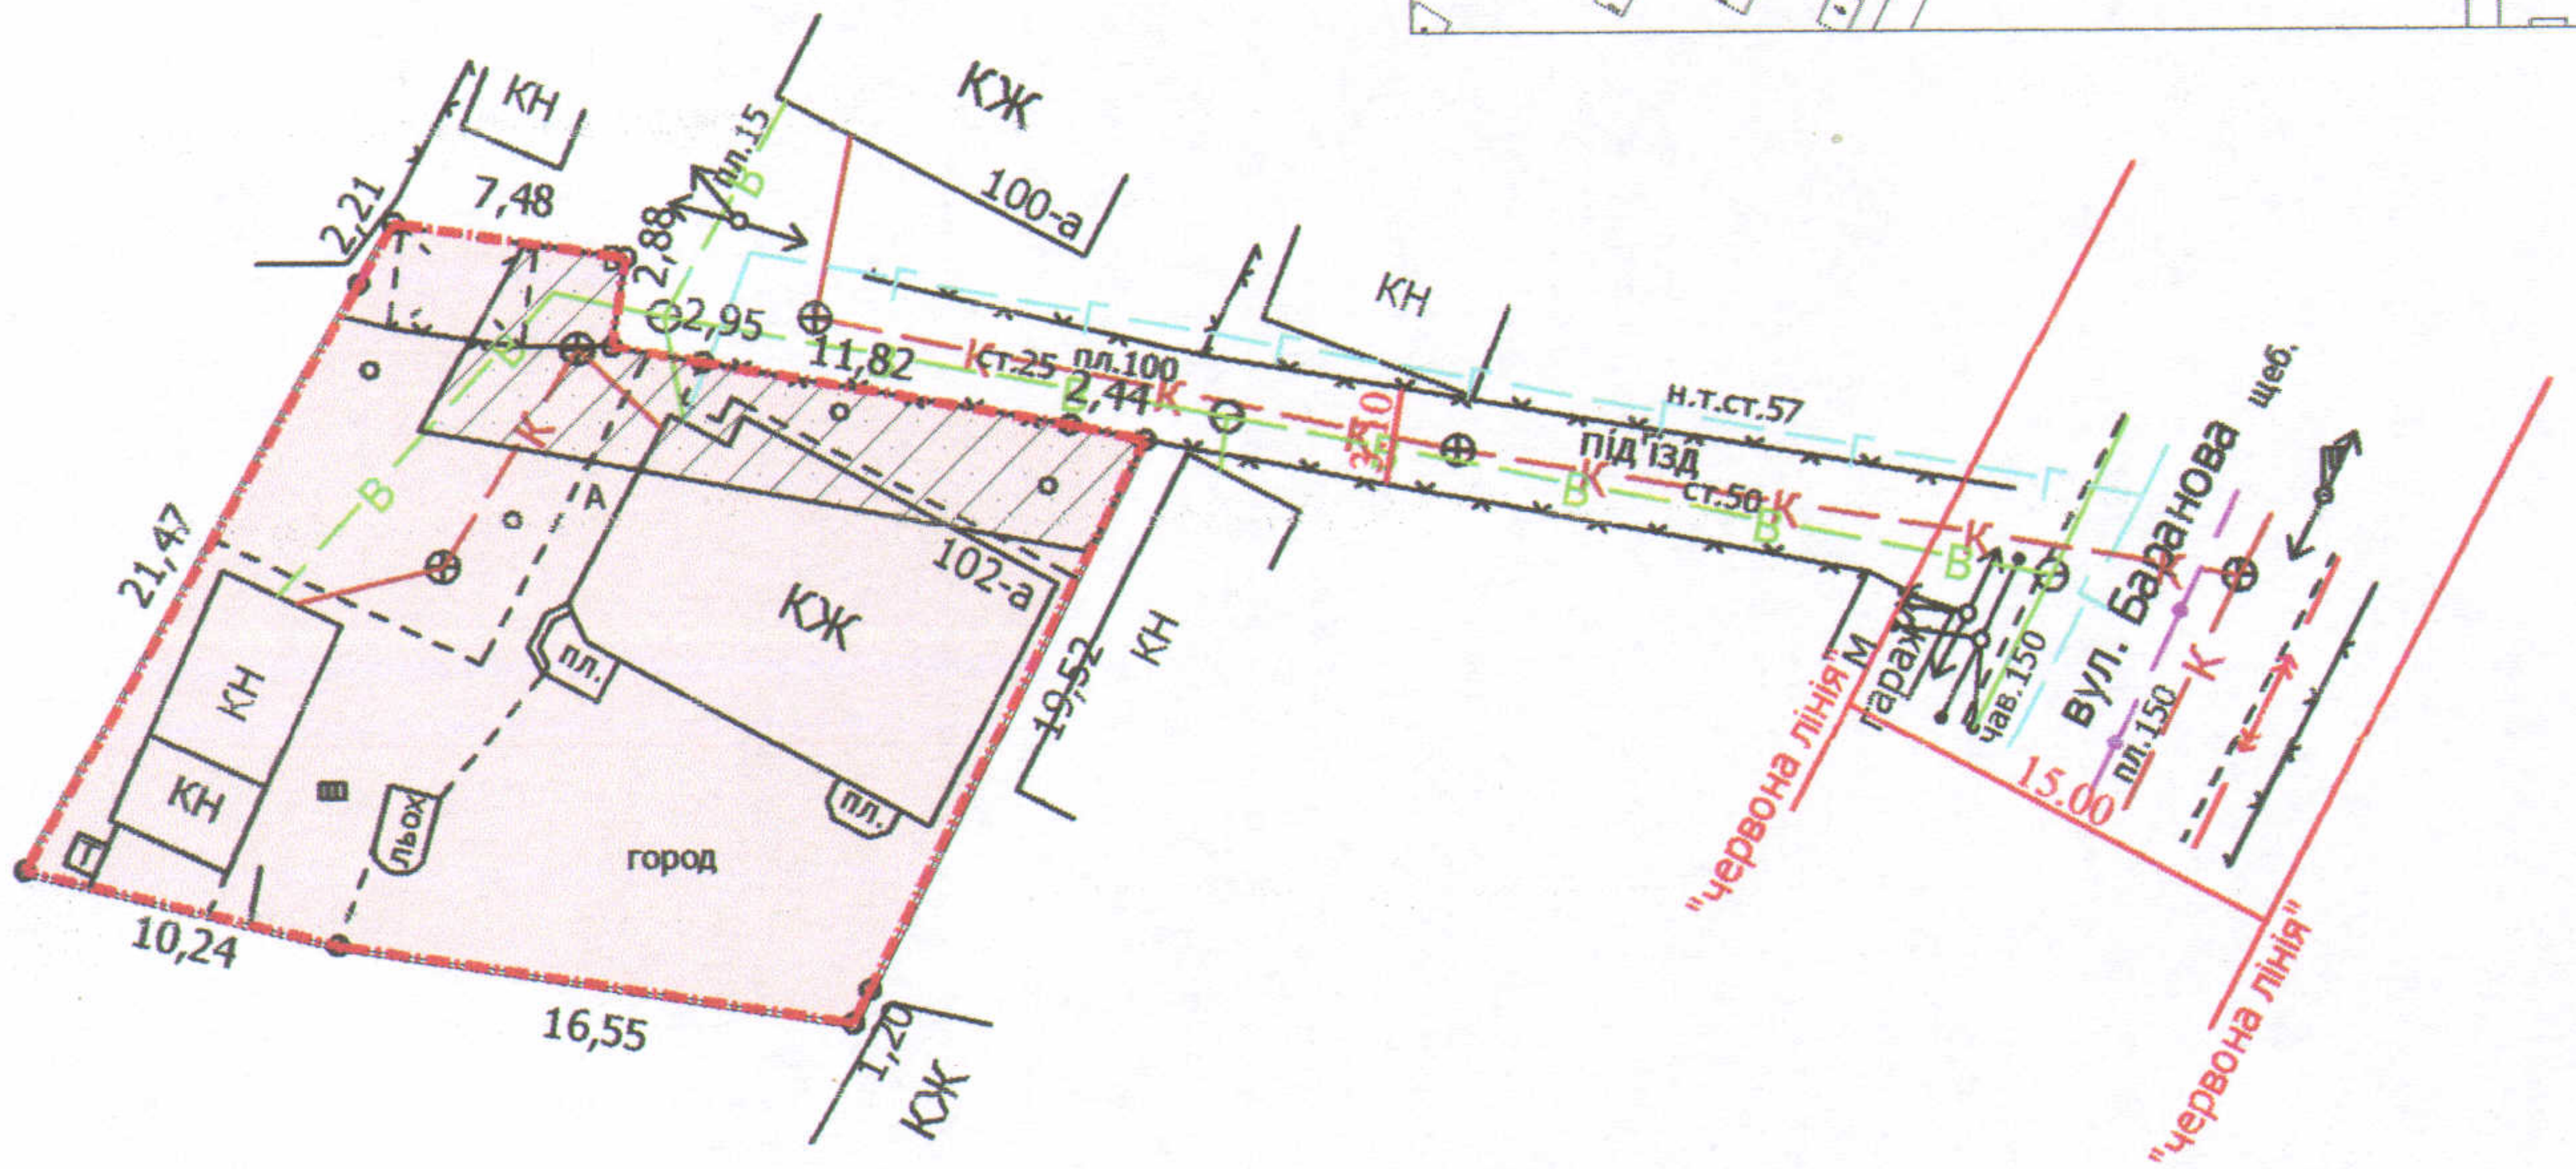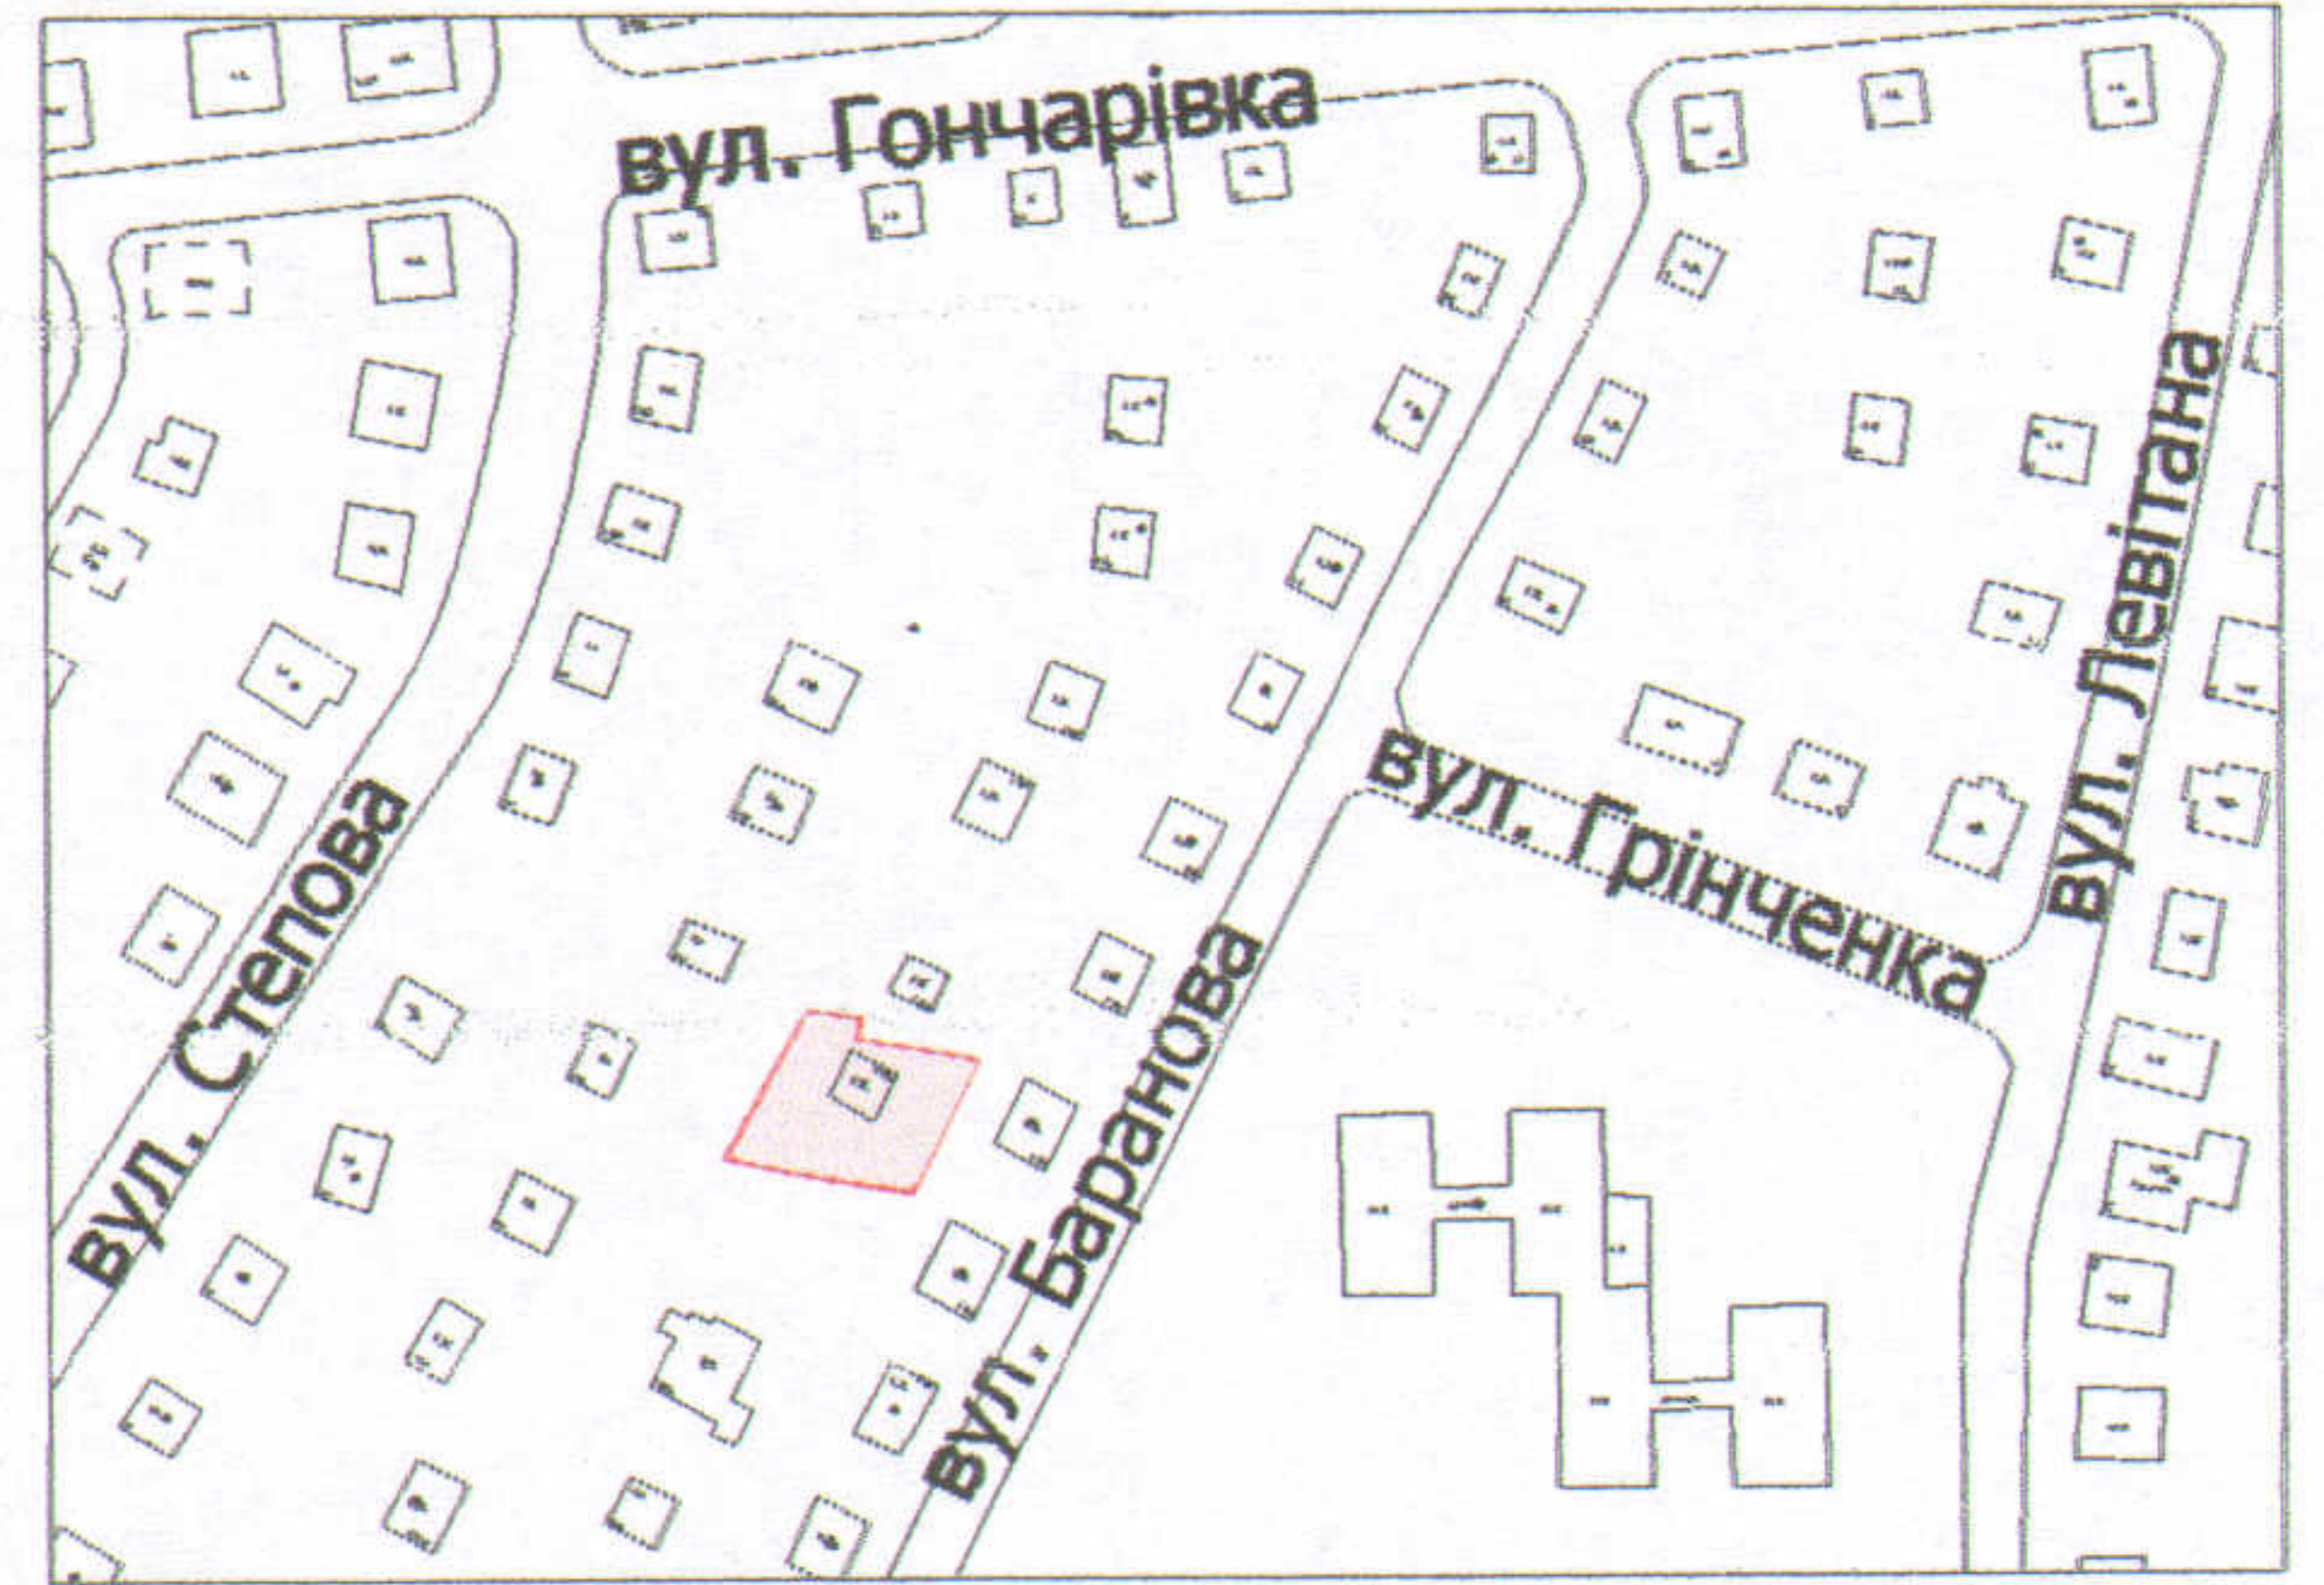

УМОВНІ ПОЗНАЧЕННЯ

0,0548 га — земельна ділянка, що передається у власність для будівництва та обслуговування жилого будинку, господарських будівель і споруд

0,0092 га — обмеження, встановлені щодо використання земельної ділянки (охоронні зони навколо інженерних комунікацій (01.08) - водопровід, каналізація)

СЕКРЕТАР МІСЬКОЇ РАДИ

Григорій ПУСТОВІТ

Директор	Завадський В.М.
Перевірив	Завадський В.М.
Виконав	Кунц О.Ю.
ПІП "Луцькземресурс"	

Масштаб 1: 500

Площа ділянки (га)	З них	
	у власність	в оренду
0,0548	0,0548	-