Додаток до рішення міської ради
№ _____ від "__"_____ 20__ р.

ПЛАН
земельної ділянки

Адреса: *м. Луцьк, вул. Шопена, 22*

Землекористувач:
Товариство з обмеженою відповідальністю "ТОЦ "Шопена"

Ситуаційний план

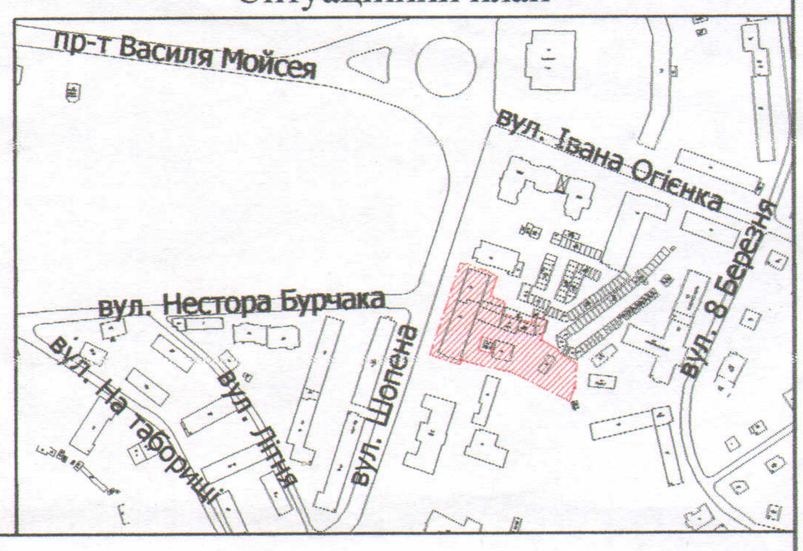

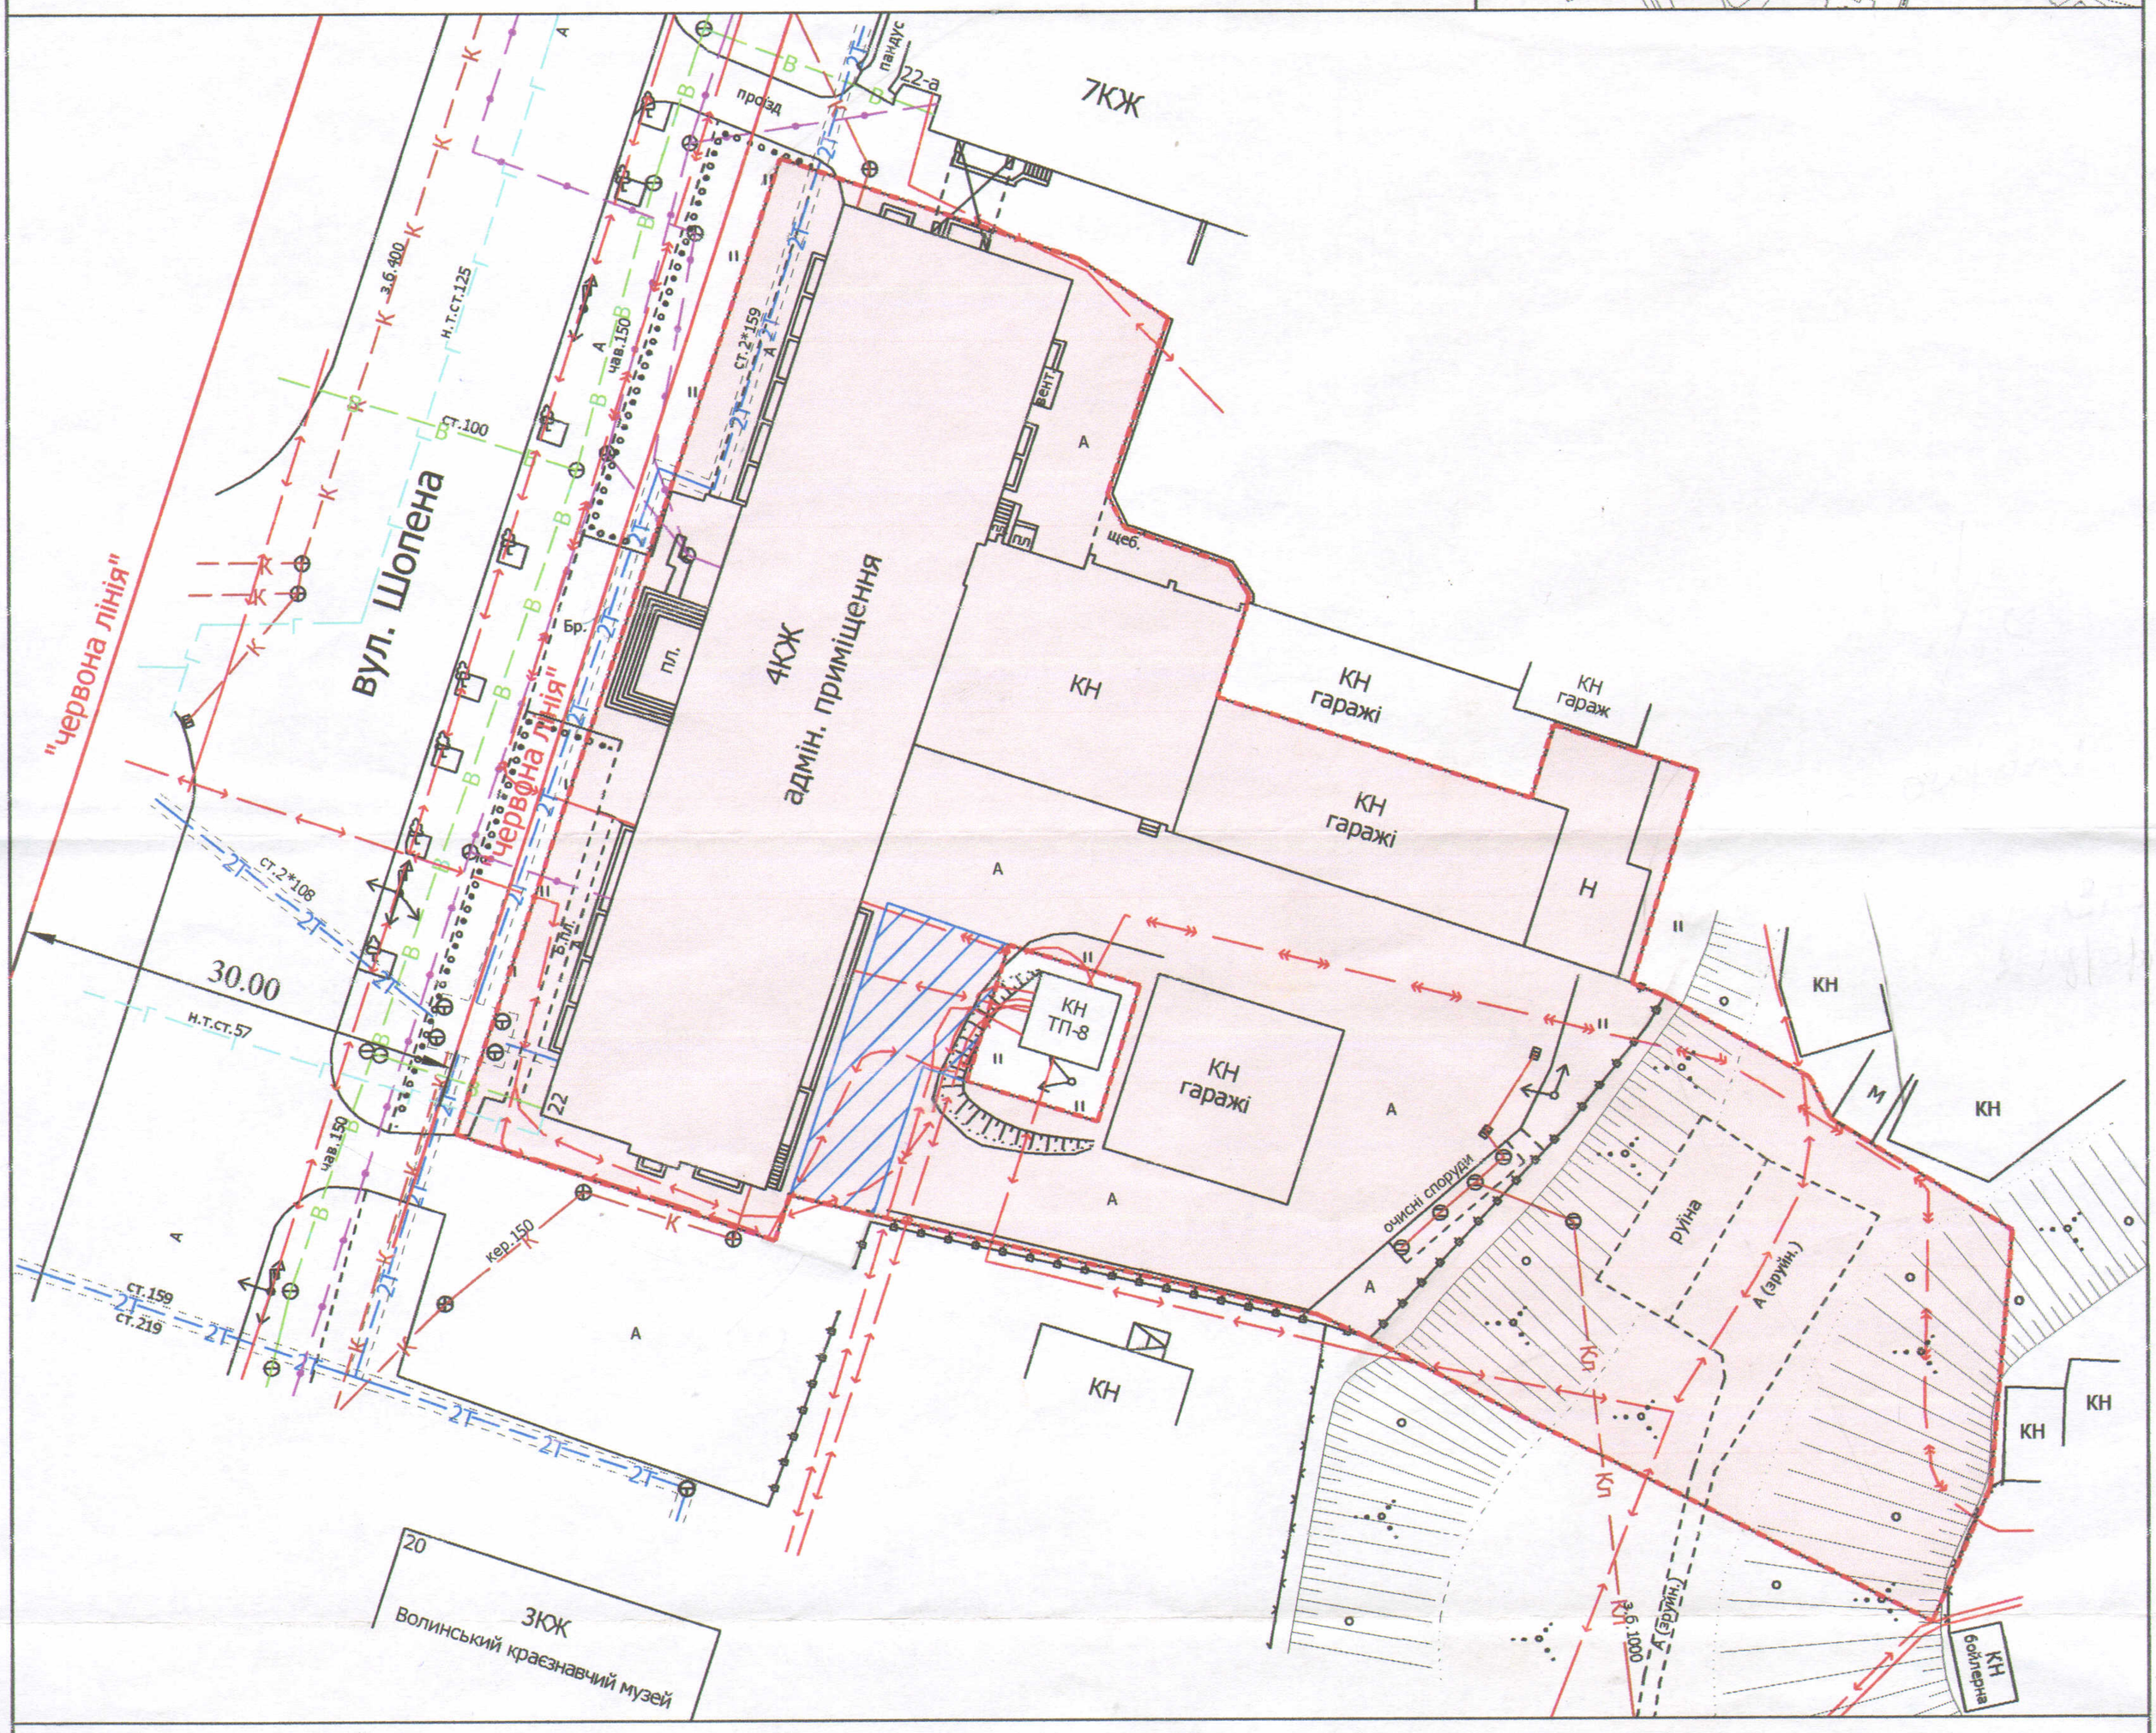

УМОВНІ ПОЗНАЧЕННЯ

0,46 га — земельна ділянка, що планується до відведення в оренду для будівництва та обслуговування нежитлових приміщень

0,0146 га — обмеження, встановлені щодо використання земельної ділянки (сервітут, встановлений щодо земельної ділянки (07.02) - право проїзду на транспортному засобі по наявному шляху)

СЕКРЕТАР МІСЬКОЇ РАДИ _____ Григорій ПУСТОВІТ

Директор	Завадський В.М.	Масштаб 1: 500	
Перевірив	Завадський В.М.		
Виконав	Клепач О.В.	Орієнтовна площа ділянки (га)	З них: у власність / в оренду
ПП "Луцькземресурс"		0,46	- / -