

**ПЛАН**  
земельної ділянки



Кадастровий № : 0710100000:22:038:0024

Адреса: м. Луцьк, вул. Героїв УПА, 29

Землекористувачі:

громадянин Російської Федерації Пукса Борис Миколайович  
громадянка Савич Тетяна Іванівна

**Ситуаційна схема**

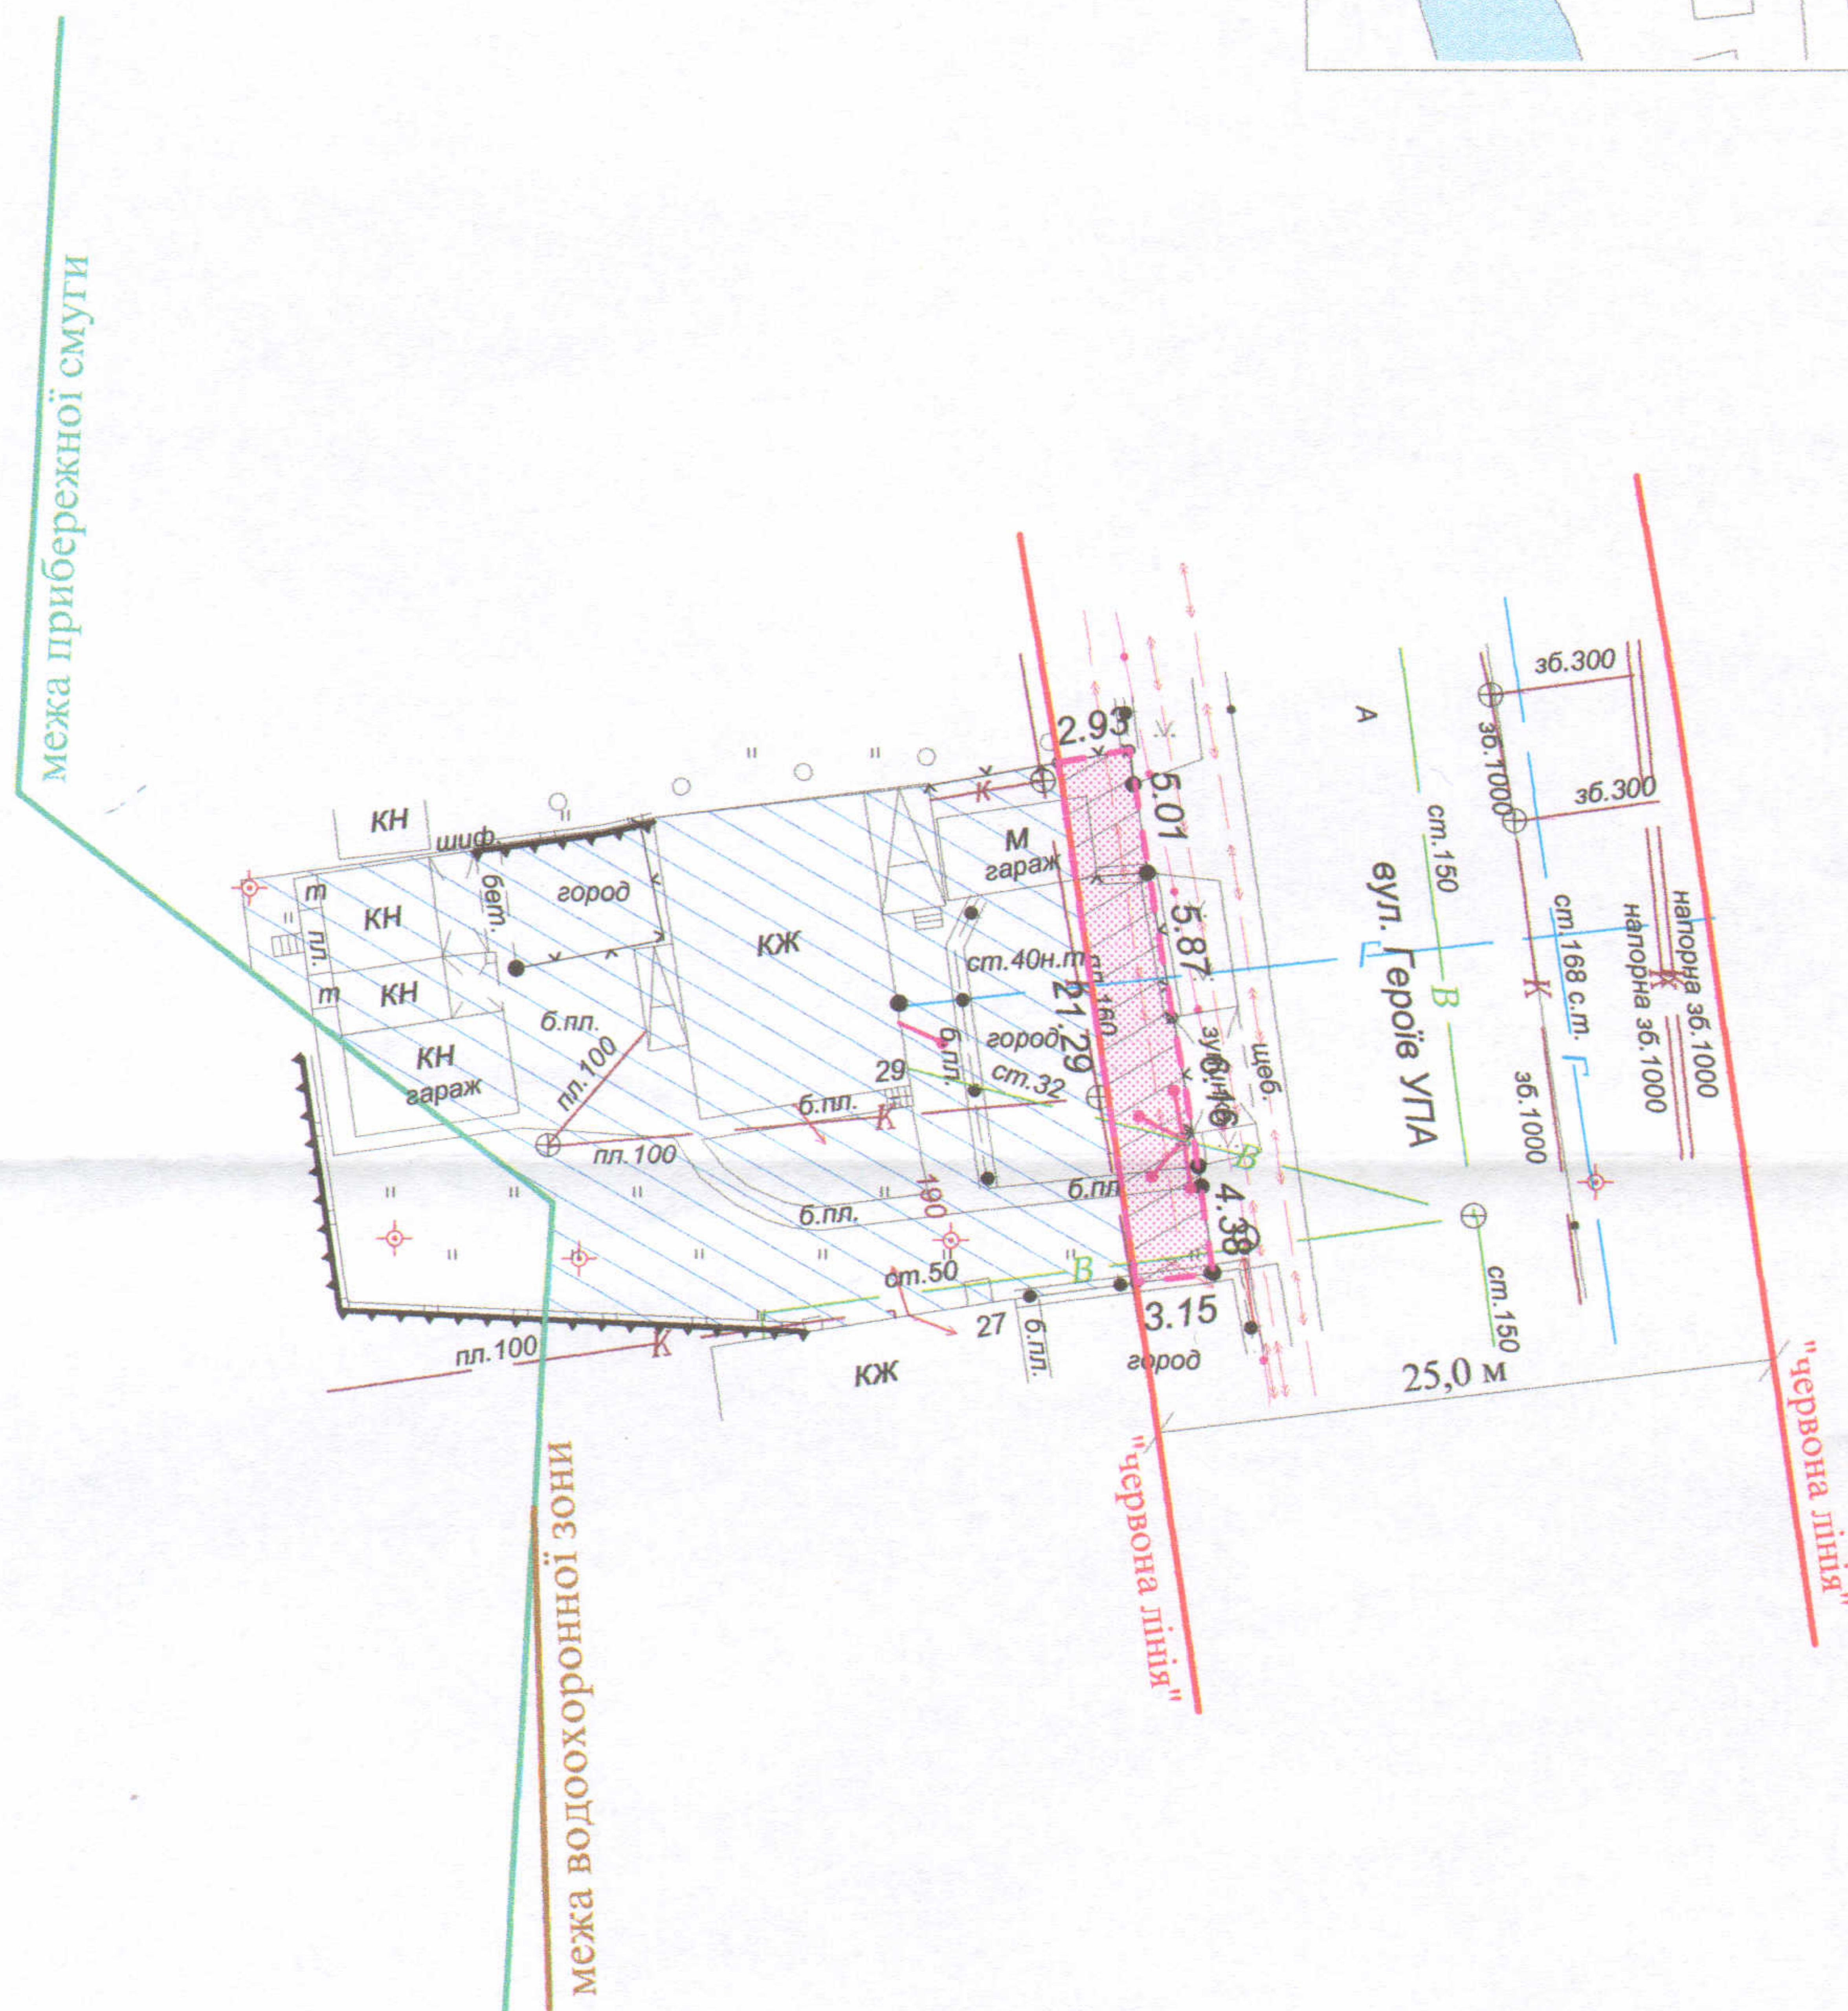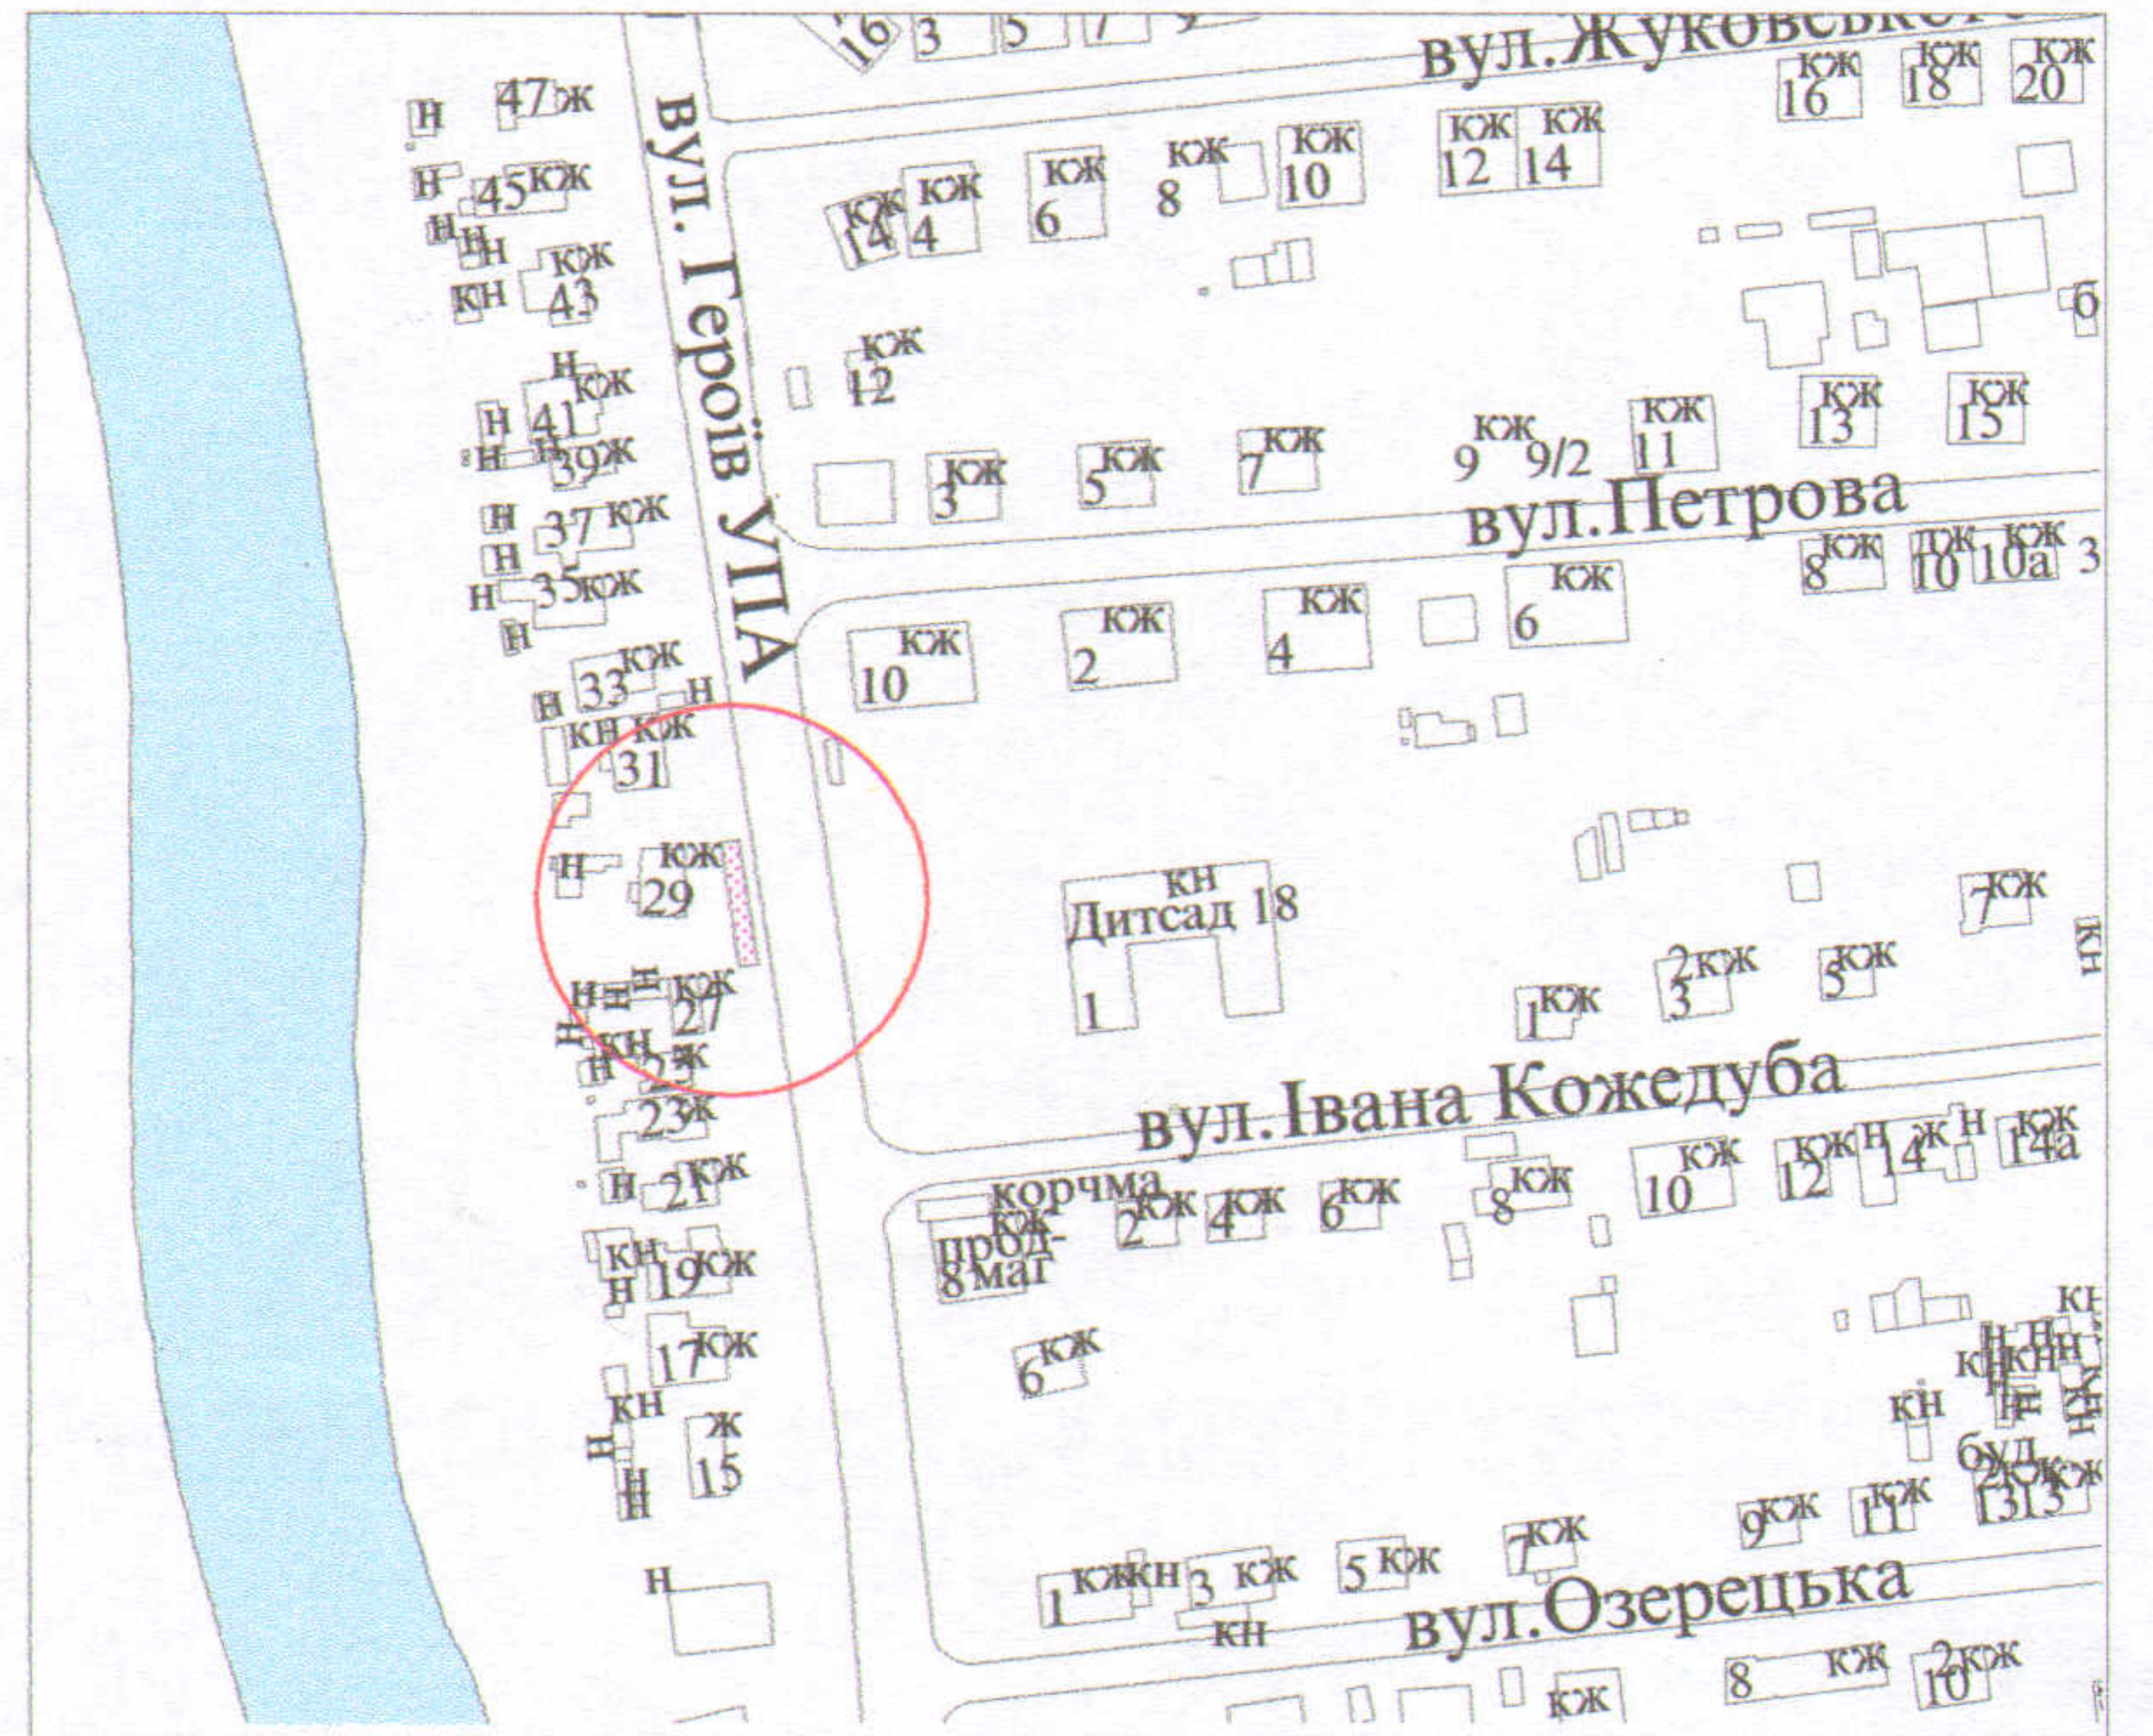

**УМОВНІ ПОЗНАЧЕННЯ**

- 0,0065 га - земельна ділянка, що надається в оренду в межах "червоних ліній" для обслуговування жилого будинку, господарських будівель і споруд
- 0,0065 га - земельна ділянка, що була надана в оренду громадянину Російської Федерації Пуксі Б.М., громадянці Савич Т.І. згідно з договором оренди землі від 24.01.2012 за № 071010004000338
- 0,0578 га - землекористування громадянина Російської Федерації Пукси Б.М., громадянки Савич Т.І.
- 0,0065 га - обмеження, встановлені щодо використання земельної ділянки (охоронні зони навколо інженерних комунікацій (01.08) - водопровід, каналізація, підземна кабельна лінія електропередачі, повітряні лінії електрозв'язку, підземна кабельна лінія електрозв'язку)

СЕКРЕТАР МІСЬКОЇ РАДИ

Григорій ПУСТОВІТ

СЕРТИФІКОВАНИЙ ІНЖЕНЕР  
**Підприсмець**  
ХОЛОДКОВ ОЛЕКСАНДР ВОЛОДИМИРОВИЧ  
№ 013624

ФІЗИЧНА ОСОБА-ПІДПРИСМЕЦЬ  
ХОЛОДКОВ ОЛЕКСАНДР ВОЛОДИМИРОВИЧ

МІСТО ЛУЦЬК

Масштаб 1 : 500		
Площа ділянки (га)	З них	
	у власність	в оренду
0,0065	-	0,0065