


ПЛАН
земельної ділянки

Кадастровий номер: 0710100000:22:041:0030
 Адреса: м. Луцьк, вул. Івана Кожедуба, 1
 Землекористувач:
 Комунальний заклад "Дошкільний навчальний заклад №18" Луцької міської ради

Додаток до рішення міської ради
 № _____ від "___" _____ 20__ р.

Ситуаційний план

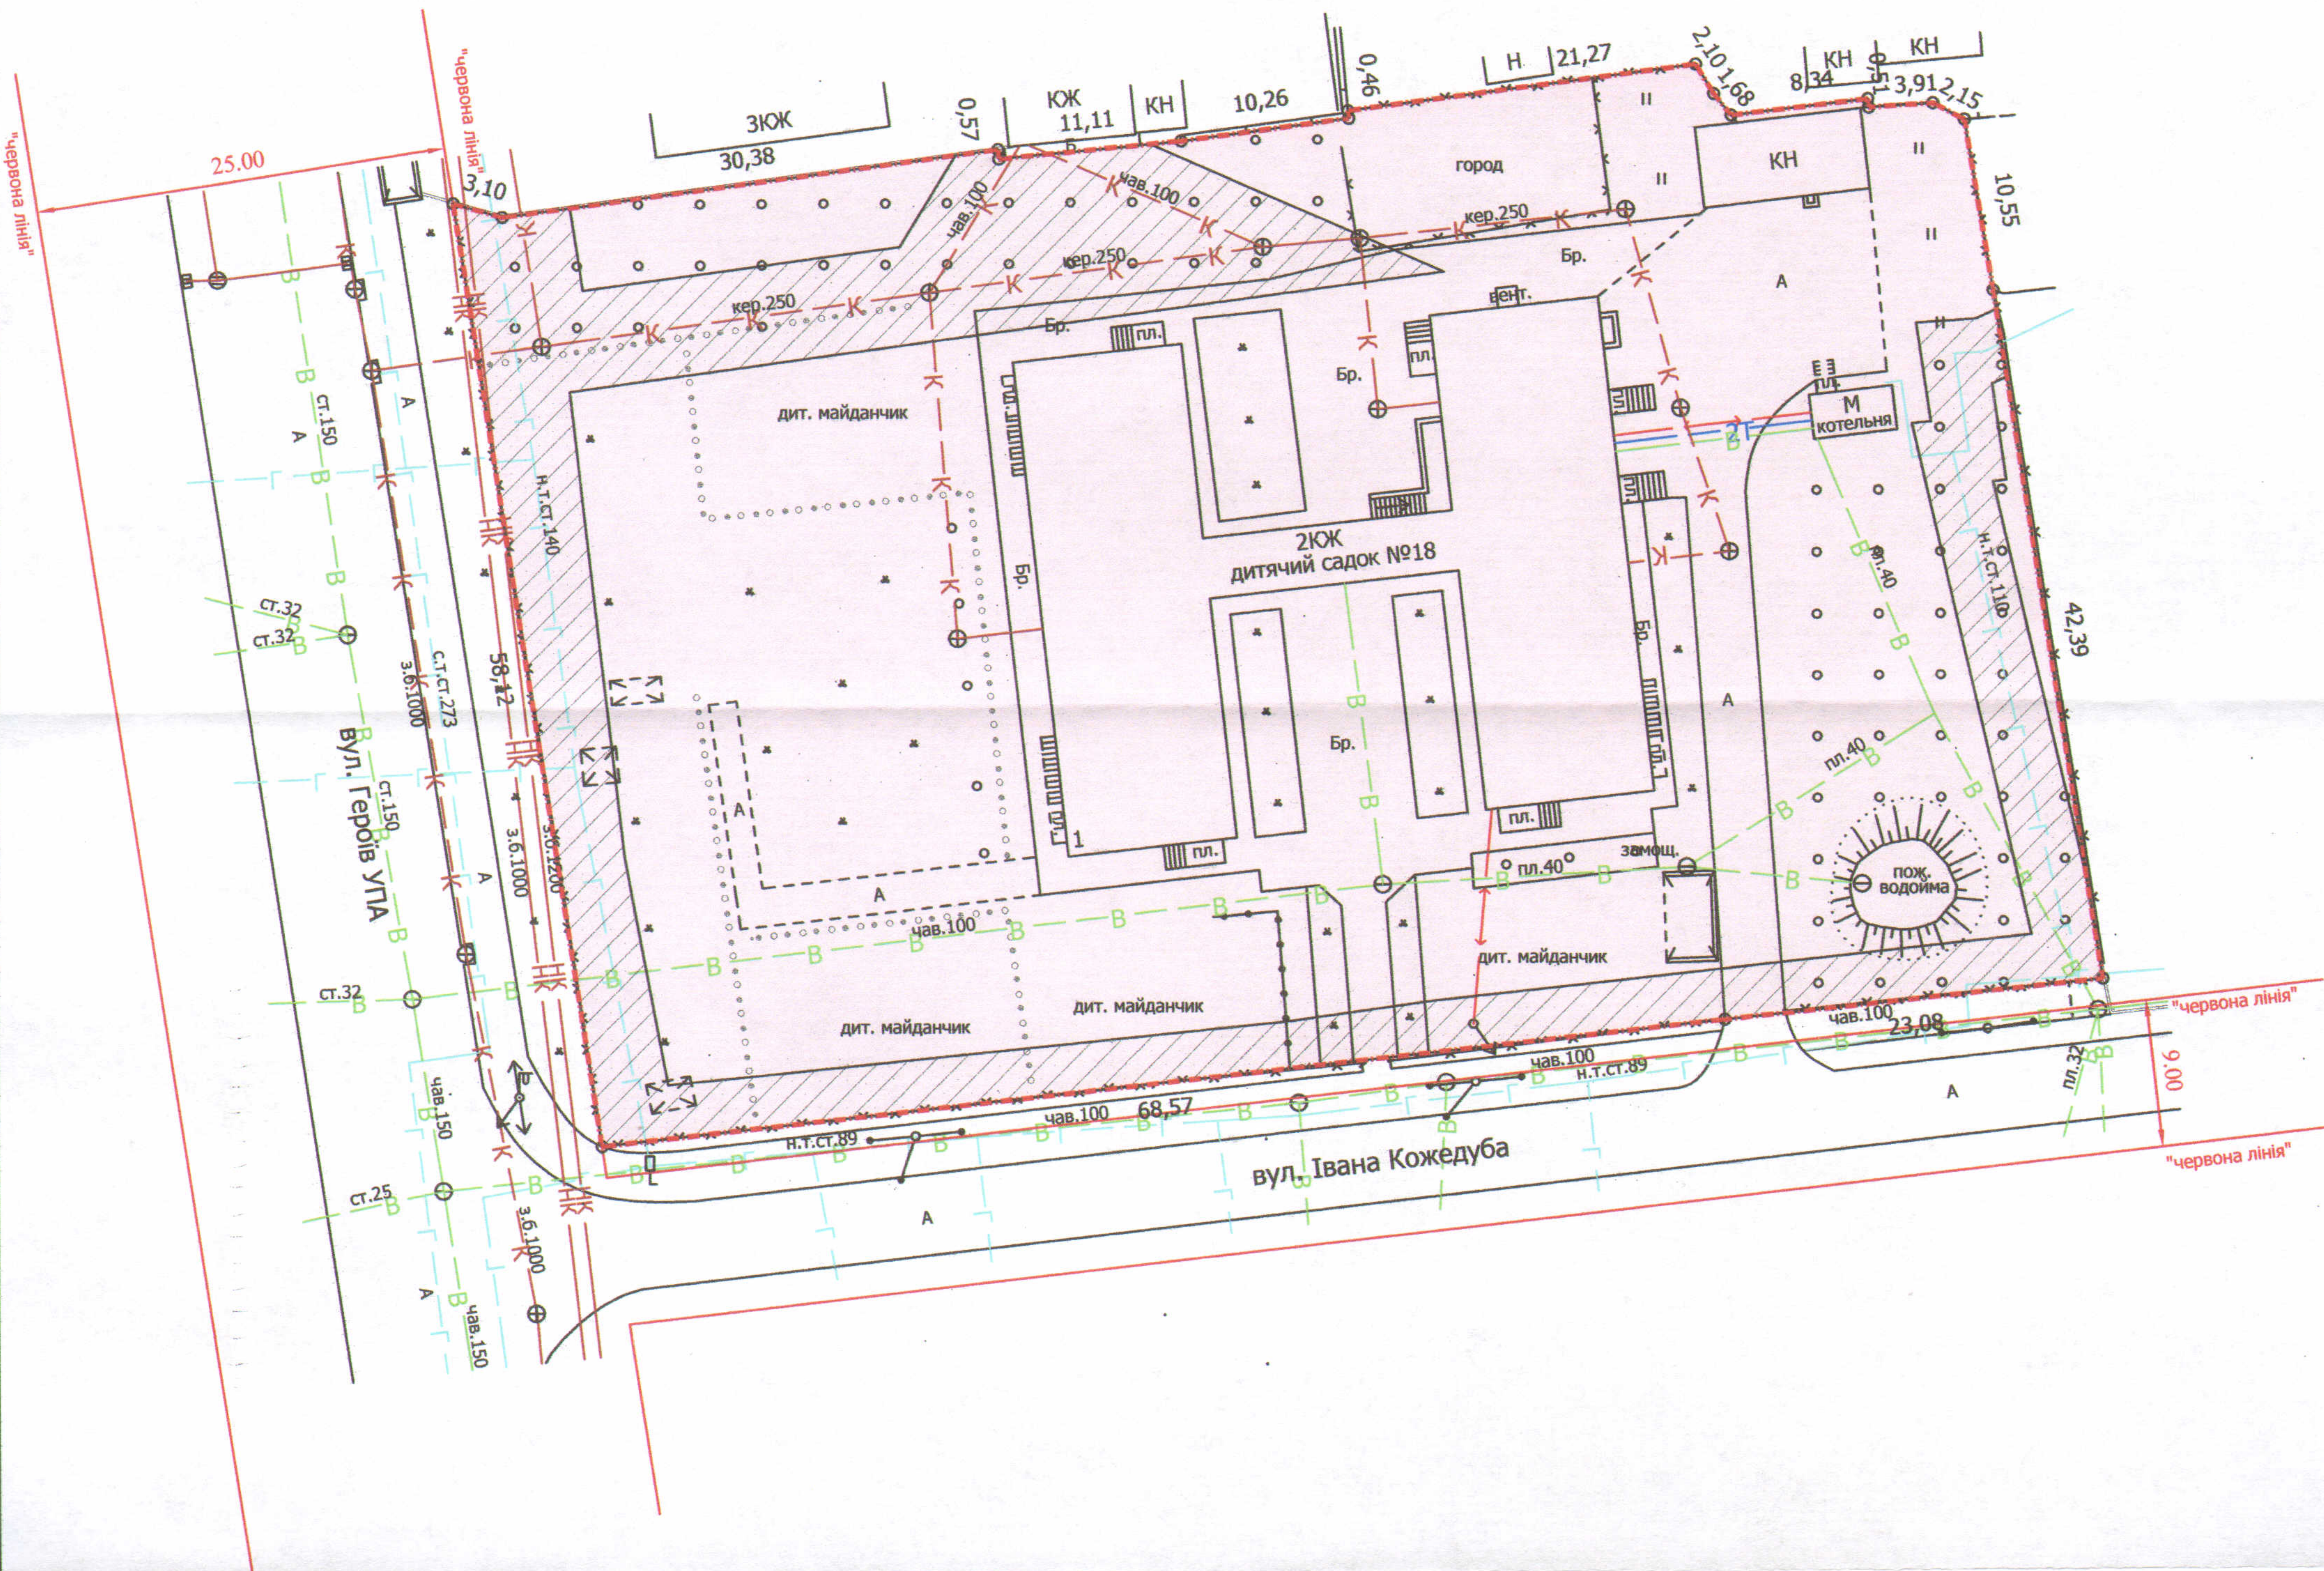

УМОВНІ ПОЗНАЧЕННЯ

0,5205 га — земельна ділянка, що надається в постійне користування для будівництва та обслуговування будівель закладів освіти (В 03.02)

0,1073 га — обмеження, встановлені щодо використання земельної ділянки (охоронні зони навколо інженерних комунікацій (01.08) - водопровід, газопровід, каналізація, повітряна лінія електрозв'язку)

ДЕПУТАТ МІСЬКОЇ РАДИ,
 головуєчий на пленарному засіданні

Борис СМАЛЬ

Директор: Завадський В.М.
 Перевірив: Завадський В.М.
 Виконав: Клепач О.В.
 ПП "Луцькземресурс"

Масштаб 1: 500

Площа ділянки (га)	З них	
	в постійне користування	в оренду
0,5205	0,5205	-