

ПЛАН
земельної ділянки

Кадастровий номер: 0710100000:41:022:0033



Адреса: м. Луцьк, вул. Корольова, 7

Землекористувач:

Комунальний заклад "Луцька загальноосвітня школа І-ІІІ ступенів №16 Луцької міської ради"

Додаток до рішення міської ради
№ _____ від "___" _____ 20__ р.

Ситуаційний план

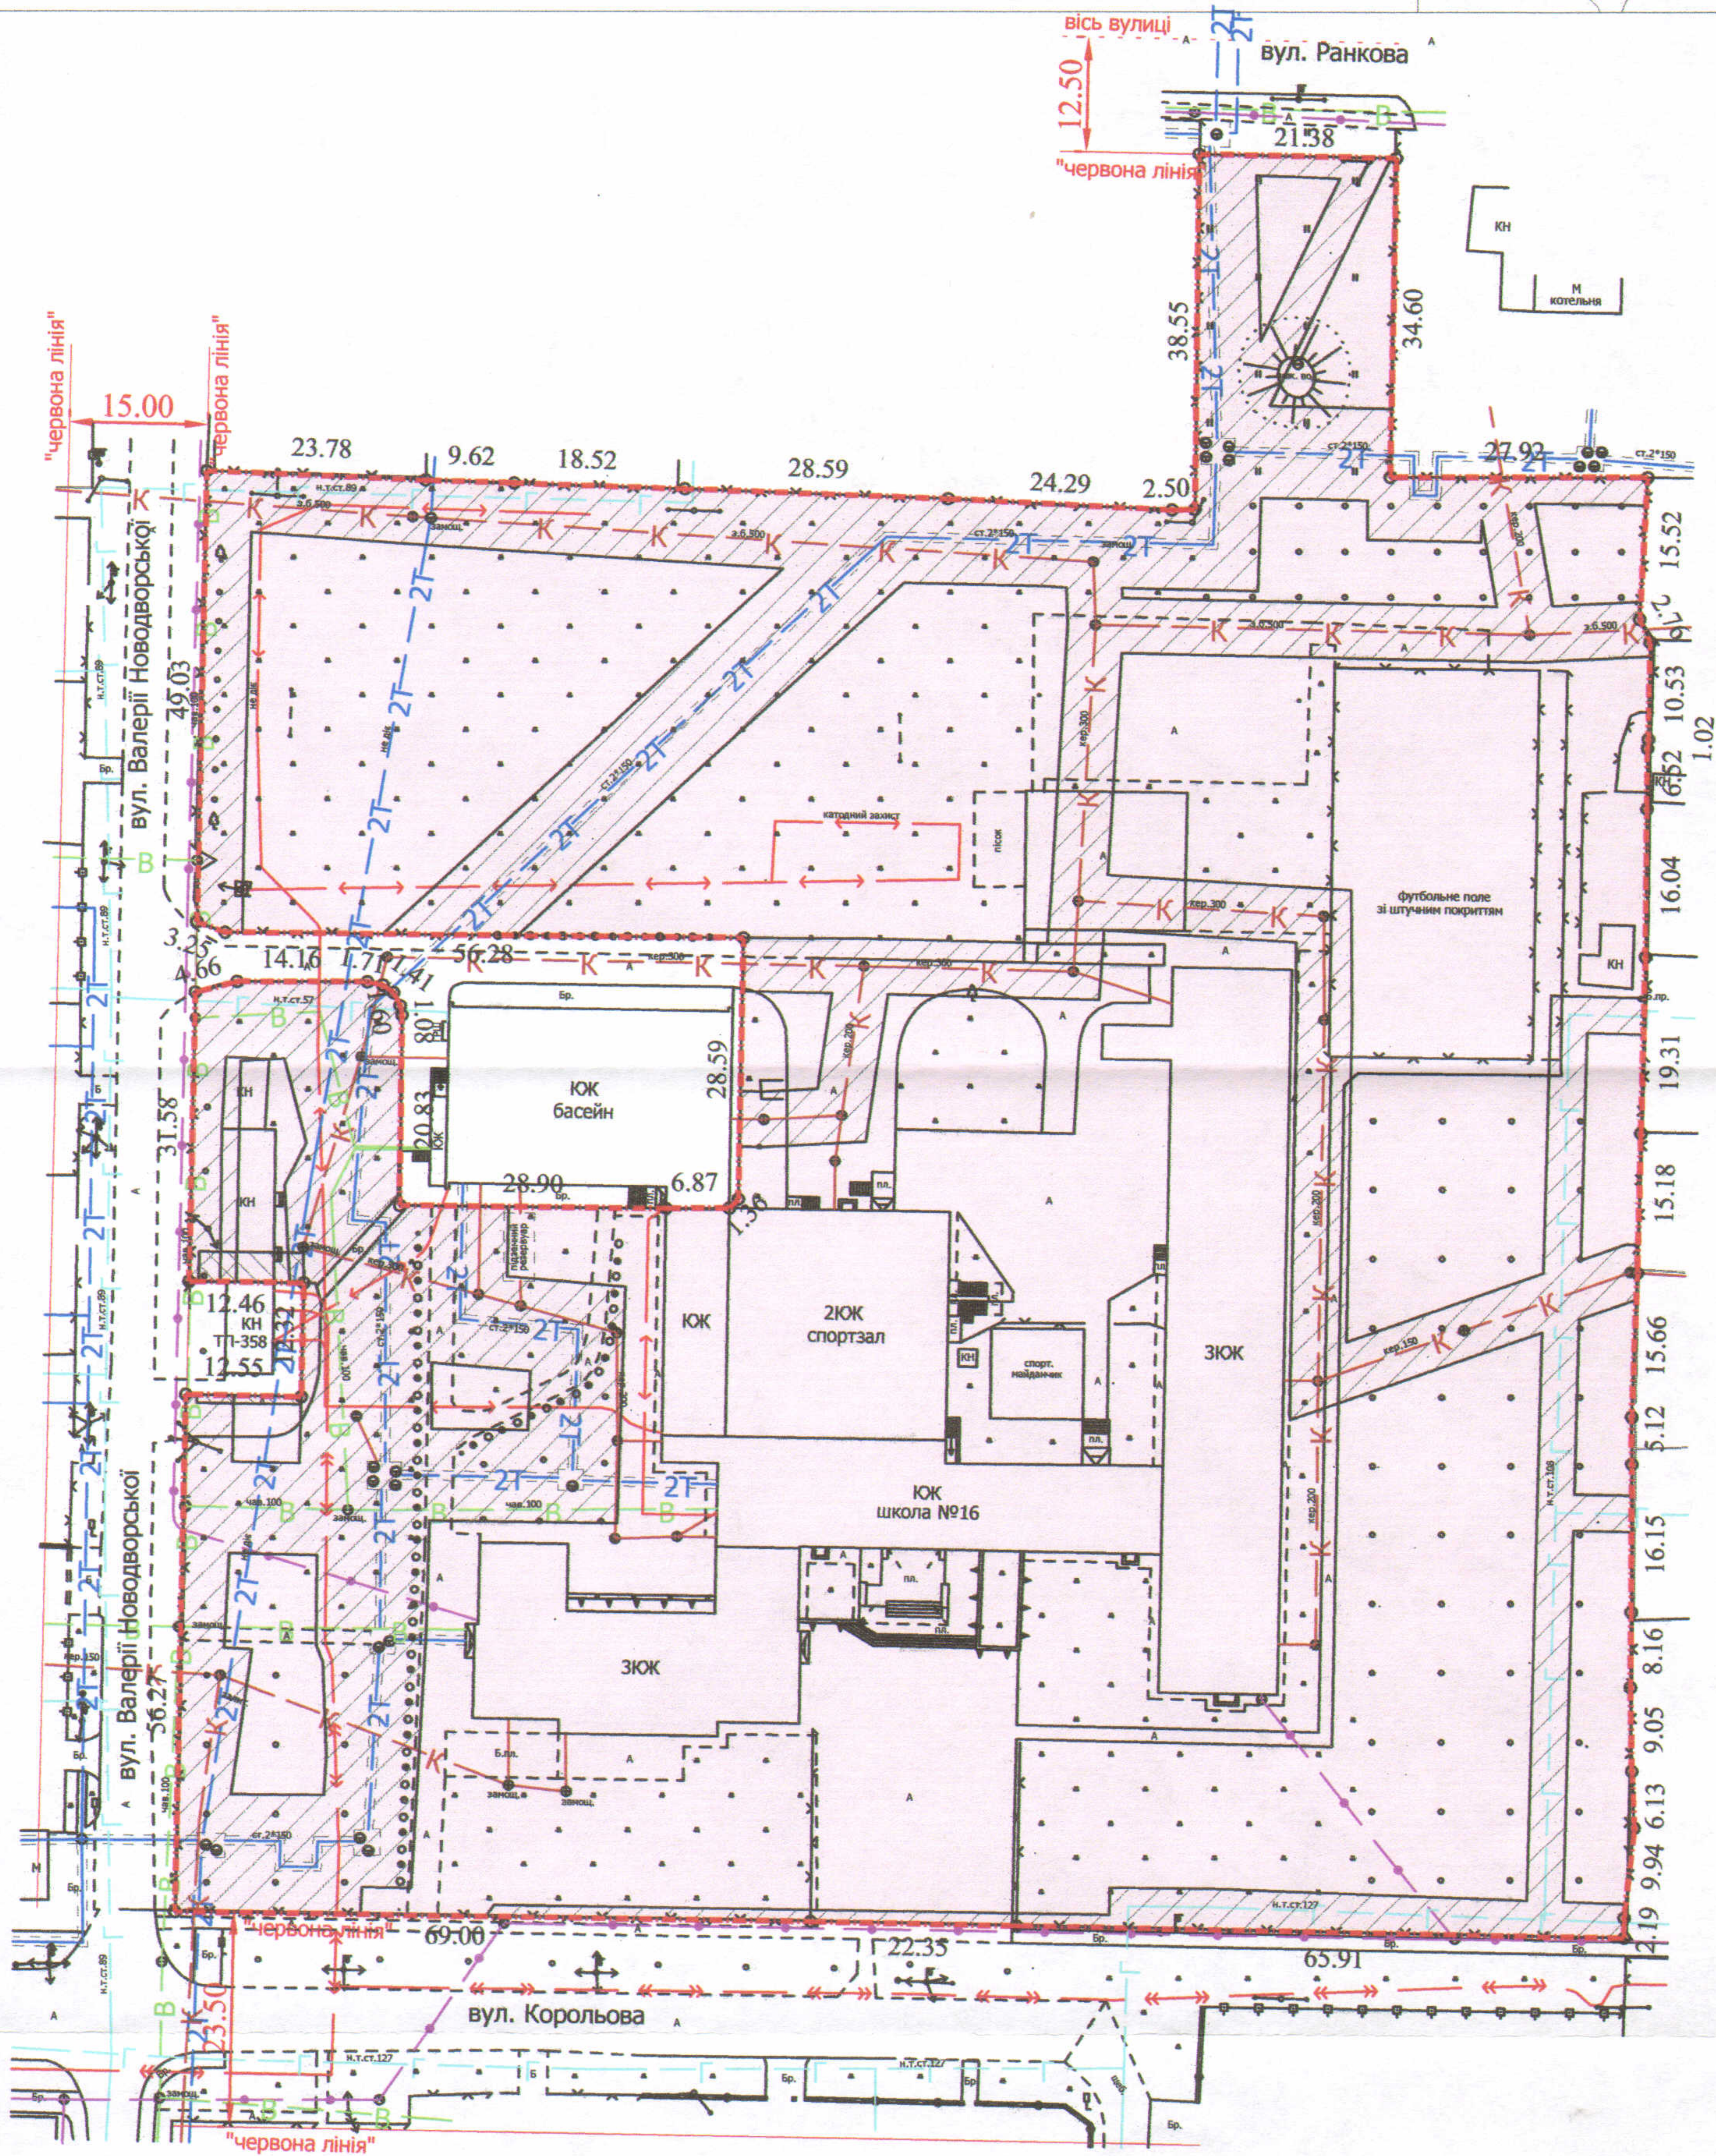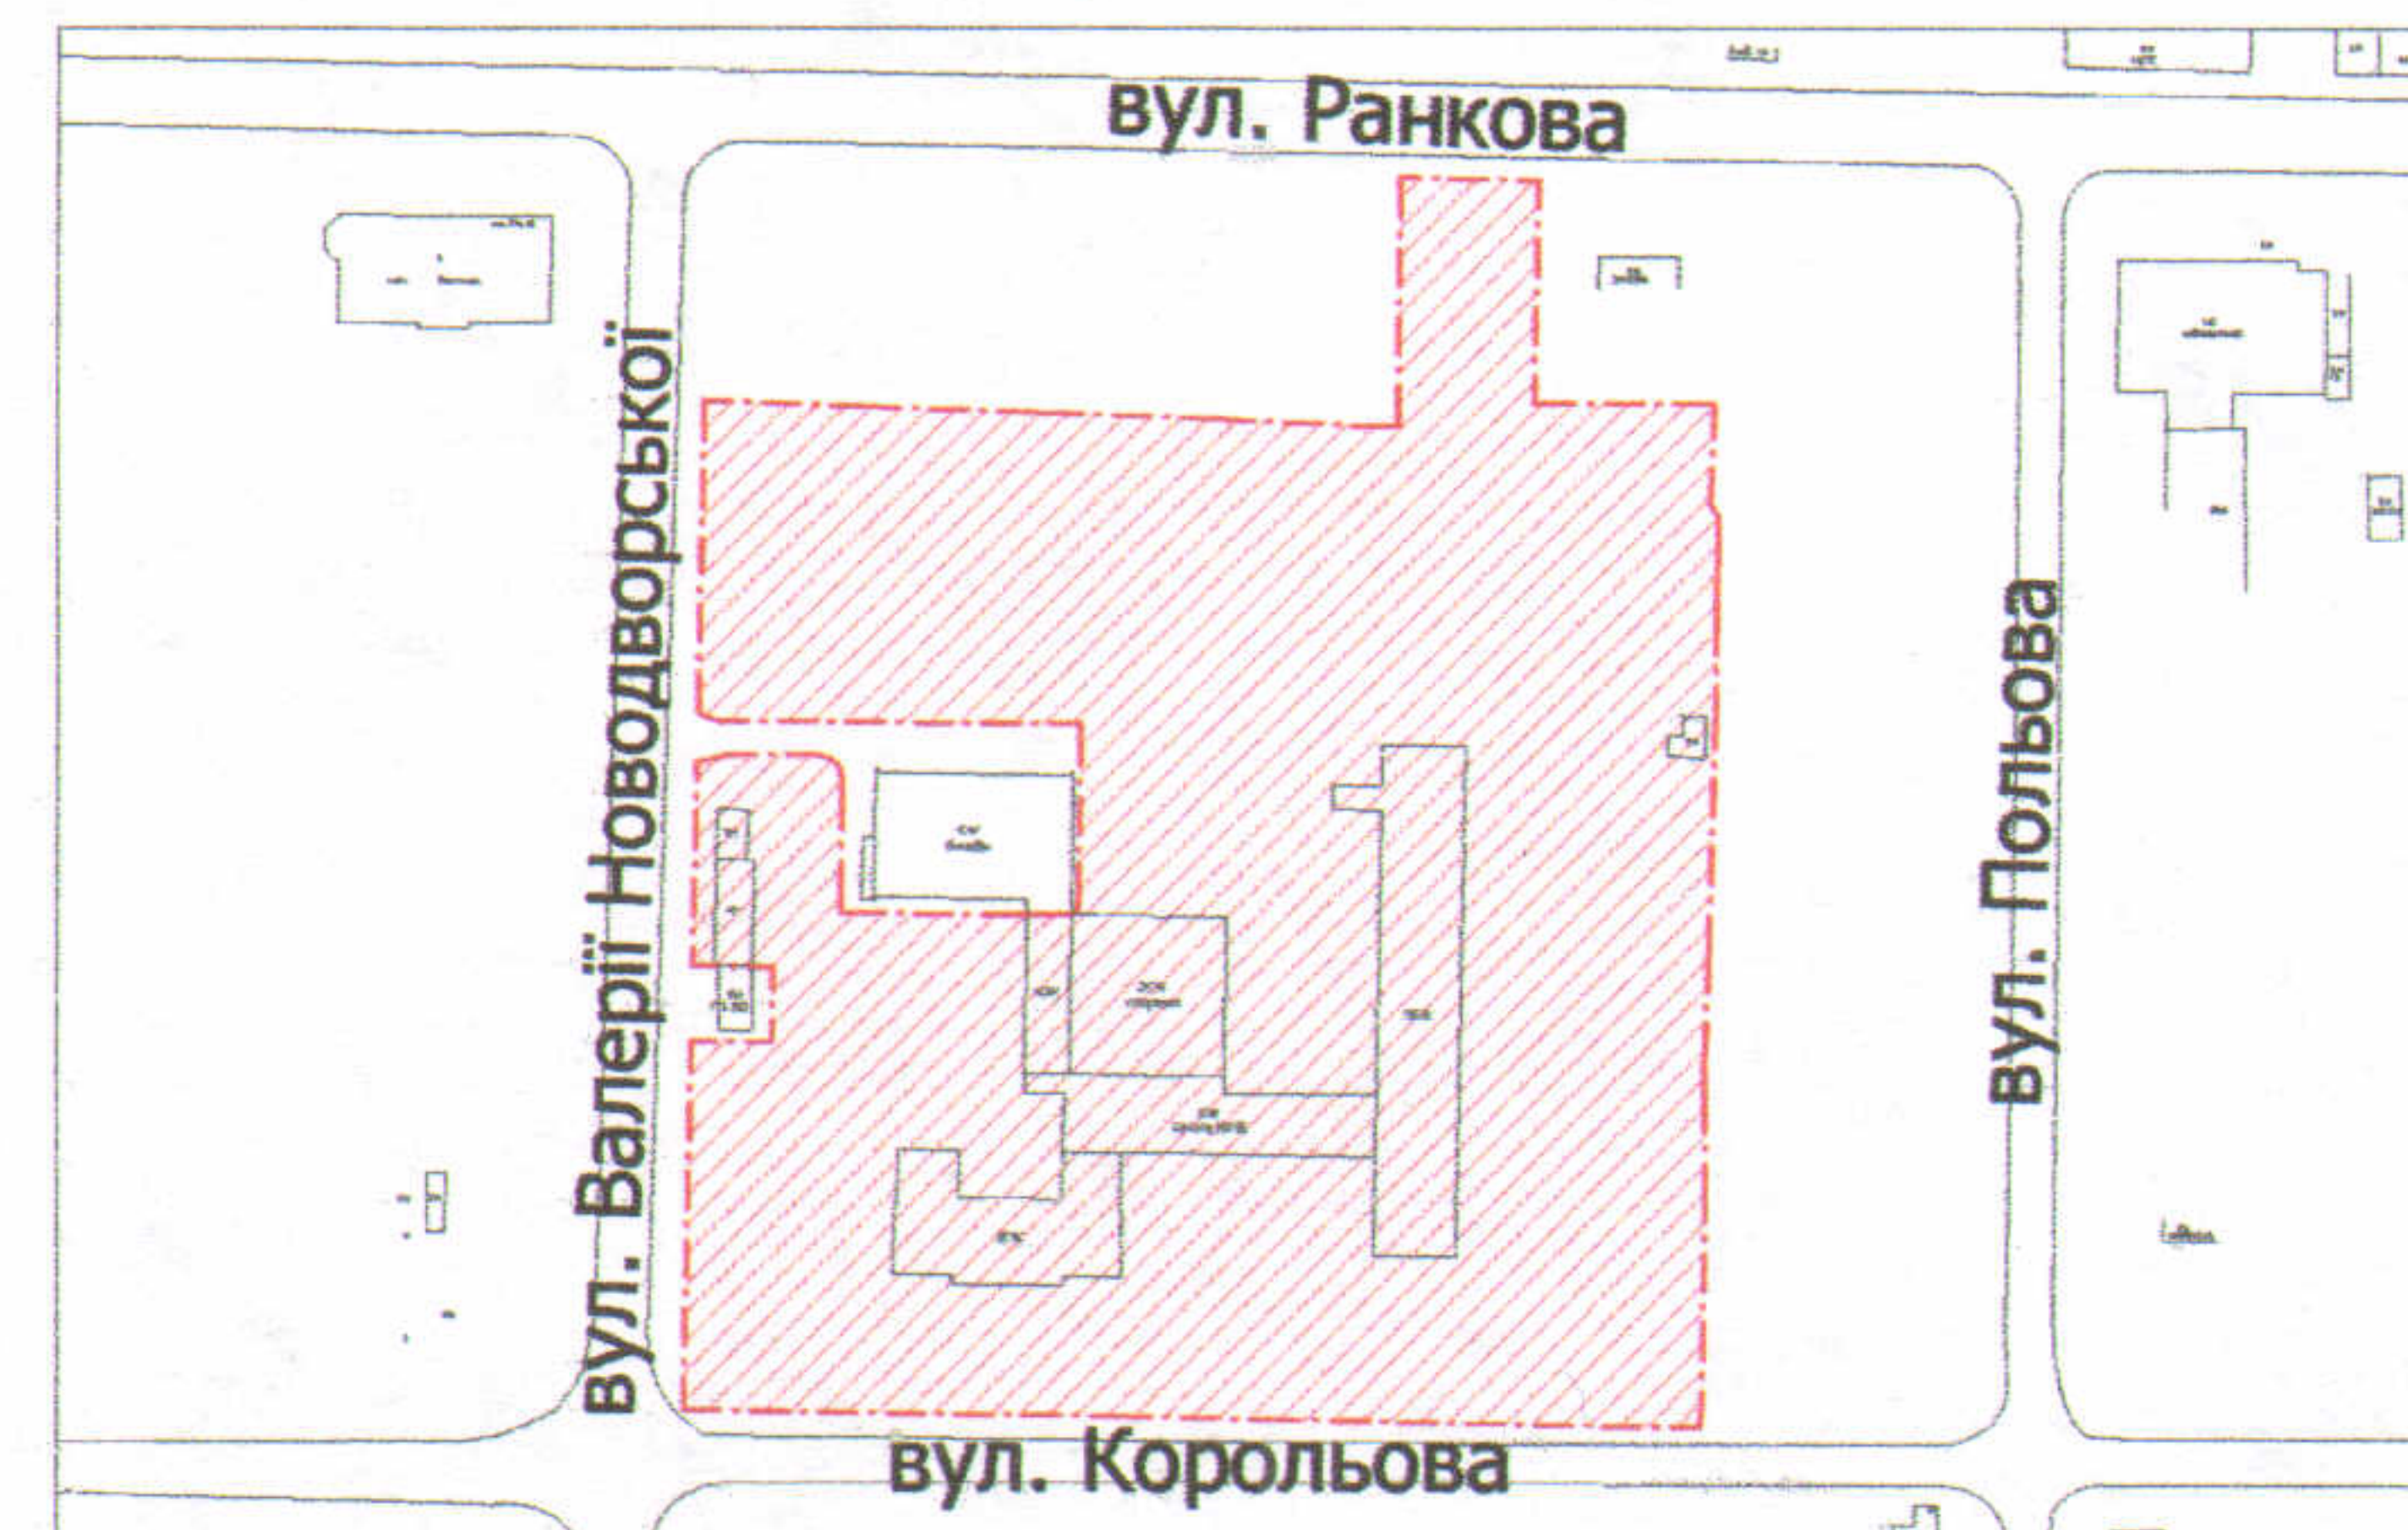

УМОВНІ ПОЗНАЧЕННЯ

2,3946 га — земельна ділянка, що надається в постійне користування для будівництва та обслуговування будівель закладів освіти (В 03.02)

0,0047 га — обмеження, встановлені щодо використання земельної ділянки (охоронні зони навколо (вздовж) об'єкта енергетичної системи (01.05) - ТП-358)

0,7295 га — обмеження, встановлені щодо використання земельної ділянки (охоронні зони навколо інженерних комунікацій (01.08) - водопровід, газопровід, каналізація, теплотраса, повітряна лінія електропередачі, підземна кабельна лінія електропередачі, повітряна лінія електрозв'язку, підземна кабельна лінія електрозв'язку)

ДЕПУТАТ МІСЬКОЇ РАДИ,
головуючий на пленарному засіданні

Борис СМАЛЬ

Директор	Завадський В.М.
Перевірив	Завадський В.М.
Виконав	Клепач О.В.

ПІП "Луцькземресурс"

Масштаб 1: 1000

Площа ділянки (га)	З них	
	в постійне користування	в оренду
2,3946	2,3946	-