

ПЛАН
земельної ділянки

Додаток до рішення міської ради
№ _____ від "___" _____ 202__ р.

Ситуаційна схема


Кадастровий номер: 0710100000:31:031:0009

Адреса: м. Луцьк, вул. Волинська, 14

Землекористувачі:

громадянин Самай Максим Олексійович (13/25)

громадянка Федоренко Вікторія Ігорівна (12/25)

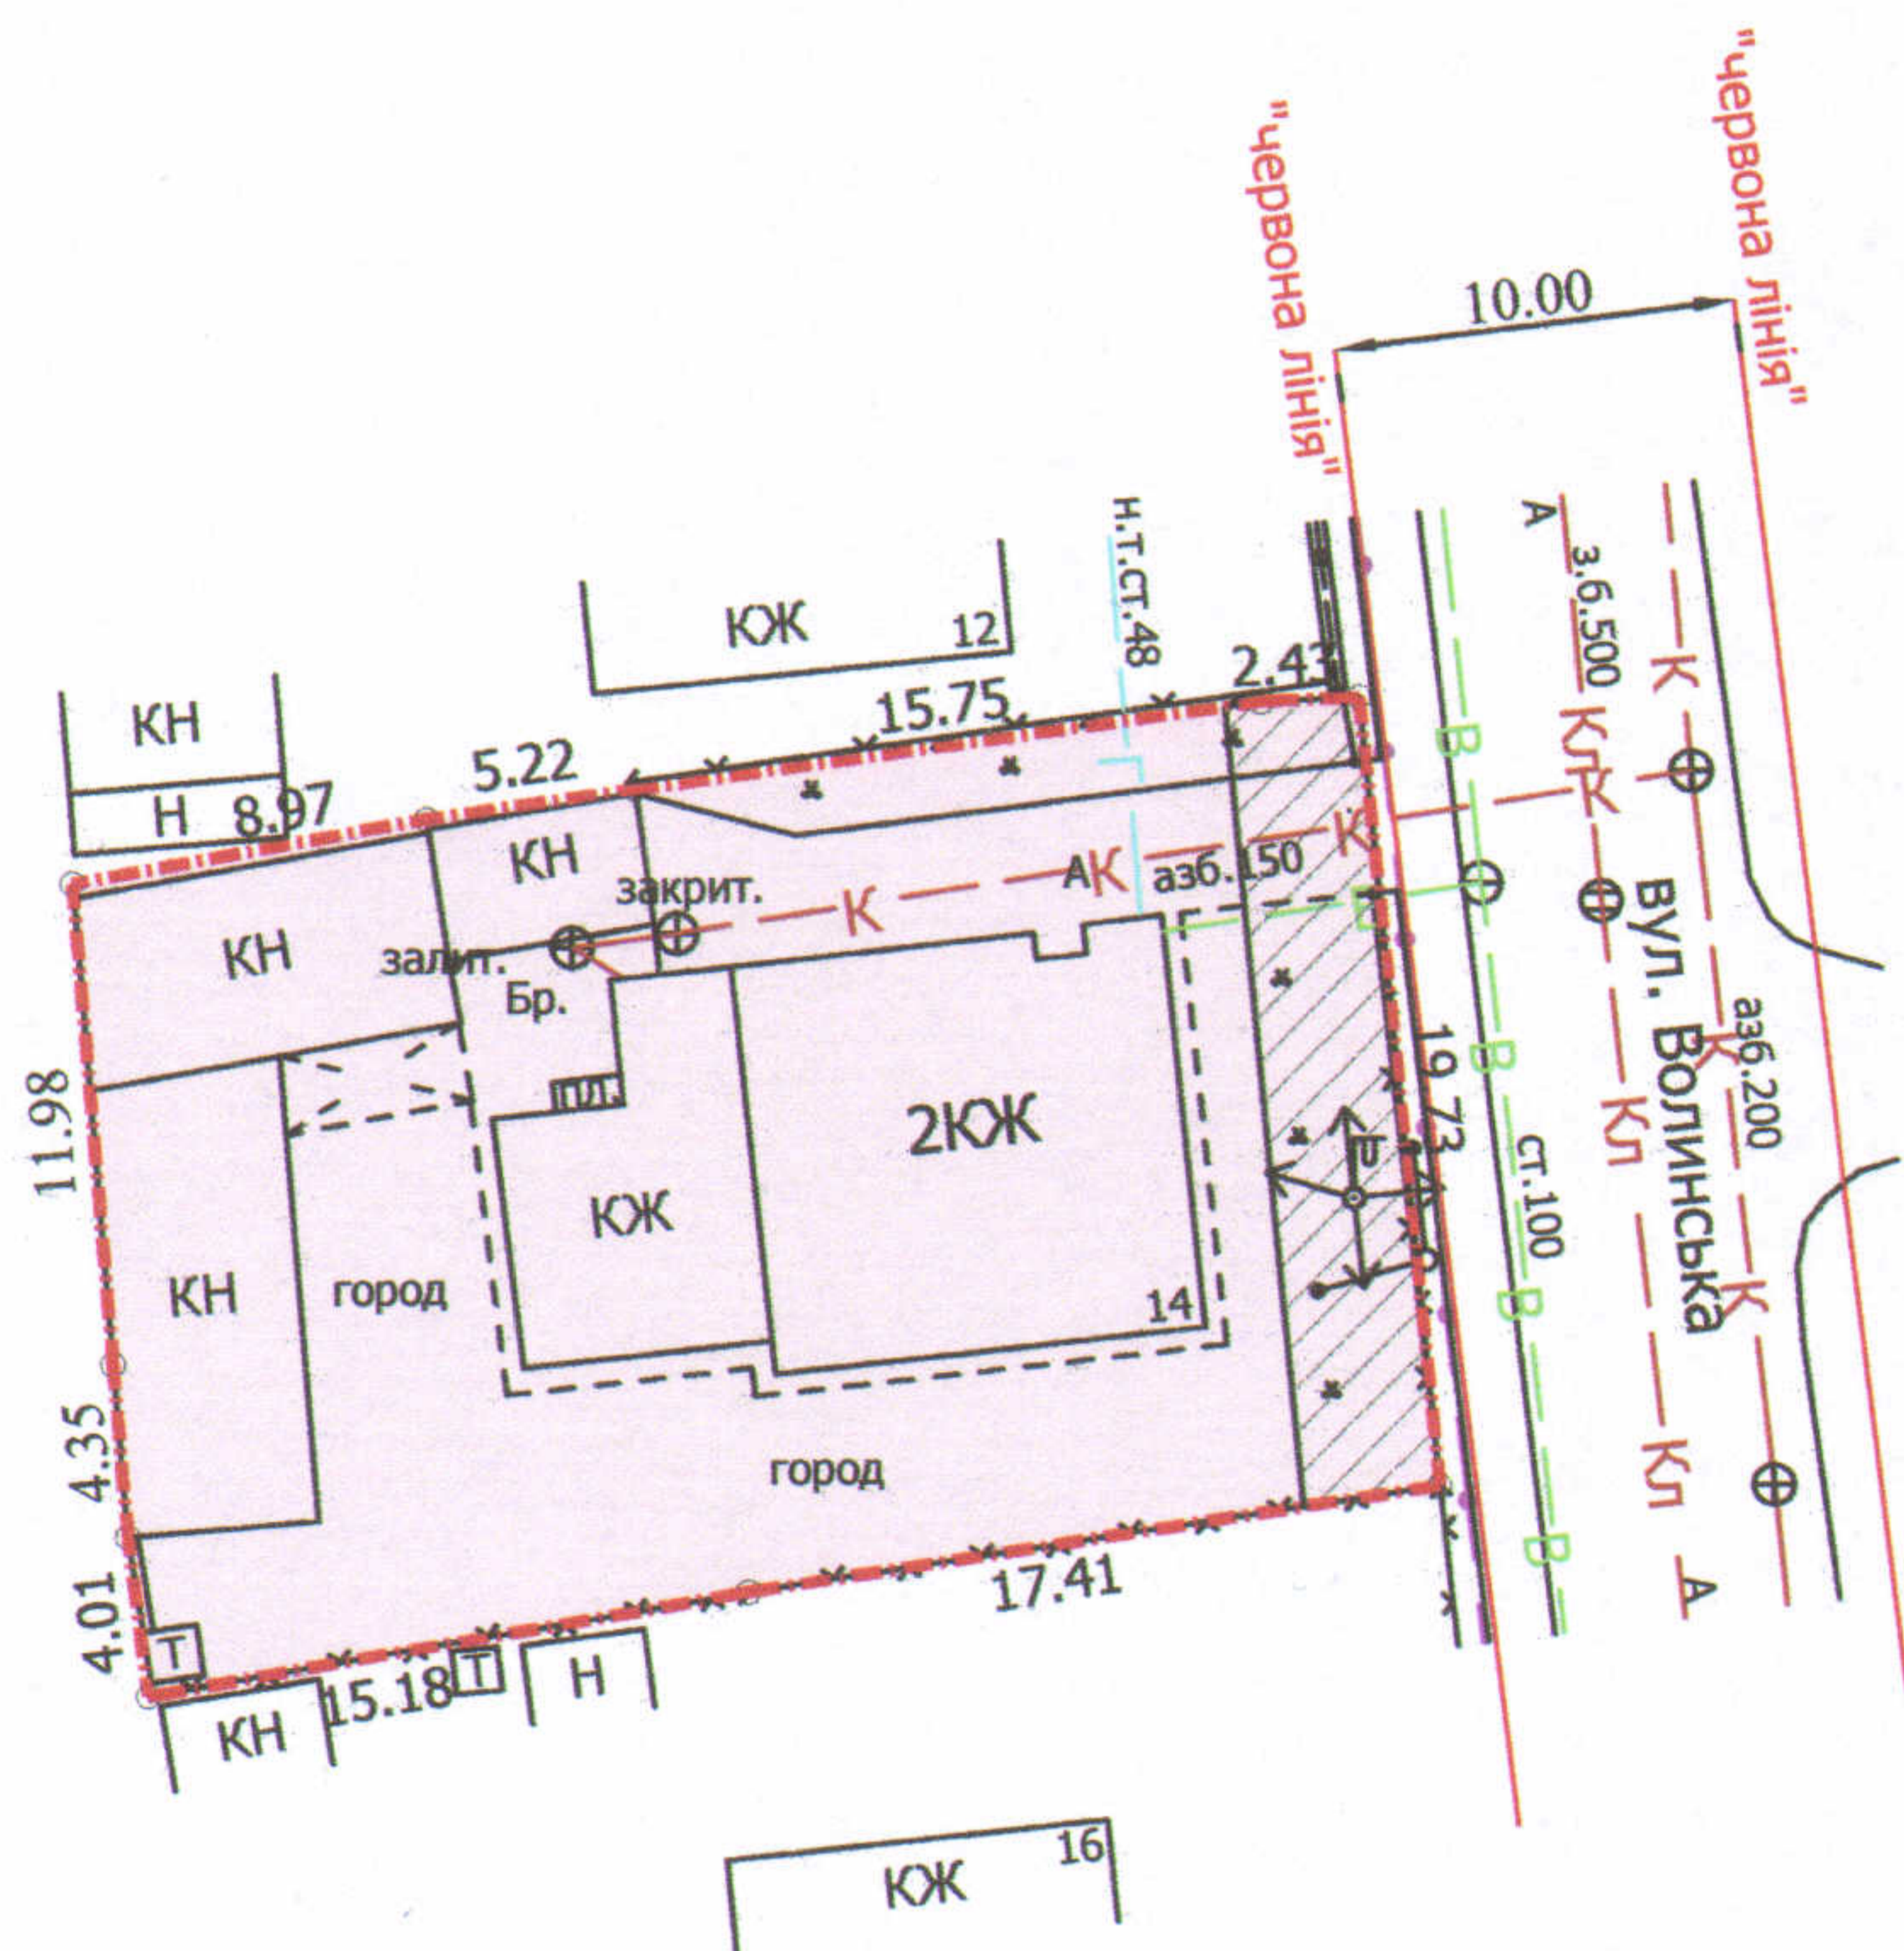

УМОВНІ ПОЗНАЧЕННЯ

0,0656 га — земельна ділянка, що передається у спільну часткову власність для будівництва та обслуговування жилого будинку, господарських будівель і споруд

0,0067 га — обмеження, встановлені щодо використання земельної ділянки (охоронні зони навколо інженерних комунікацій (01.08) - водопровід, підземна кабельна лінія електрозв'язку, повітряна лінія електропередачі)

ДЕПУТАТ МІСЬКОЇ РАДИ,

головуючий на пленарному засіданні _____

Борис СМАЛЬ

Директор	<i>[Підпис]</i>	Завадський В.М.
Перевірив	<i>[Підпис]</i>	Завадський В.М.
Виконав	<i>[Підпис]</i>	Кунці О.Ю.

ІПІ "Луцькземресурс"

Масштаб 1: 500

Площа ділянки (га)	3 них	
	у власність	в оренду
0,0656	0,0656	-