ПЛАН
земельної ділянки

Додаток до рішення міської ради
№ _____ від "__" _____ 20__ р.

Кадастровий номер: *0710100000:11:084:0017*
Адреса: *м. Луцьк, вул. Курчатова, 14*

Землекористувачі:
громадянин Семенюк Петро Адамович,
громадянка Семенюк Людмила Миколаївна

Ситуаційна схема

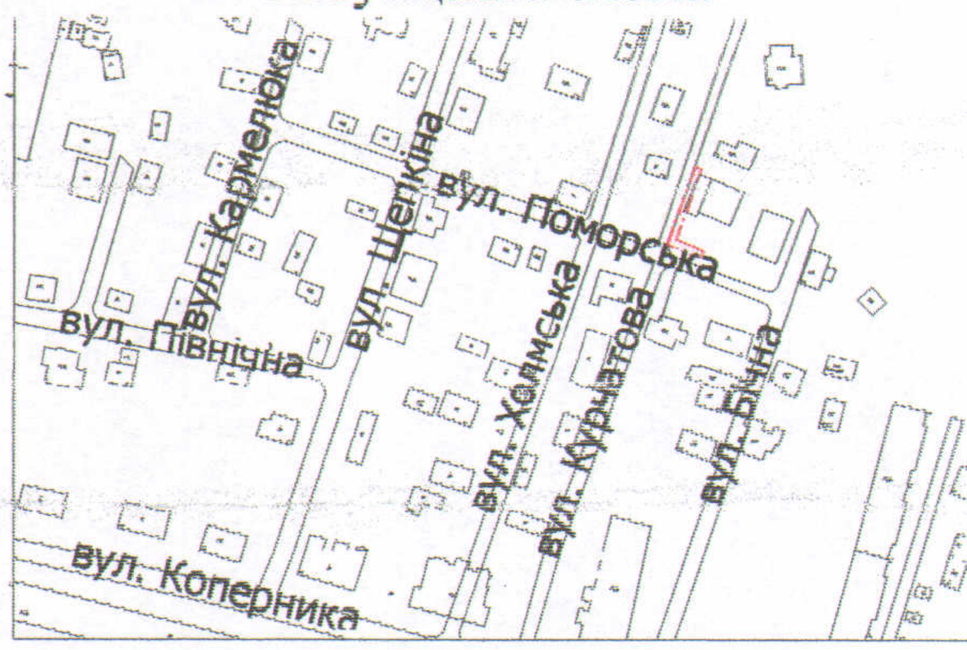

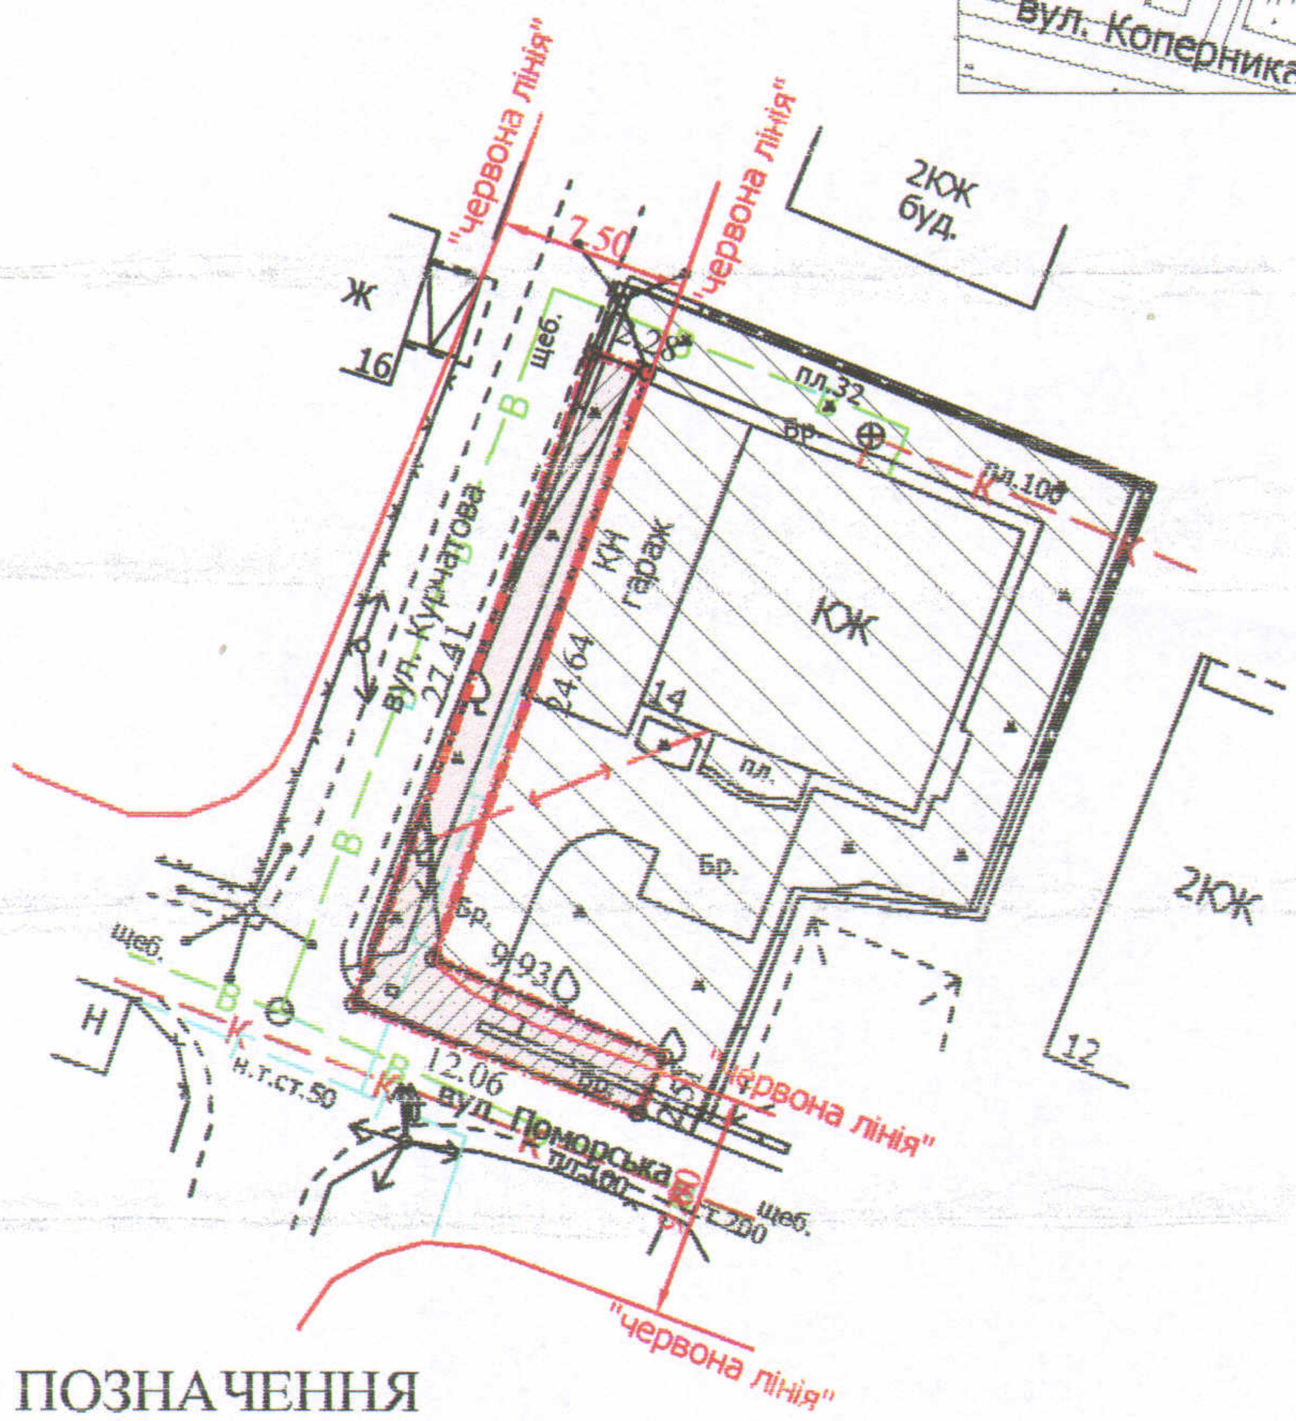

УМОВНІ ПОЗНАЧЕННЯ

0,0090 га — земельна ділянка, що надається в оренду в межах "червоних ліній" для обслуговування жилого будинку, господарських будівель і споруд

0,0090 га — земельна ділянка, що була надана в оренду гр. Семенюку П.А. (право власності Луцької міської територіальної громади в особі Луцької міської ради зареєстроване в Державному реєстрі речових прав на нерухоме майно 07.08.2014, номер запису про право власності: 34745204) згідно додаткової угоди про поновлення договору оренди землі від 23.07.2014

0,0487 га — земельна ділянка гр. Семенюка П.А., гр. Семенюк Л.М., право власності на яку зареєстроване в Державному реєстрі речових прав на нерухоме майно 01.12.2016, номери записів про право власності: 17756165, 17756232, для будівництва і обслуговування житлового будинку, господарських будівель і споруд (присадибна ділянка)

0,0050 га — обмеження, встановлені щодо використання земельної ділянки (охоронні зони навколо інженерних комунікацій (01.08) - водопровід, каналізація, повітряна лінія електропередачі, повітряна лінія електрозв'язку)

СЕКРЕТАР МІСЬКОЇ РАДИ _____ Григорій ПУСТОВІТ

Директор		Завадський В.М.	Масштаб 1: 500
Перевірив		Завадський В.М.	
Виконав		Кунц О.Ю.	
ПП "Луцькземресурс"			

Площа ділянки (га)	З них	
	у власність	в оренду
0,0090	-	0,0090