
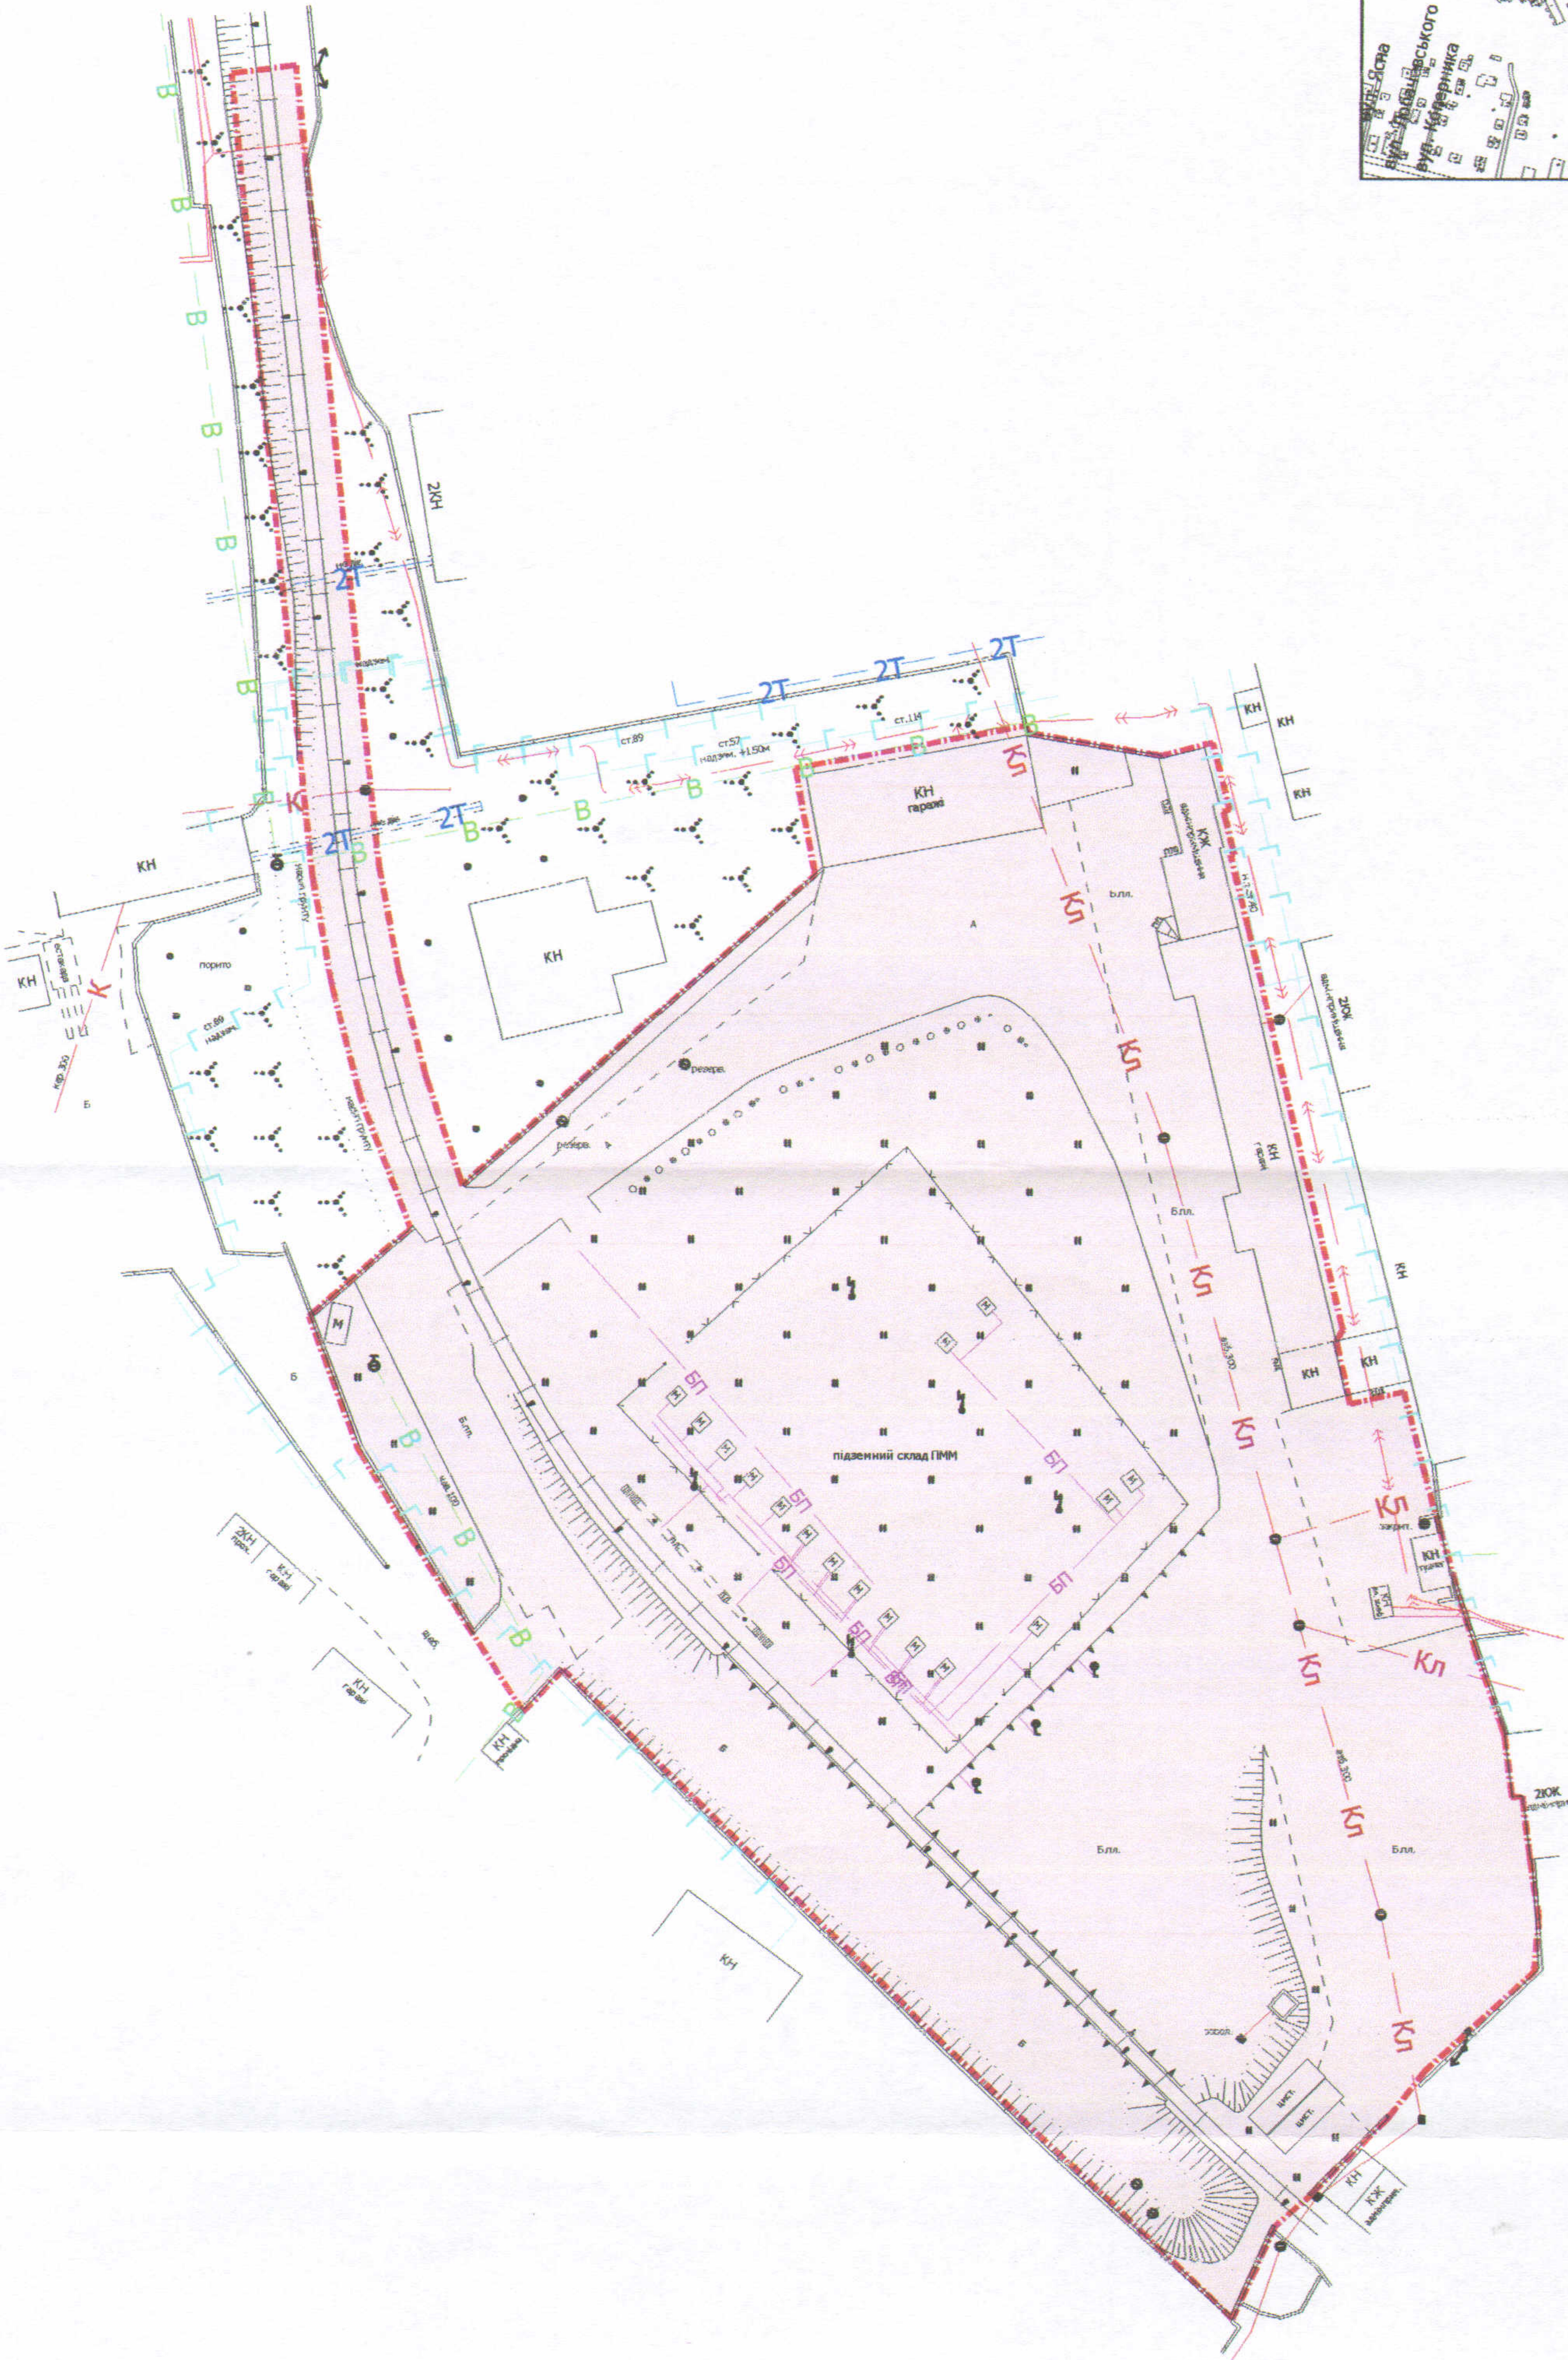


ПЛАН
земельної ділянки

Адреса: м. Луцьк, вул. Георгія Гонгадзе, 5
Землекористувач:
Приватне підприємство "Універсам"

Додаток до рішення міської ради
№ _____ від "___" _____ 20__ р.

Ситуаційний план

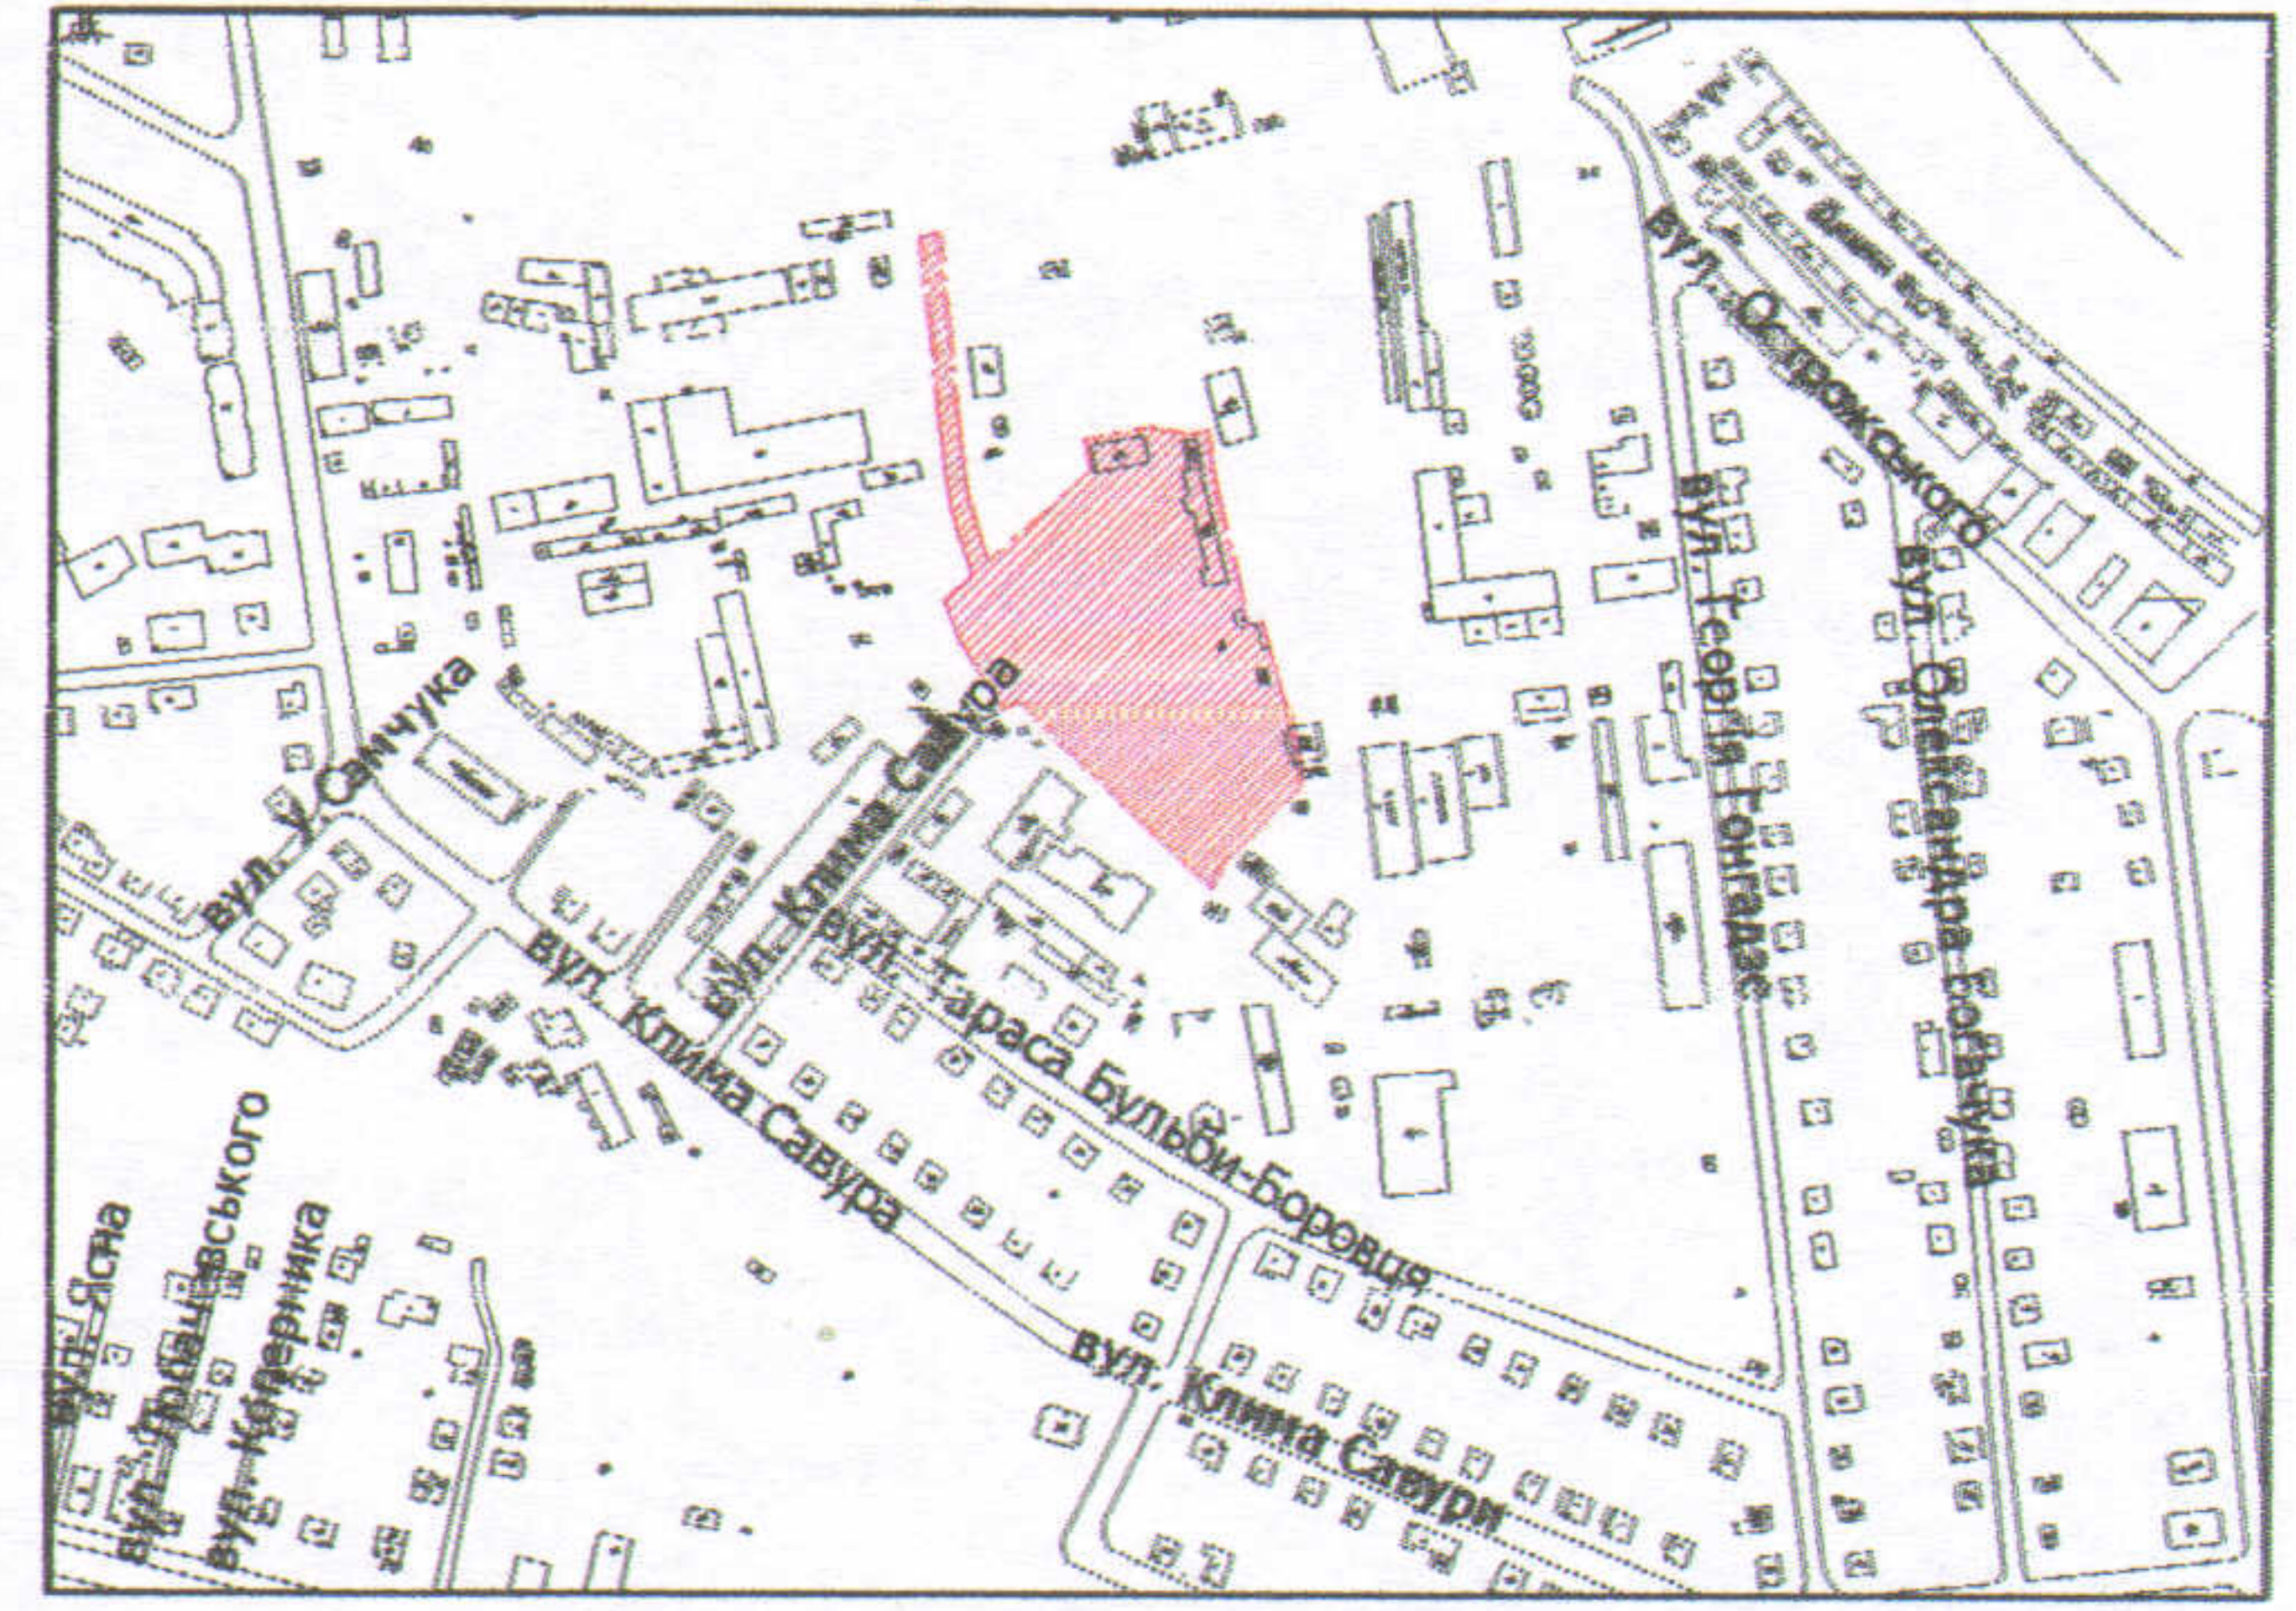

УМОВНІ ПОЗНАЧЕННЯ:

1,3804 га — земельна ділянка у постійному користуванні приватного підприємства "Універсам", згідно з державним актом на право постійного користування землею від 08.05.2001 за № 580 (І-ВЛ №001738) для обслуговування виробничої бази

СЕКРЕТАР МІСЬКОЇ РАДИ _____ Григорій ПУСТОВІТ

Директор Завадський В.М.		Масштаб 1: 1 000	
Перевірів Завадський В.М.			
Виконав Клепач О.В.		3 нх	
ІІІ "Луцькземресурс"		Площа ділянки (га)	у постійному користуванні
		1,3804	1,3804