# ПЛАН
земельної ділянки

**Додаток до рішення міської ради**
**№ _____ від "__"_____ 20__ р.**

Кадастровий №: *0710100000:11:014:0120*
Адреса: *м. Луцьк, вул. Винниченка, 69*
Землекористувач:
*ПРИВАТНЕ АКЦІОНЕРНЕ ТОВАРИСТВО "ЛУЦЬКИЙ ПИВЗАВОД"*

Ситуаційна схема

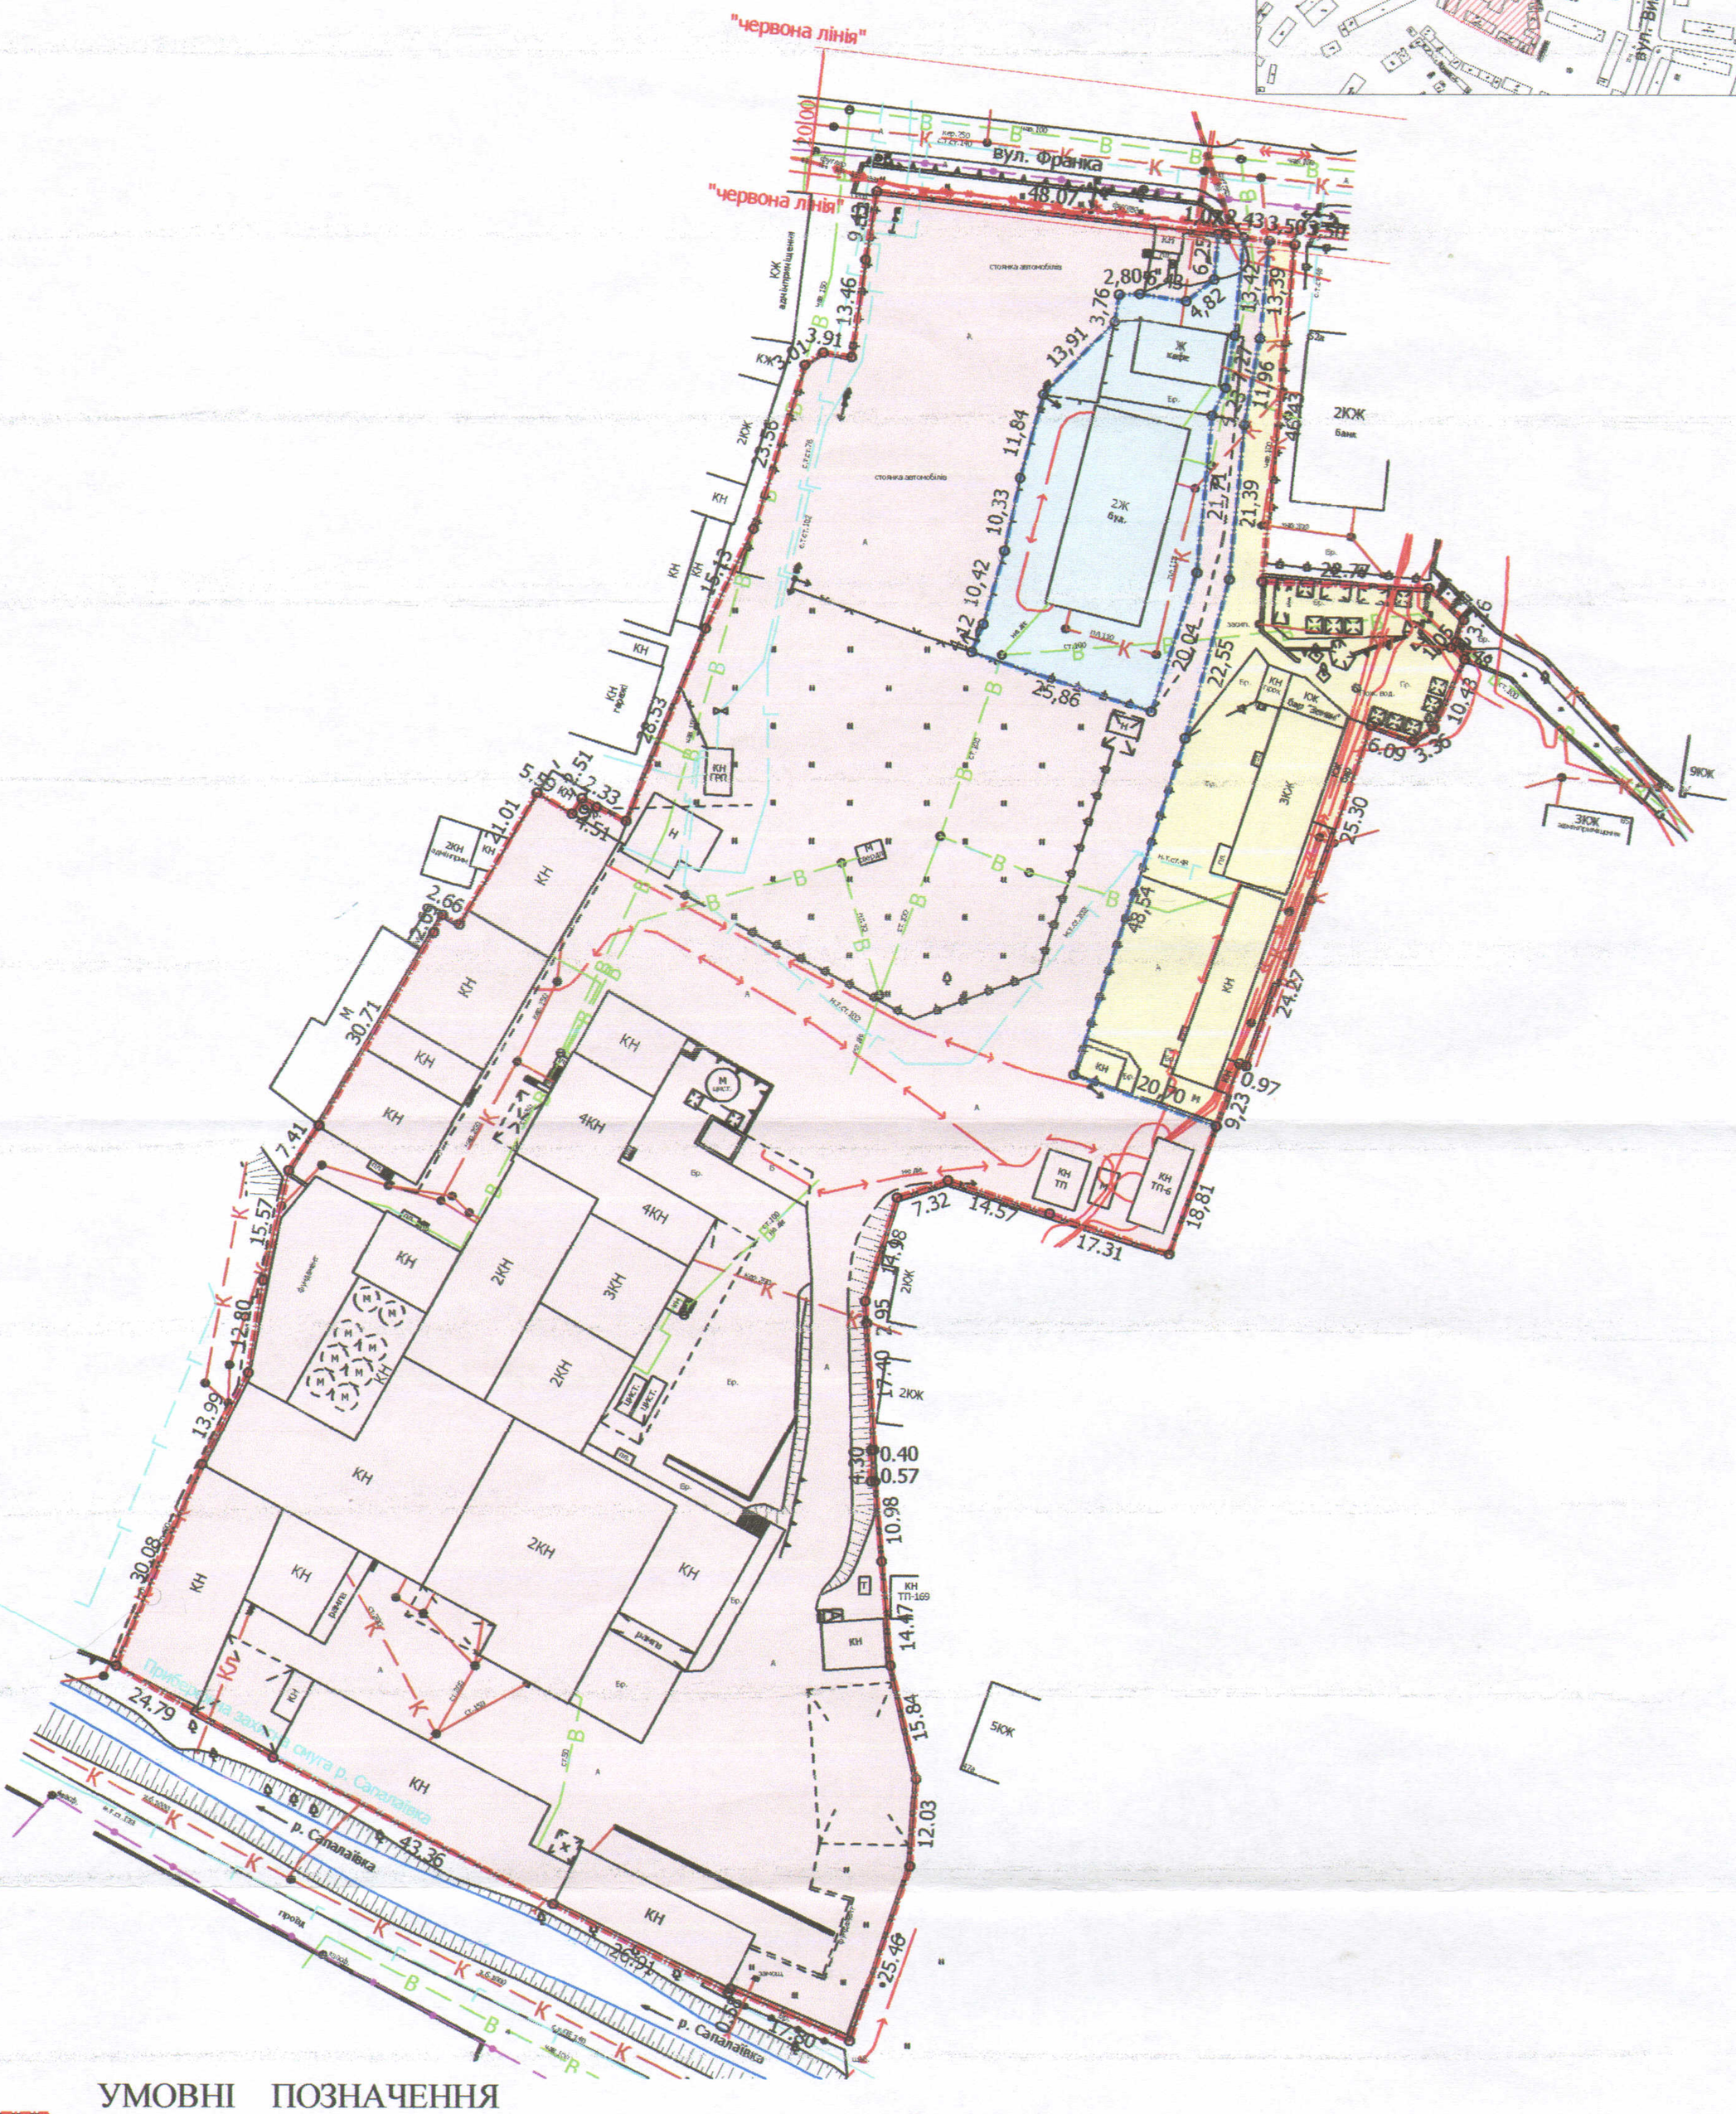


УМОВНІ ПОЗНАЧЕННЯ

**2,1693 га** — земельна ділянка ПРИВАТНОГО АКЦІОНЕРНОГО ТОВАРИСТВА "ЛУЦЬКИЙ ПИВЗАВОД" , право постійного користування на яку зареєстровано в Державному реєстрі речових прав на нерухоме майно від 28.11.2019, номера запису про інше речове право: 34433145 для обслуговування адміністративних та господарських споруд

— межа поділу земельної ділянки

**1,8296 га** — земельна ділянка № 1

**0,1321 га** — земельна ділянка № 2

**0,2076 га** — земельна ділянка № 3

СЕКРЕТАР МІСЬКОЇ РАДИ _____ Григорій ПУСТОВІТ

| | | | | |
|---|---|---|---|---|
| Директор | Завадський В.М. | Масштаб 1:1000 | | |
| Перевірив | Завадський В.М. | Площа ділянки (га) | З них в оренду | |
| Виконав | Кунц О.Ю. | | | |
| ПП "Луцькземресурс" | | 2,1693 | 1 | 1,8296 |
| | | | 2 | 0,1321 |
| | | | 3 | 0,2076 |