

ПЛАН  
земельної ділянки

Додаток до рішення міської ради  
№ \_\_\_\_\_ від "\_\_\_" \_\_\_\_\_ 20\_\_ р.



Кадастровий номер: 0710100000:21:029:0061

Адреса: м. Луцьк, вул. Шевченка, 13

Землекористувач:

ТОВАРИСТВО З ОБМЕЖЕНОЮ ВІДПОВІДАЛЬНІСТЮ  
"ЖК ШЕВЧЕНКА"

Ситуаційний план

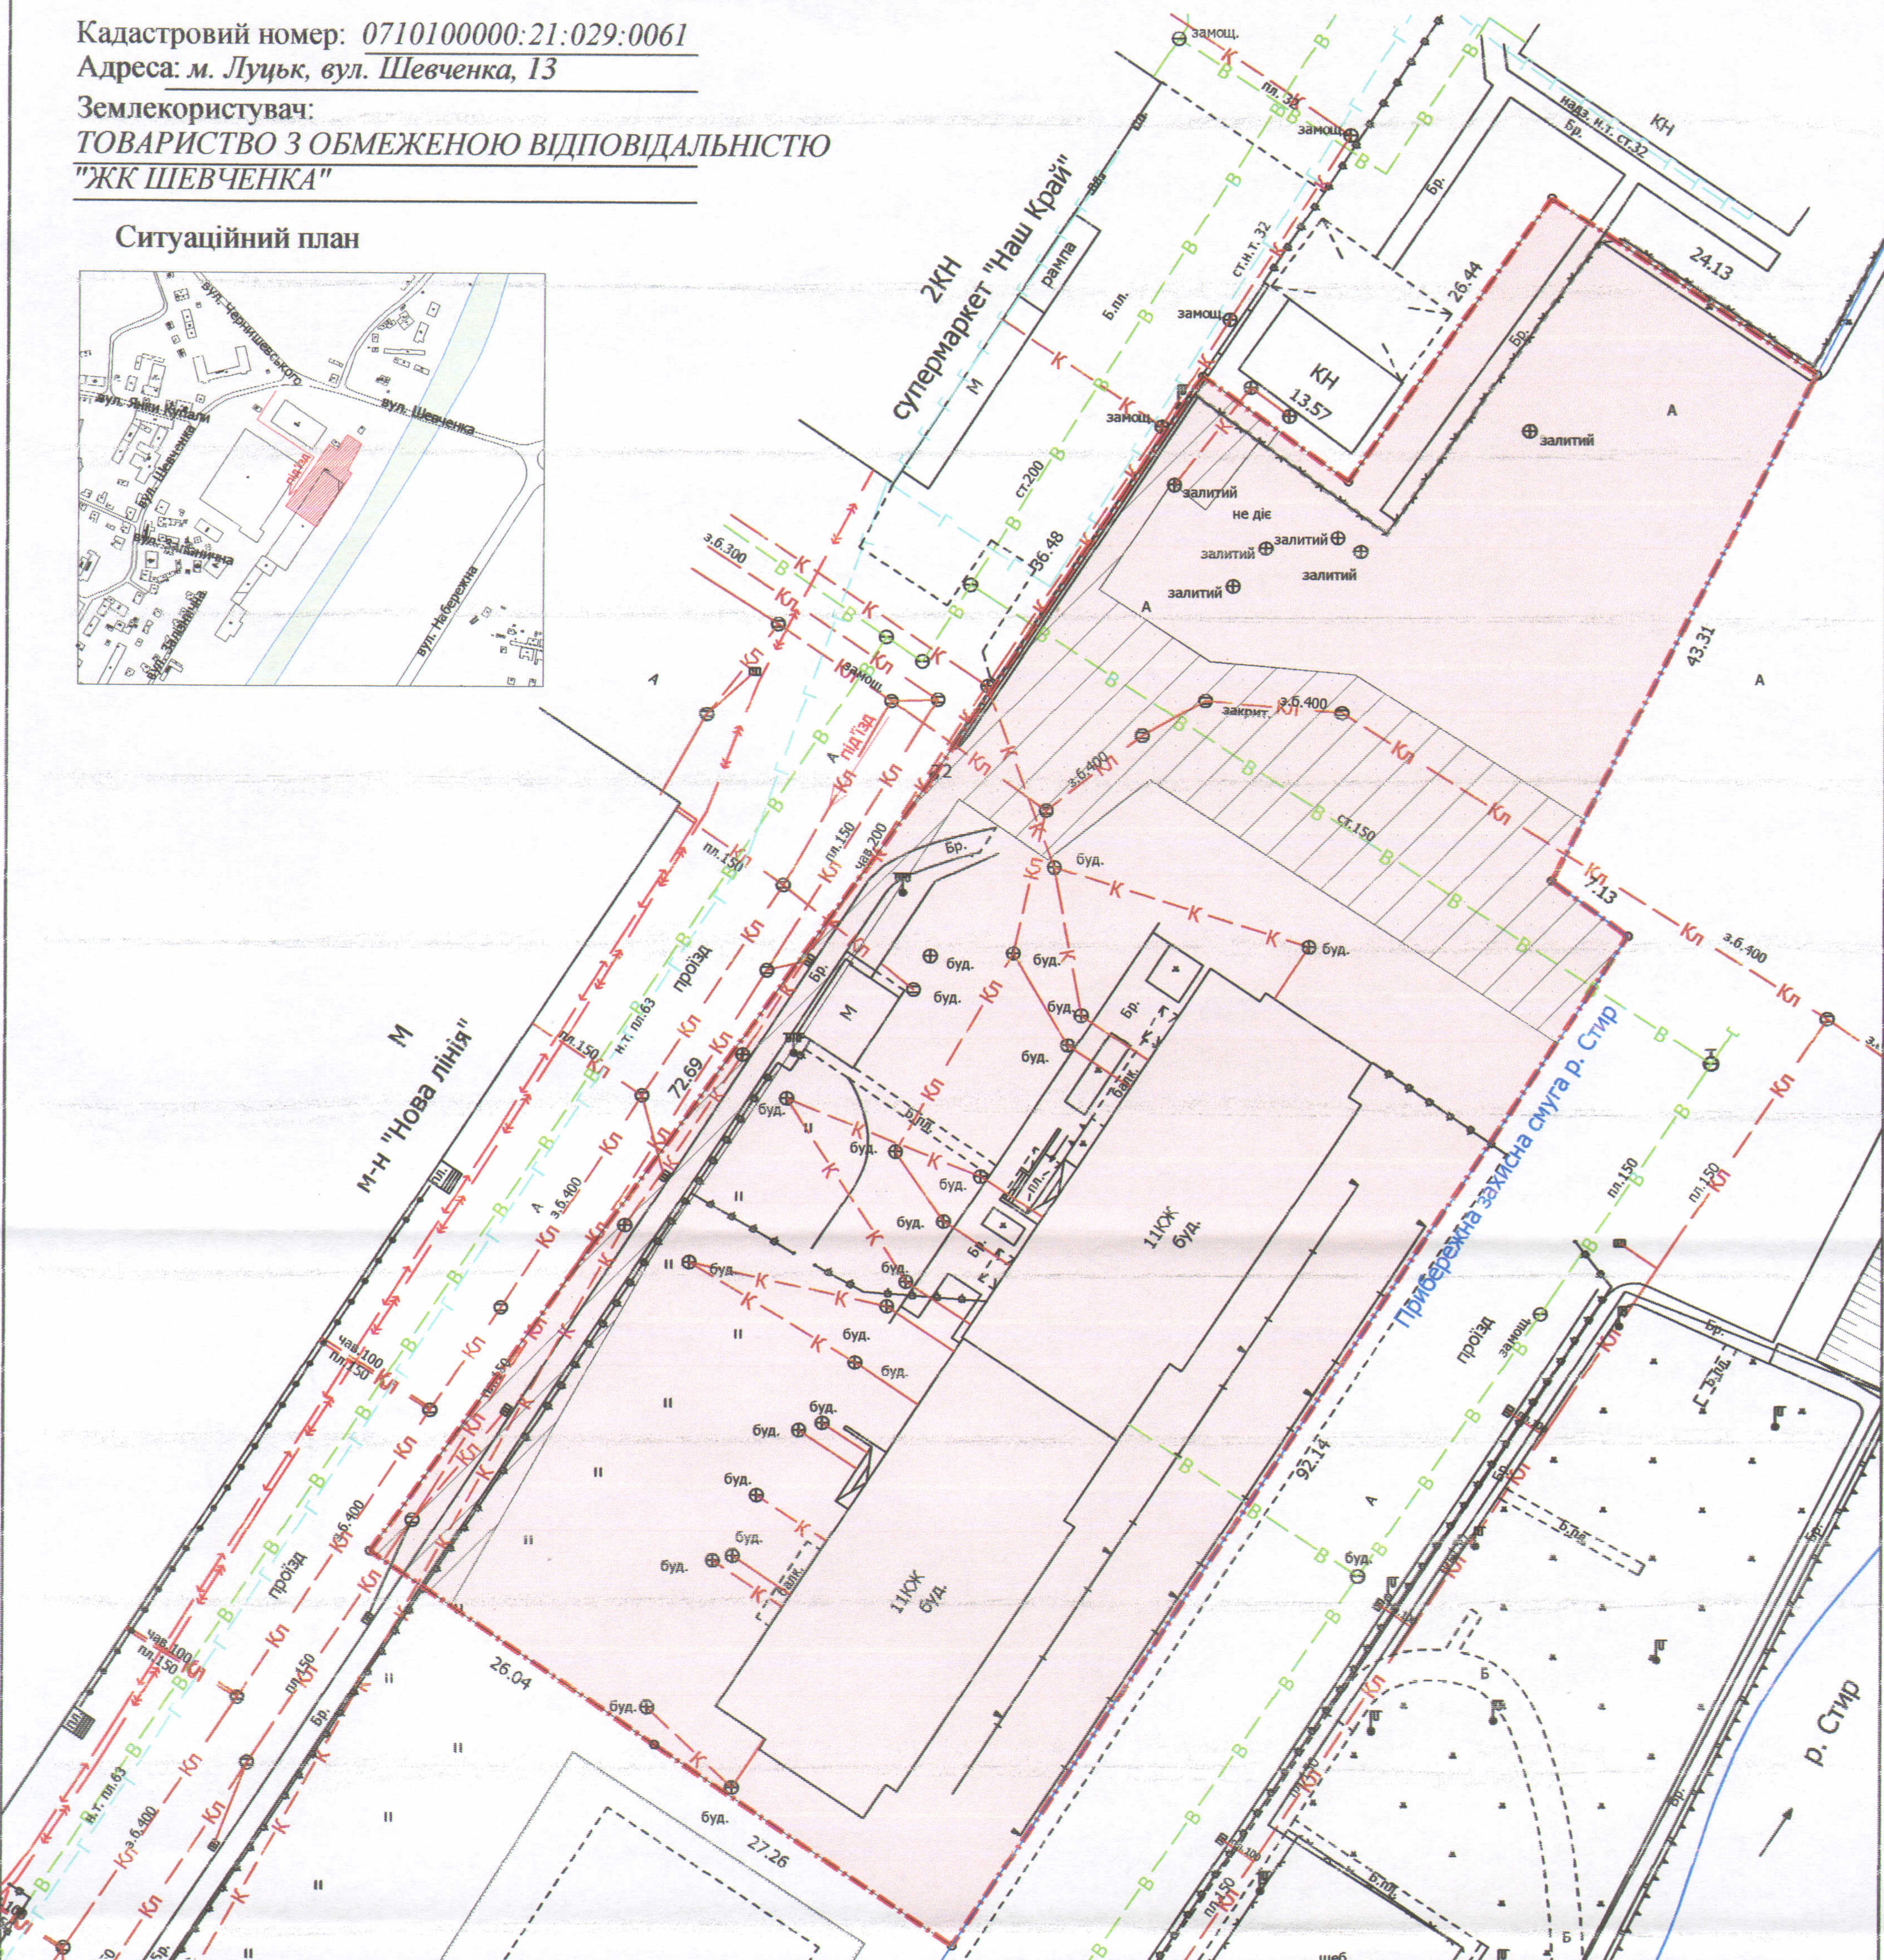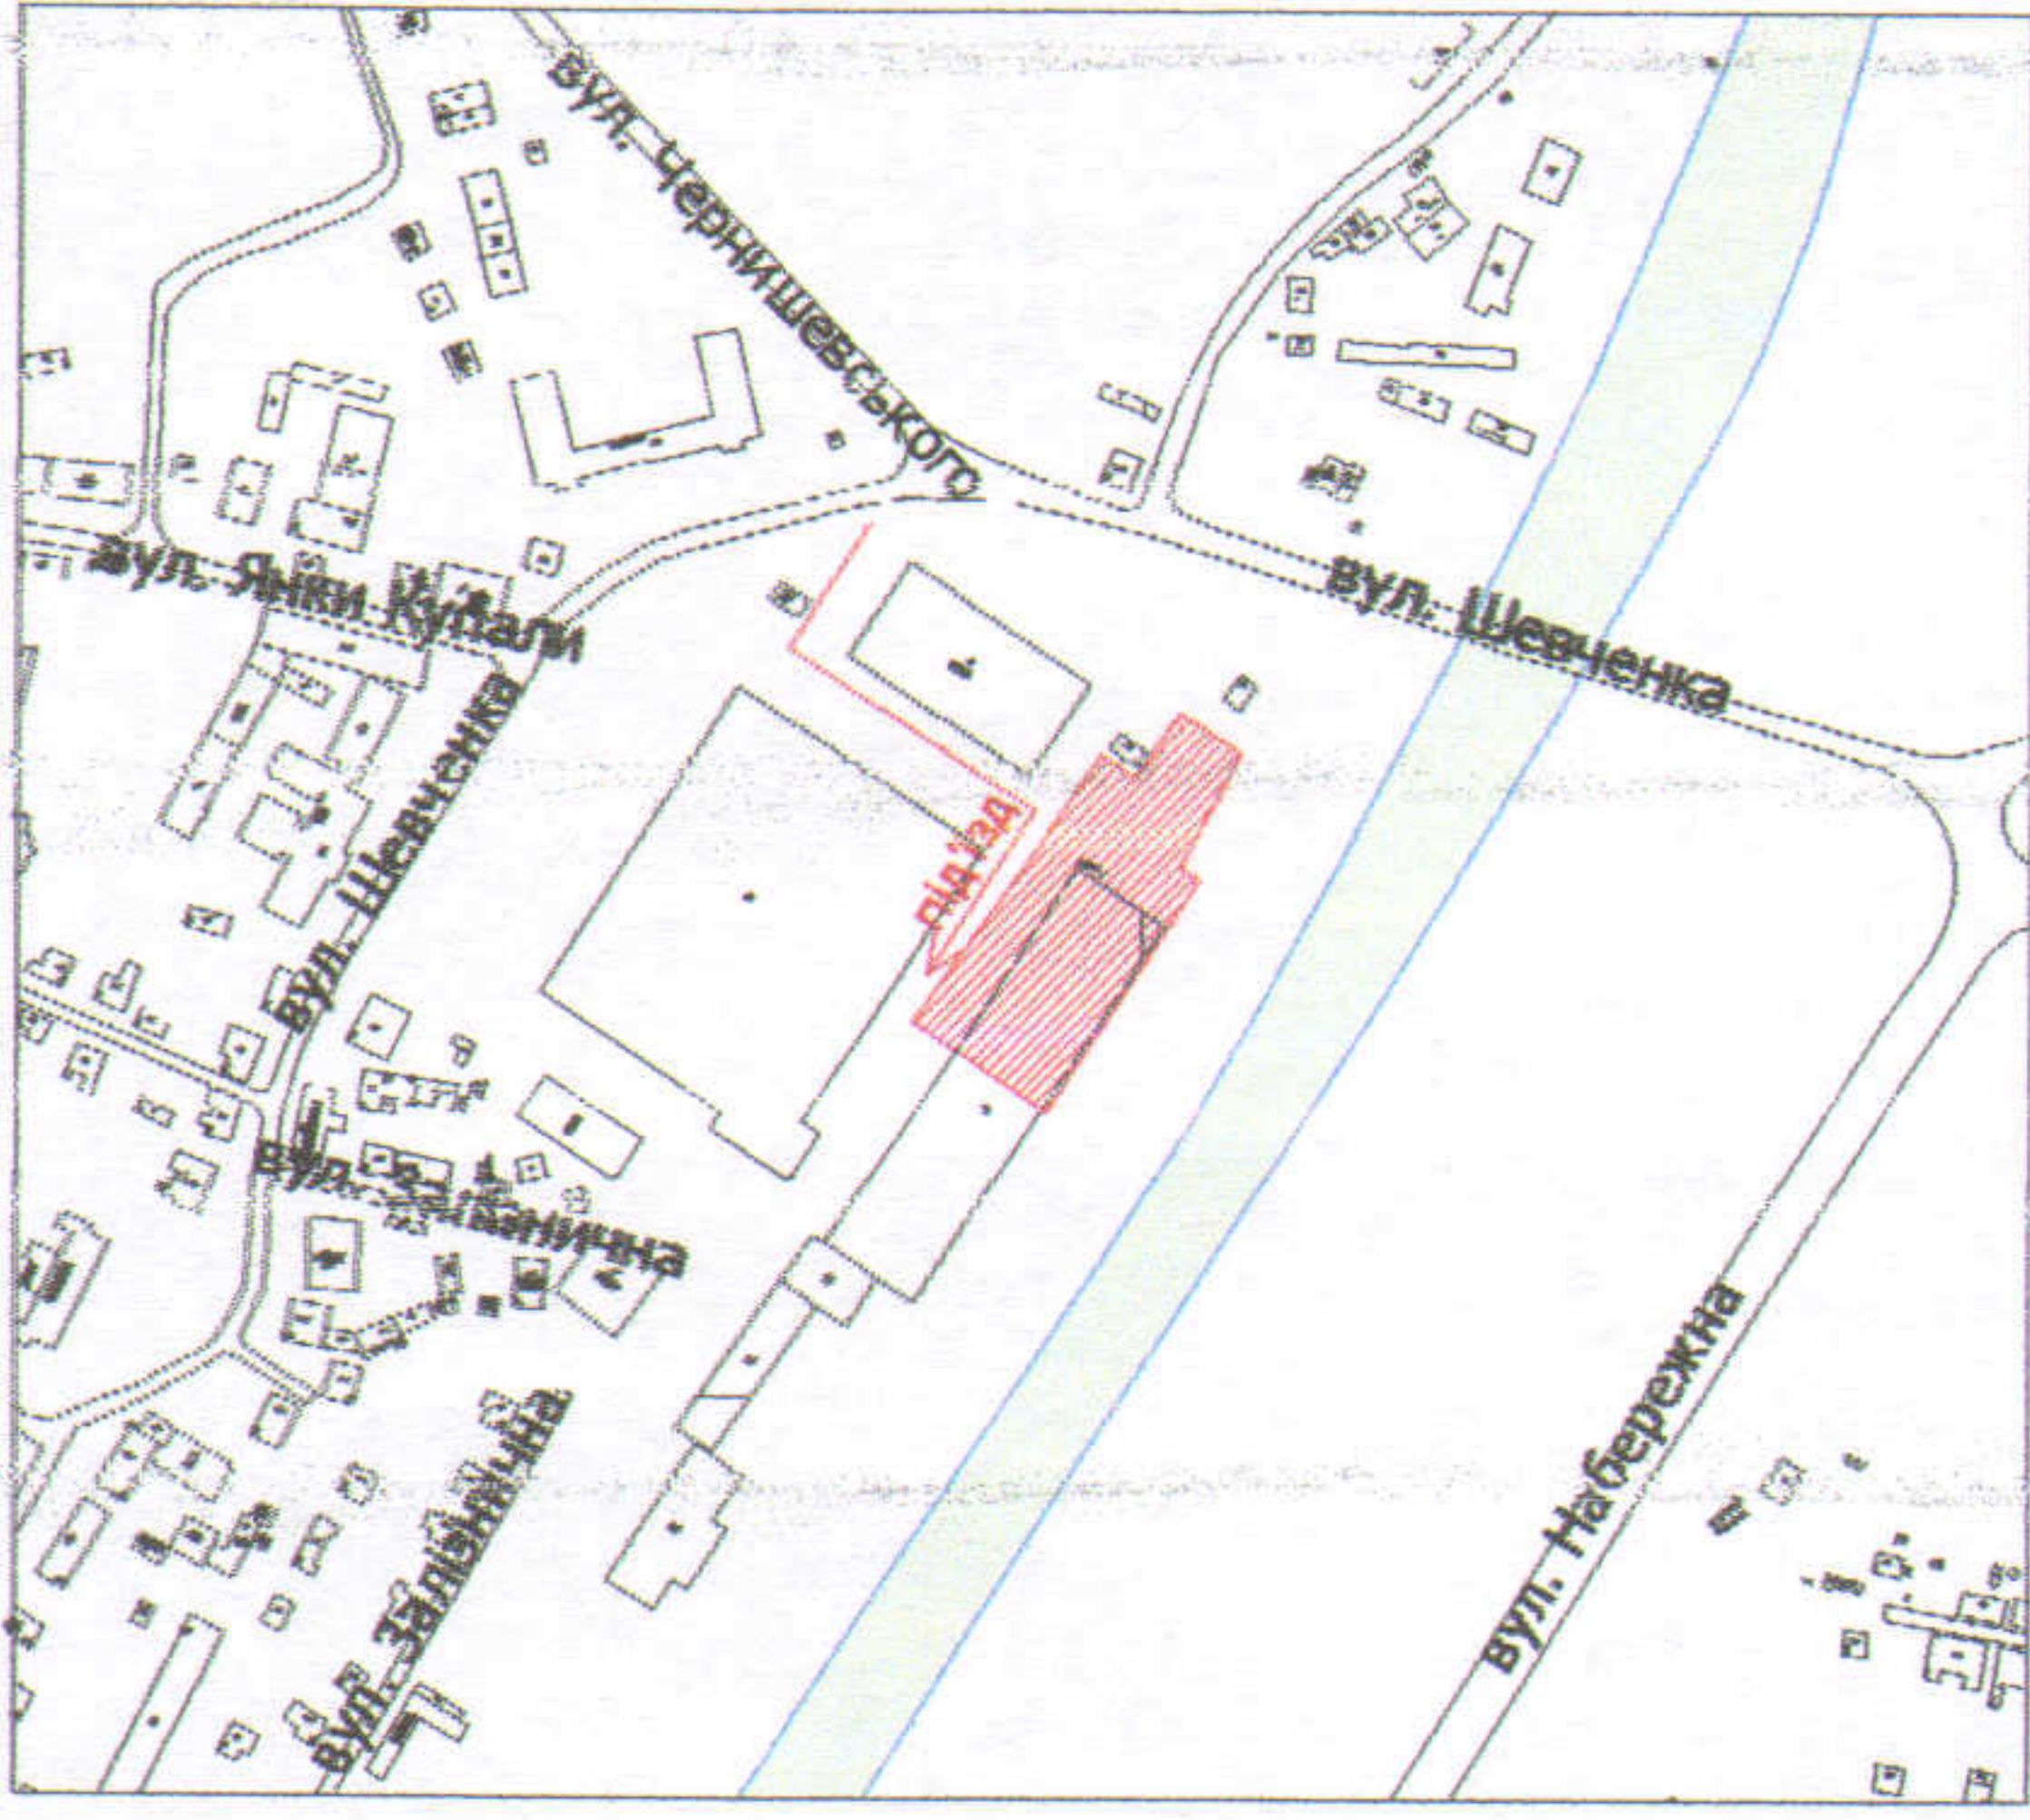

УМОВНІ ПОЗНАЧЕННЯ

- 0,6149 га** — земельна ділянка, що надається в оренду для будівництва та обслуговування багатоквартирного будинку з вбудовано-прибудованими нежитловими приміщеннями
- 0,6149 га** — земельна ділянка Луцької міської територіальної громади, від імені якої діє Луцька міська рада, право власності на яку зареєстроване в Державному реєстрі речових прав на нерухоме майно 23.06.2020, номер запису про право власності: 37048942
- 0,1143 га** — обмеження, встановлені щодо використання земельної ділянки (охоронні зони навколо інженерних комунікацій (01.08) - водопровід, каналізація, газопровід)

СЕКРЕТАР МІСЬКОЇ РАДИ

Григорій ПУСТОВІТ

Директор	Завадський В.М.	Масштаб 1: 500
Перевірив	Завадський В.М.	
Виконав	Кунц О.Ю.	

ПЦІ "Луцькземресурс"

Площа ділянки (га)	3 нин	
	у власність	в оренду
0,6149	-	0,6149