

ПЛАН  
земельної ділянки



Ситуаційна схема

Кадастровий №: 0710100000:34:069:0060

Адреса: м. Луцьк, вул. Рівненська, 116

Землекористувач:

громадянка Гордійчук Ірина Петрівна

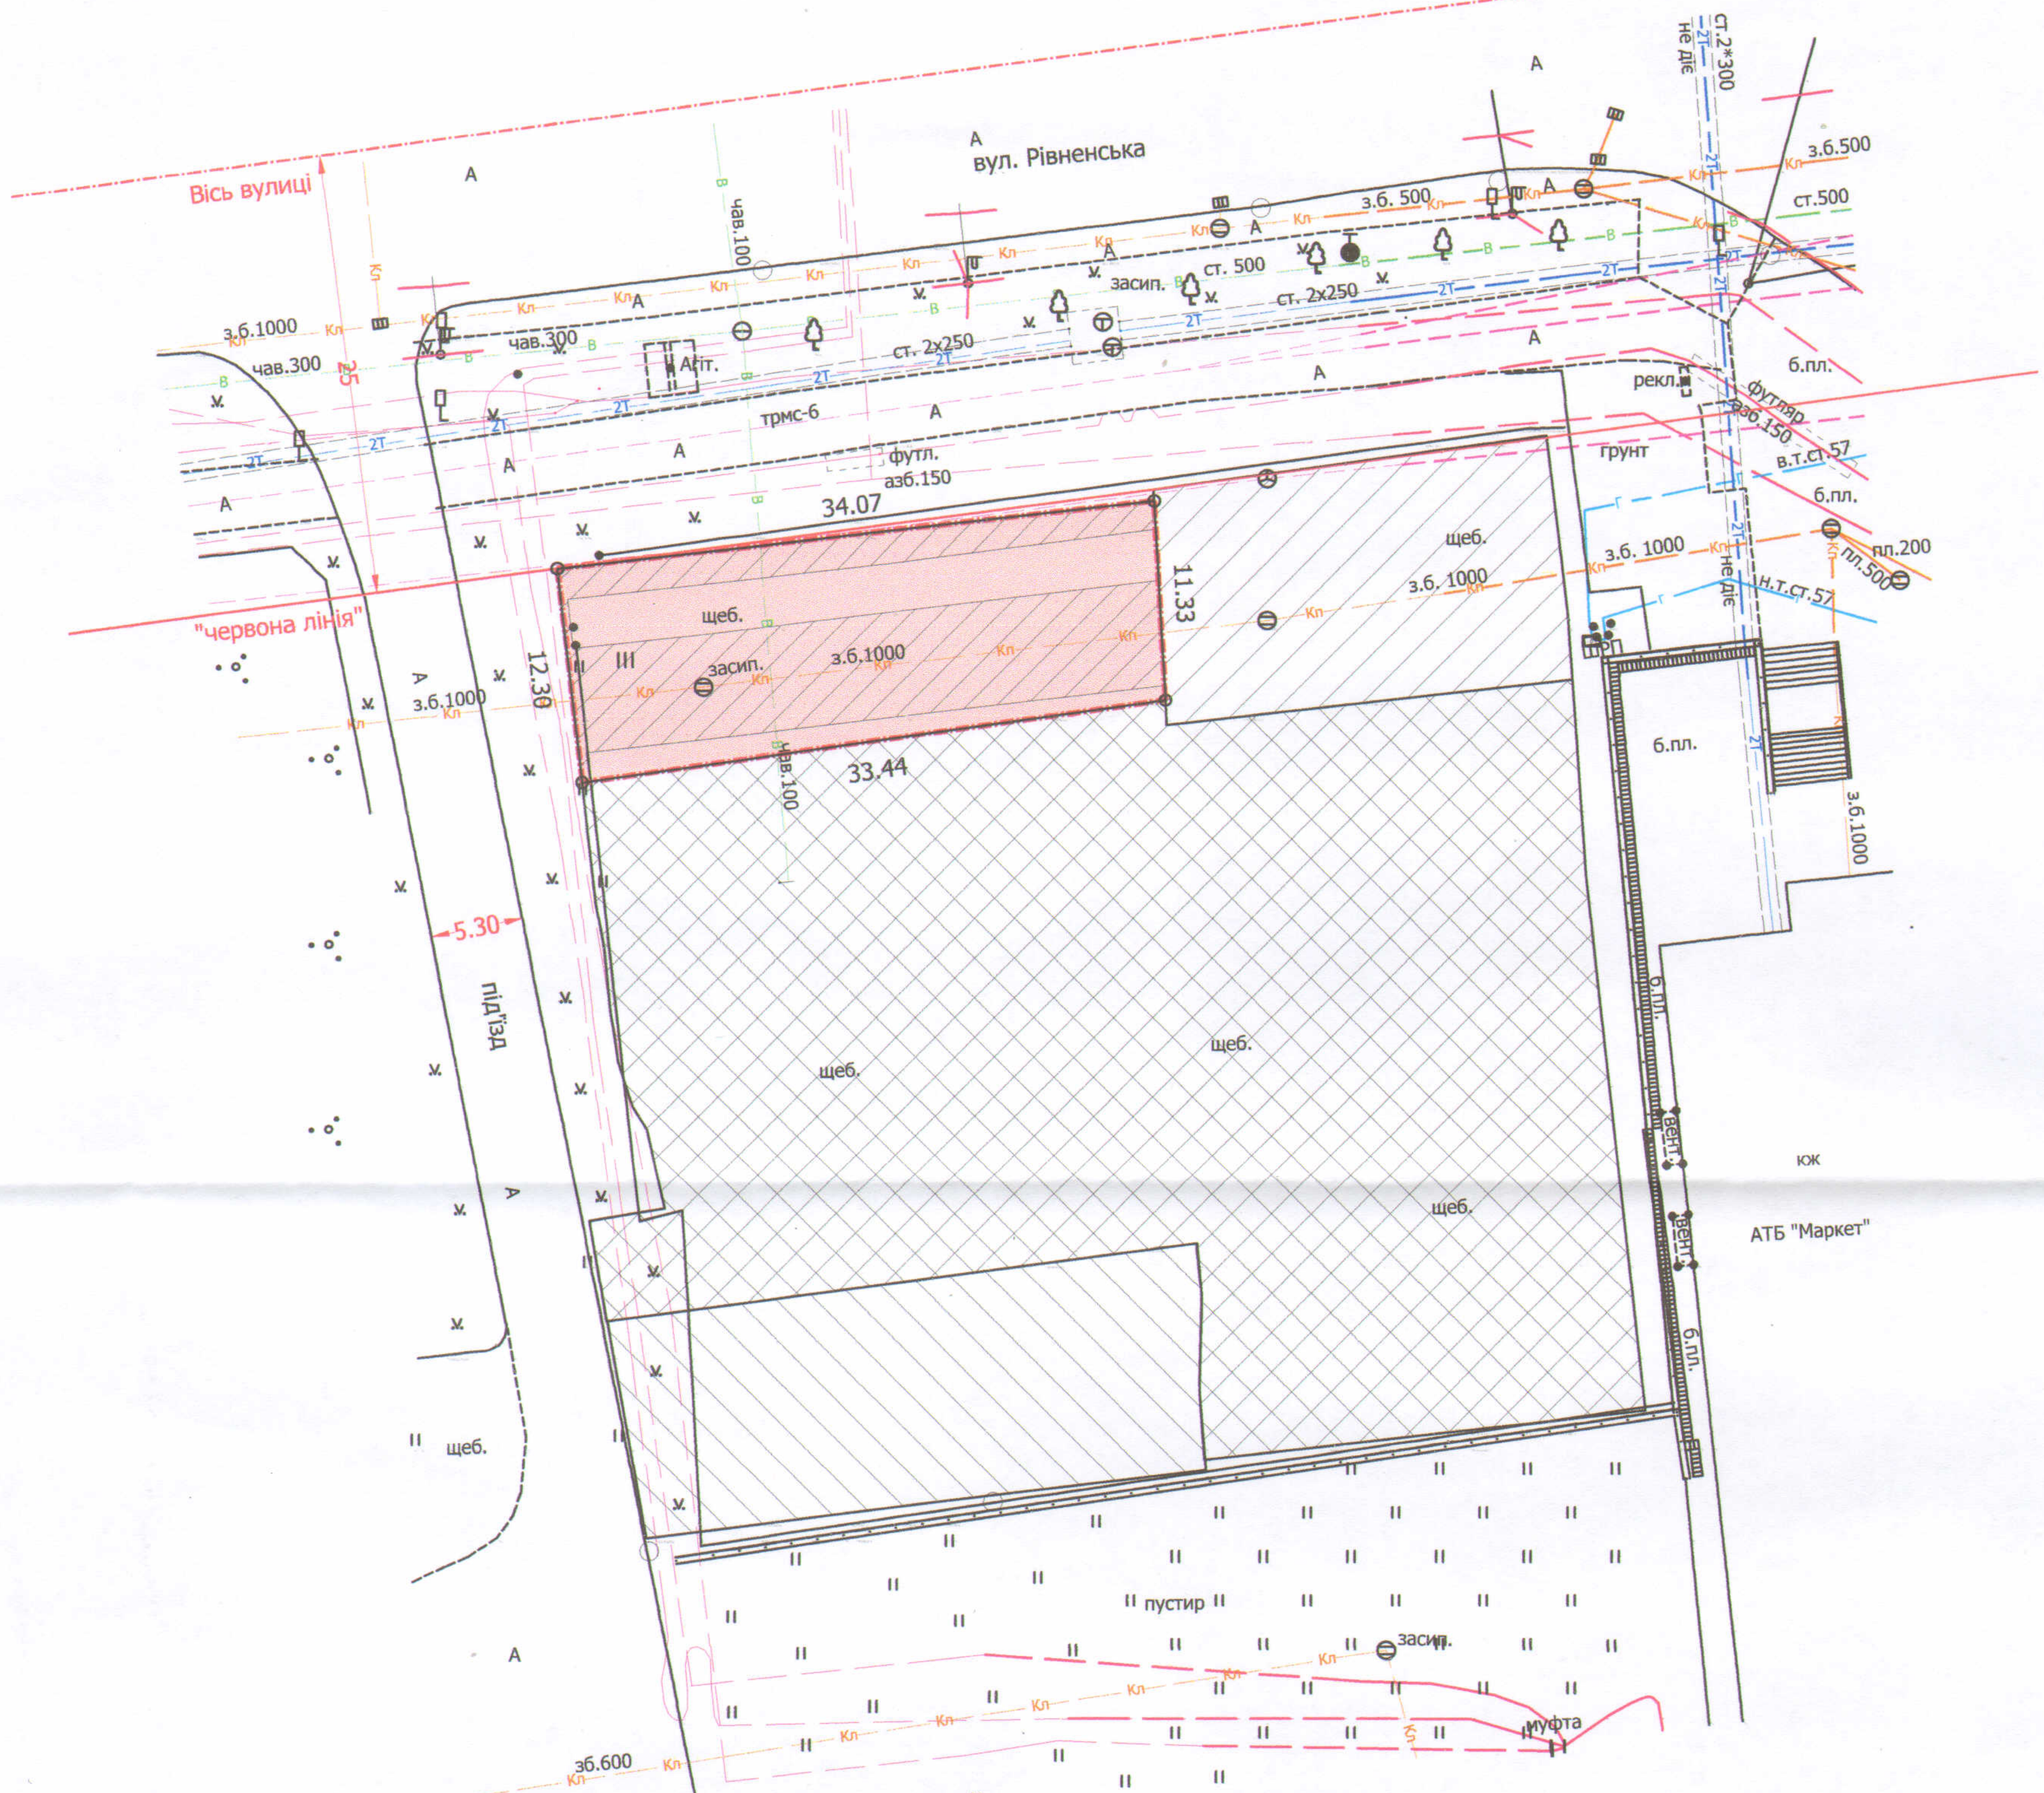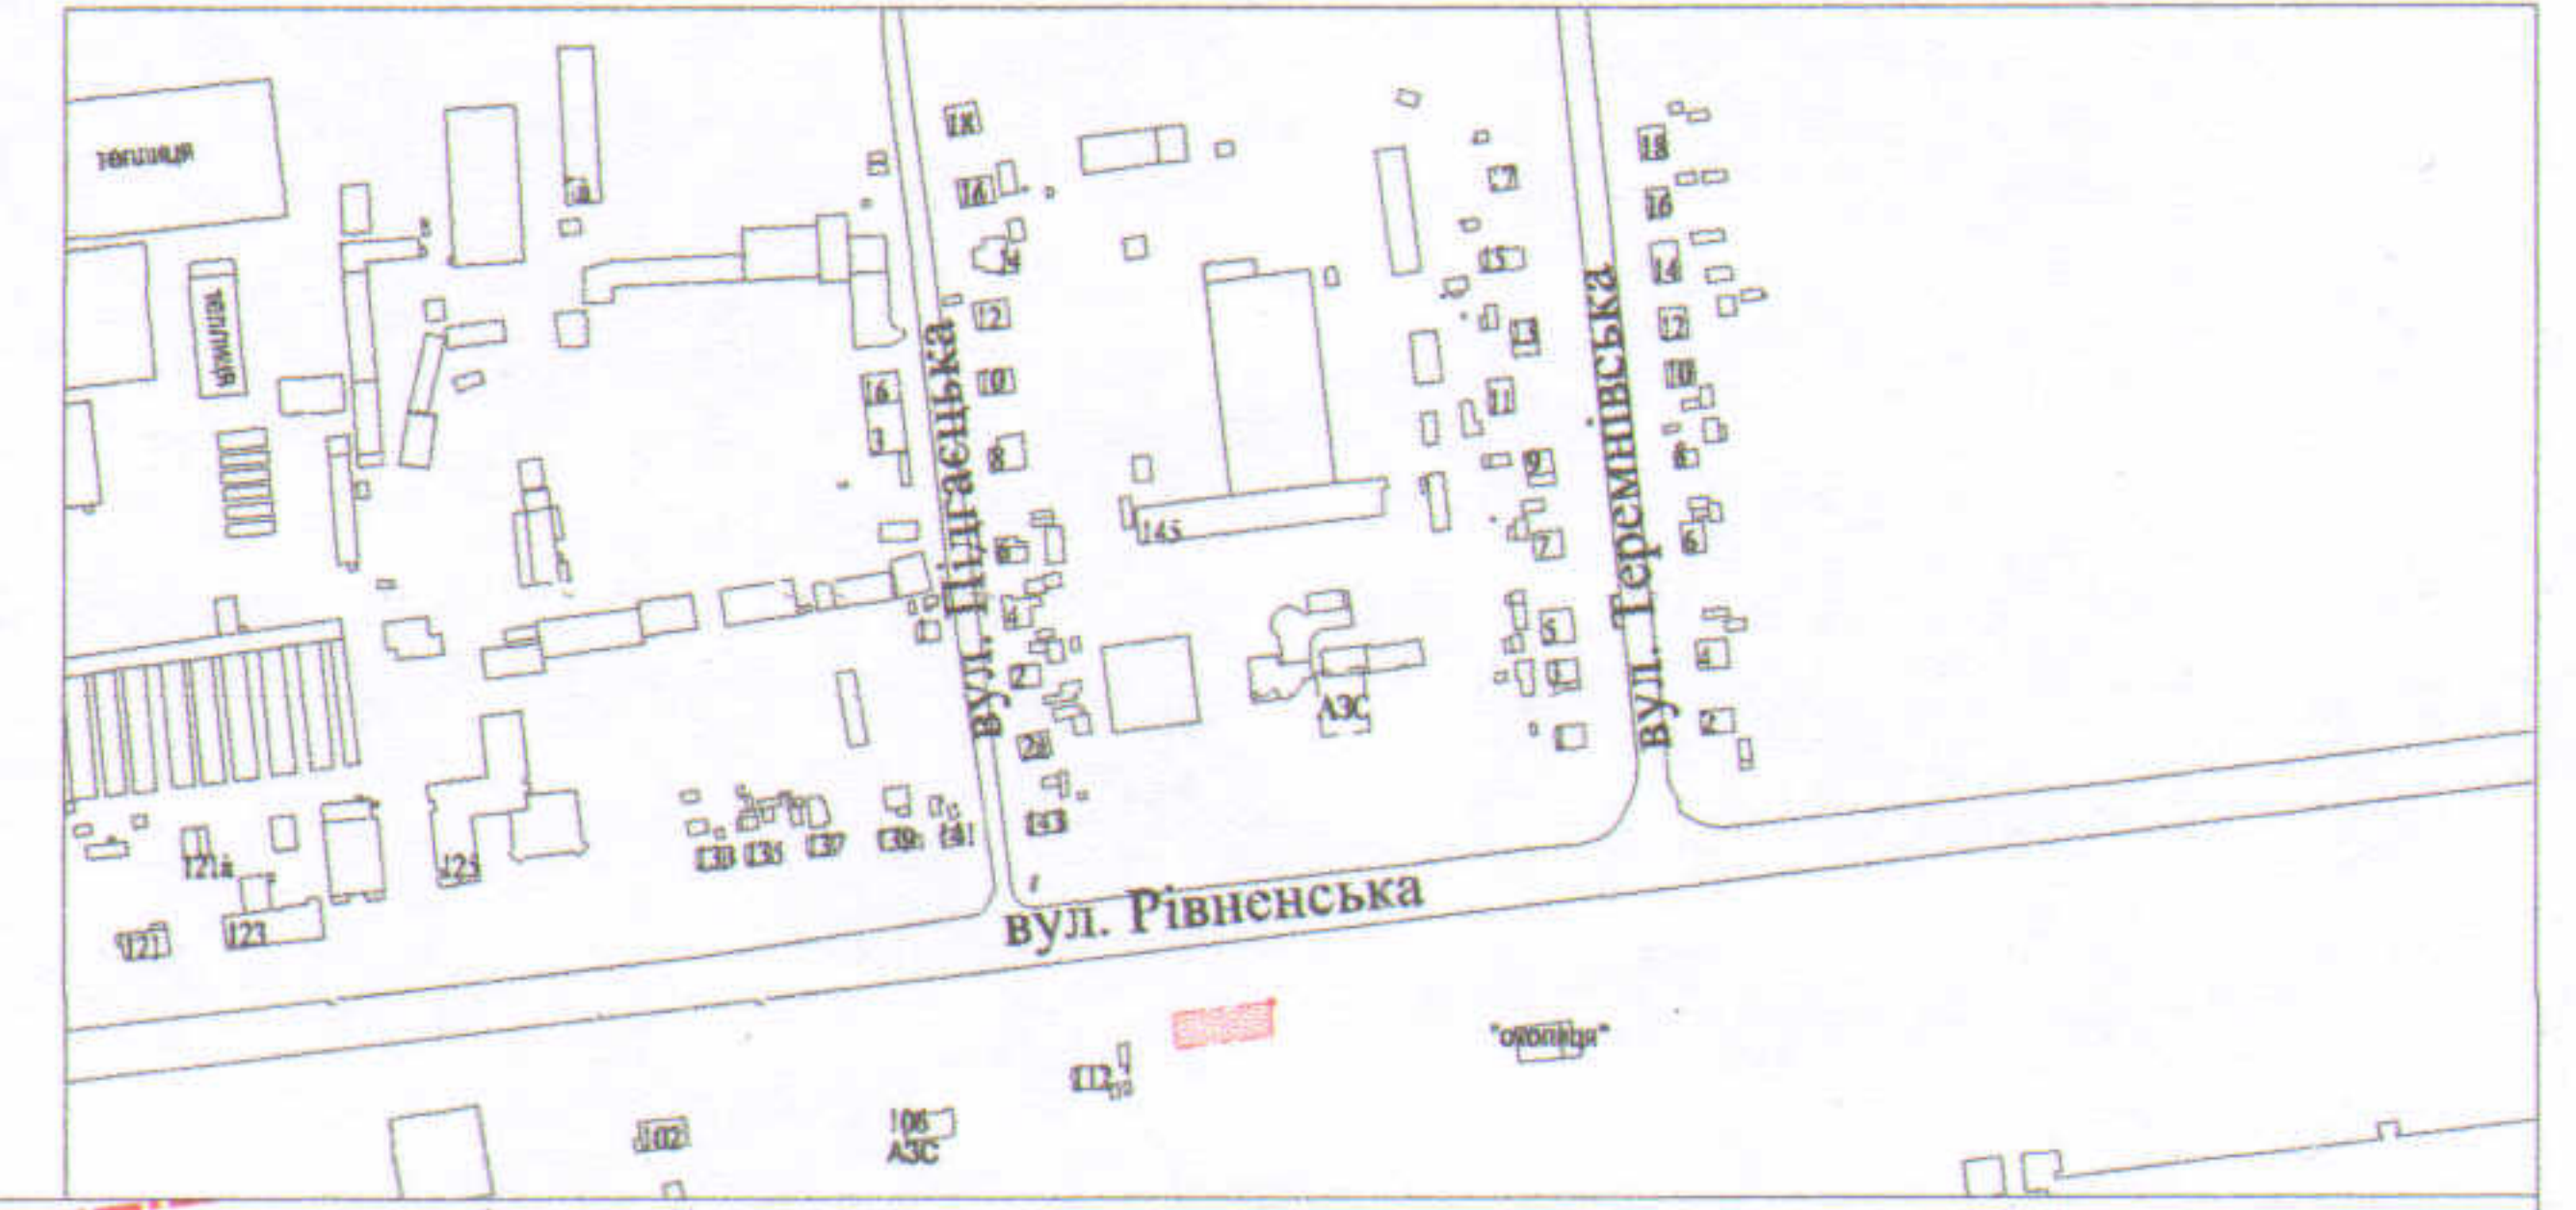

УМОВНІ ПОЗНАЧЕННЯ

- 0.0398 га - земельна ділянка, що надається в оренду для будівництва та обслуговування жилого будинку, господарських будівель і споруд
- 0.0398 га - земельна ділянка, що була надана в оренду громадянці Гордійчук І.П. згідно з договором оренди землі від 11.09.2009 за № 040907700466
- 0,2000 га - земельна ділянка громадянки Гордійчук І.П., право власності на яку зареєстроване в Державному реєстрі речових прав на нерухоме майно від 29.05.2020, номер запису про право власності: 36738326
- 0,0313 га - землекористування громадянки Гордійчук І.П.
- 0,0415 га - землекористування громадянки Гордійчук І.П.
- 0,0264 га - обмеження встановлені щодо використання земельної ділянки (охоронна зона навколо інженерних комунікацій (01.08) - каналізація, підземна кабельна лінія електропередачі, підземна кабельна лінія електрозв'язку)

СЕКРЕТАР МІСЬКОЇ РАДИ \_\_\_\_\_

Григорій ПУСТОВІТ



Кваліфікаційний сертифікат інженера-землебудівника від 24.10.2013 № 011345		Масштаб 1 : 500		
Фізична особа-підприємець	Данкевич Д.О.	Площа ділянки (га)	з них:	
Відповідальний за якість робіт та виконавець	Данкевич Д.О.		у власність	в оренду
		0.0398	---	0.0398