

ПЛАН  
земельної ділянки

Додаток до рішення міської ради  
№ \_\_\_\_\_ від "\_\_\_" "\_\_\_" 20\_\_ р.

Кадастровий номер: 0710100000:22:066:0096

Адреса: м. Луцьк, вул. Кравчука, 44-а



Орендар:

Товариство з обмеженою відповідальністю "ФОРМУЛА" ЛТД

Суборендар:

фізична особа-підприємець Веніславська Наталія Вікторівна

Ситуаційний план

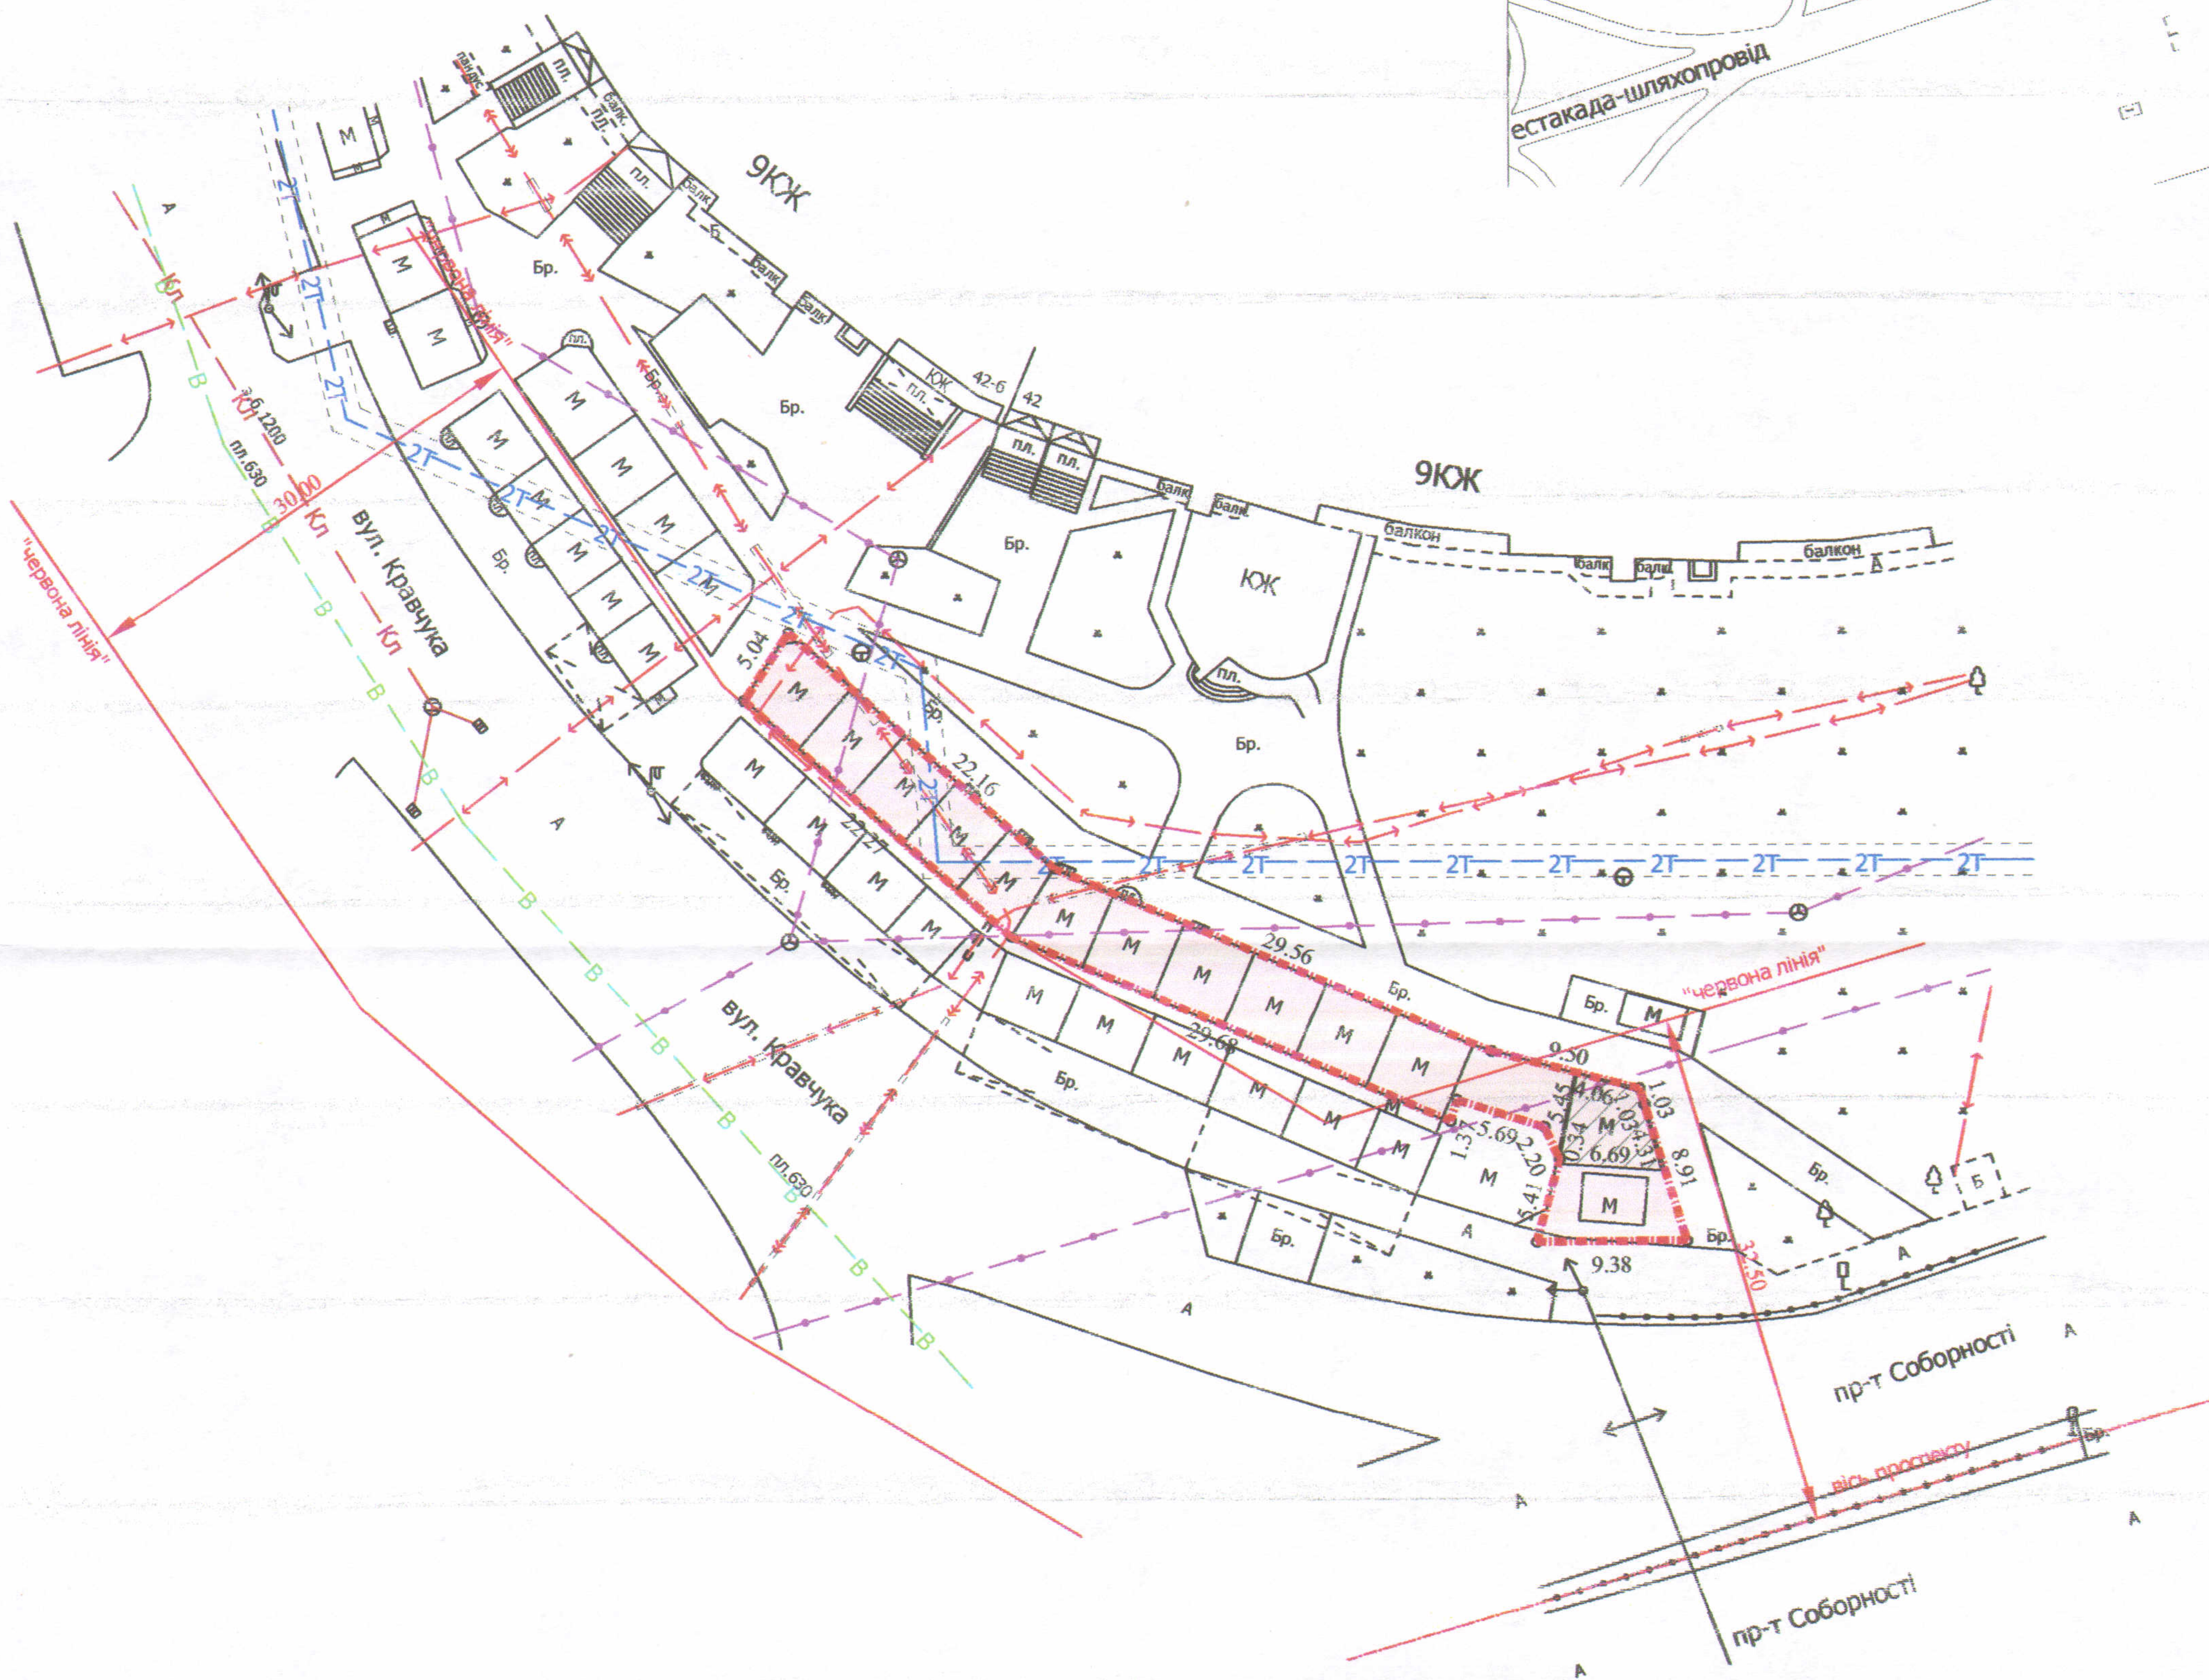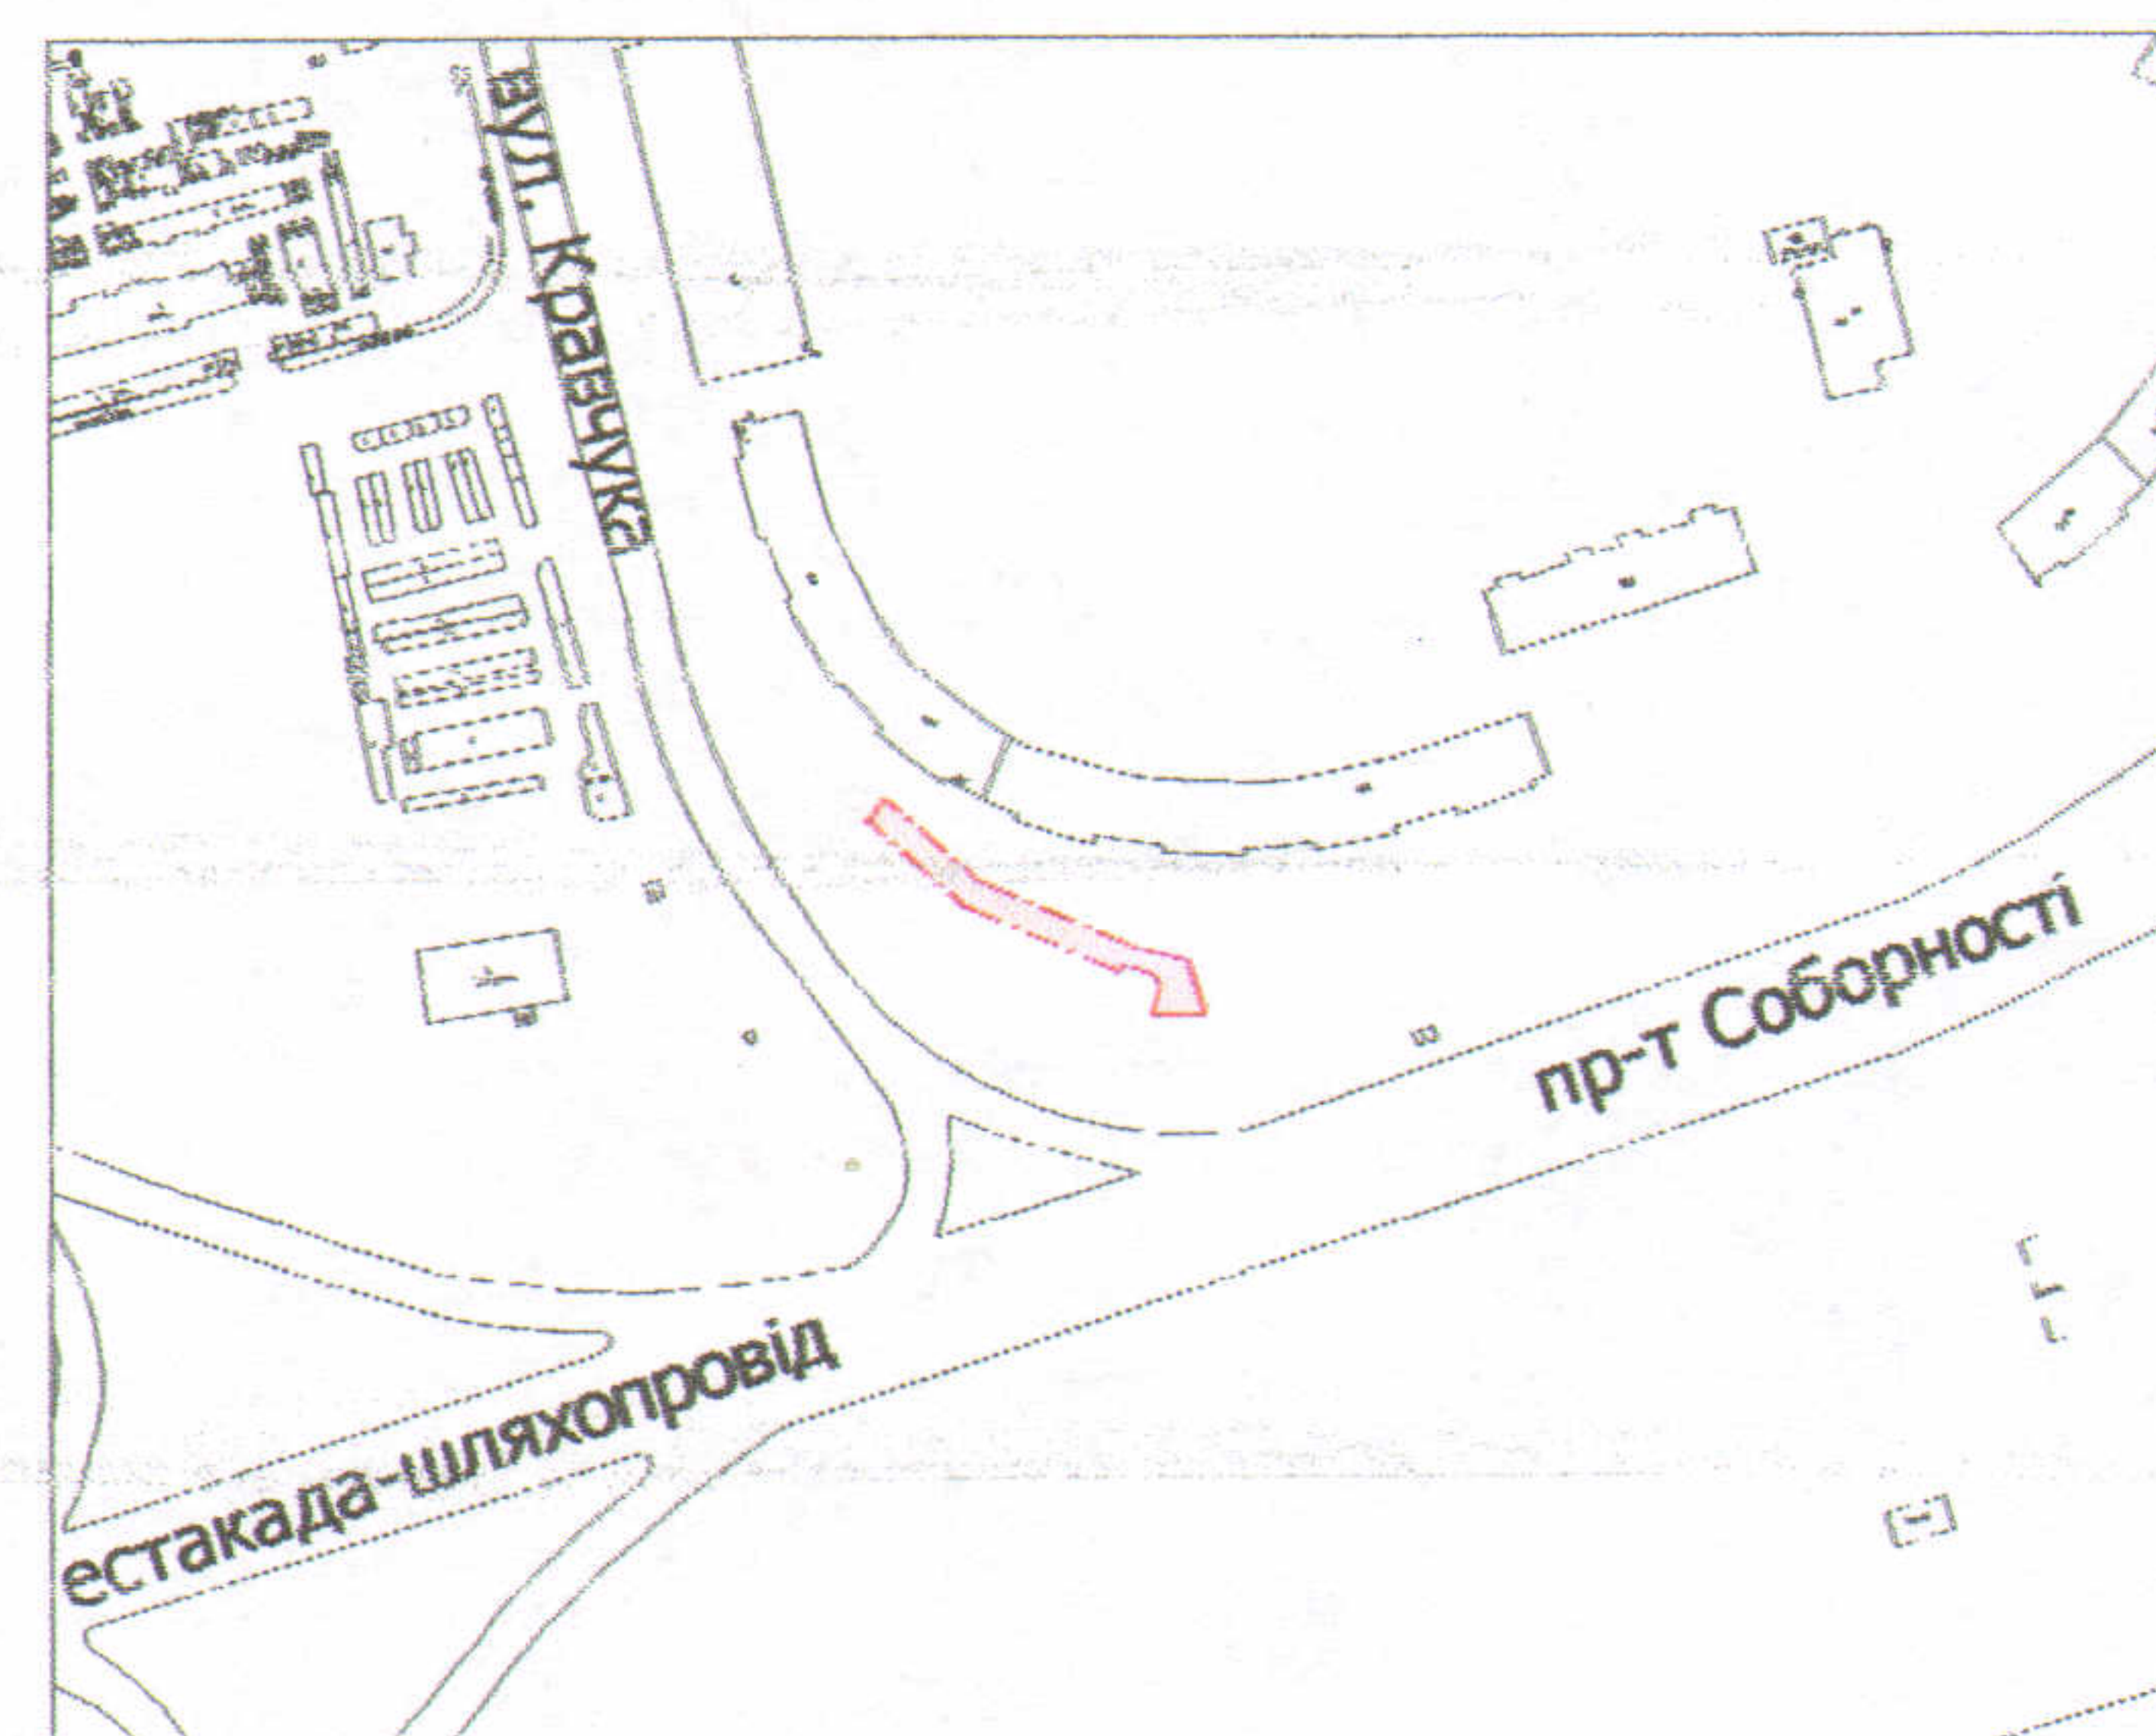

УМОВНІ ПОЗНАЧЕННЯ

**0,0028 га** — частина орендованої земельної ділянки, що передається в суборенду фізичній особі-підприємцю Веніславській Наталії Вікторівні для встановлення та обслуговування торгових павільйонів

**0,0348 га** — земельна ділянка, що надана в оренду ТзОВ "Формула" ЛТД (право оренди зареєстроване в Державному реєстрі речових прав на нерухоме майно 22.04.2020, номер запису про інше речове право: 7652272) відповідно до додаткової угоди № 2 про поновлення договору оренди землі від 22.04.2020

СЕКРЕТАР МІСЬКОЇ РАДИ \_\_\_\_\_ Григорій ПУСТОВІТ

Директор: Завадський В.М.  
Перевірив: Завадський В.М.  
Виконав: Клепан О.В.

Державний реєстр речових прав на нерухоме майно  
№ 002215

ІПІ "Луцькземресурс"

Масштаб 1: 500		
Загальна площа ділянки (га)	З них	
	у власність	в суборенду
0,0348	-	0,0028