

ПЛАН
земельної ділянки

Кадастрові номери:
0710100000:22:025:0100,
0710100000:22:025:0101,
0710100000:22:025:0045

Адреса: м. Луцьк, вул. Конякіна, 18-а



Землекористувач:

КОМЕРЦІЙНО-ВИРІВНИЧЕ ПІДПРИЄМСТВО
"ВОЛИНЬКУЛЬТОР"

ТОВАРИСТВО З ОБМЕЖЕНОЮ ВІДПОВІДАЛЬНІСТЮ

Додаток до рішення міської ради
від " " 202_ р №

Ситуаційна схема

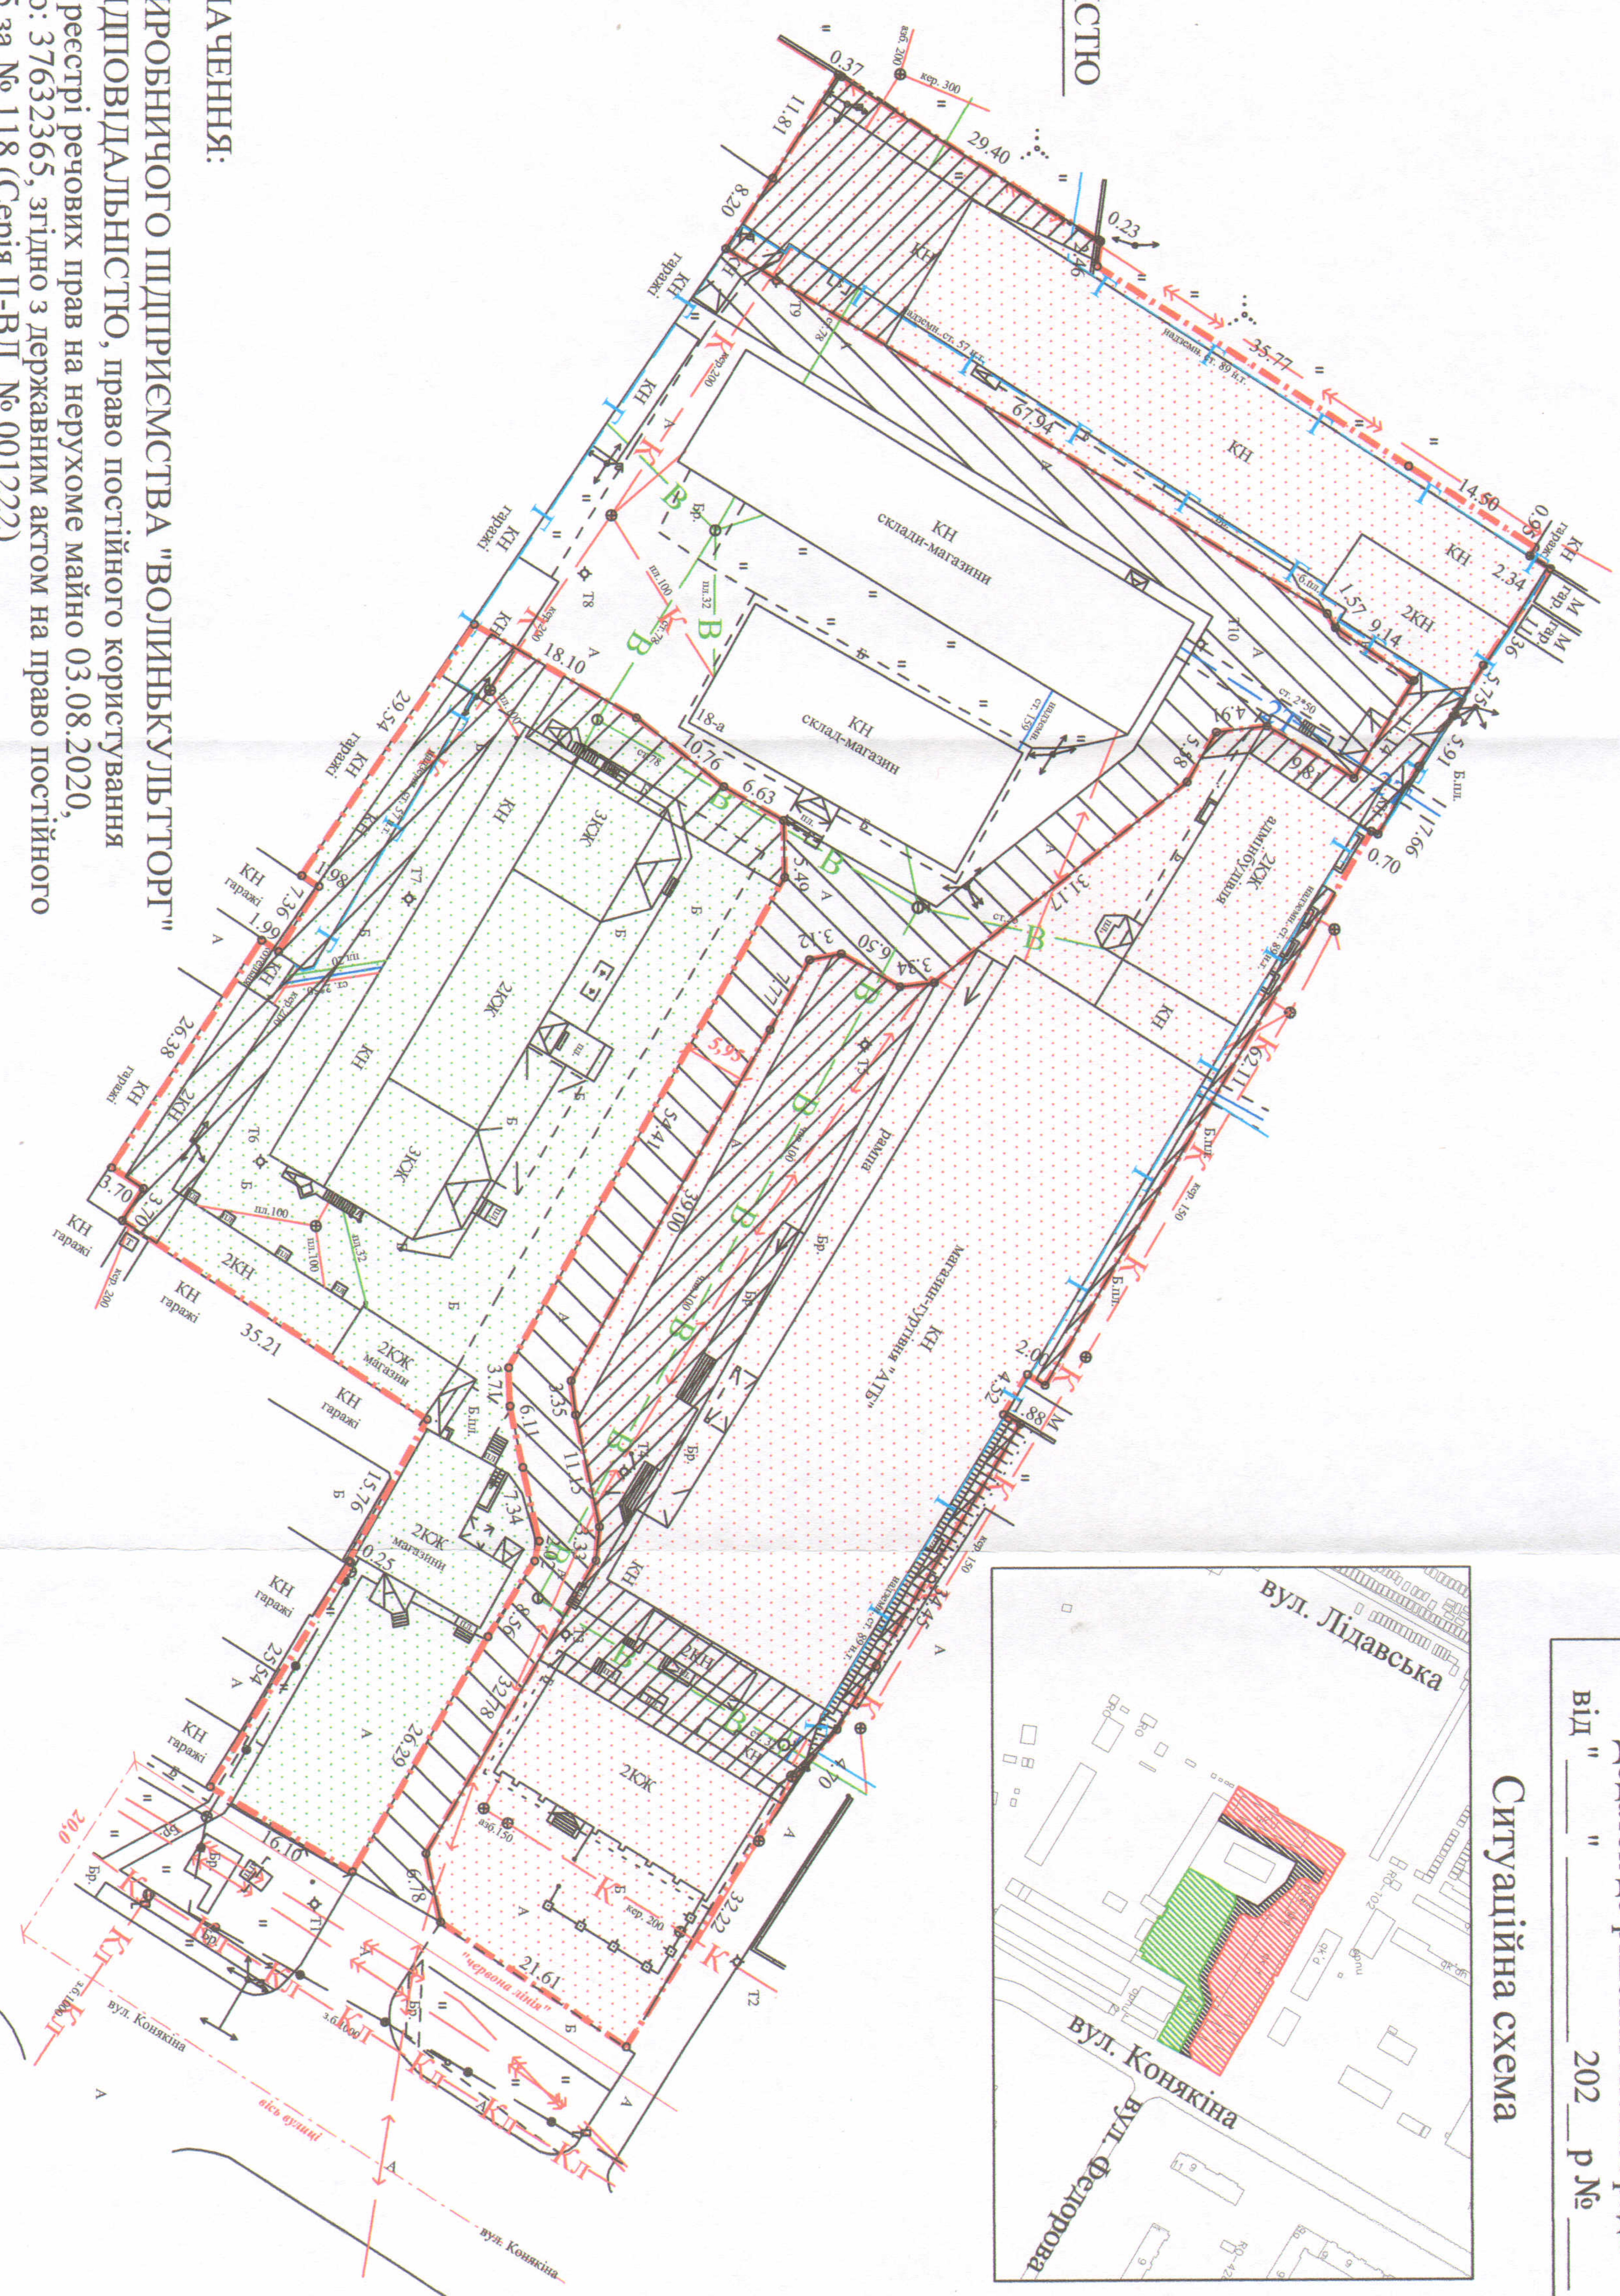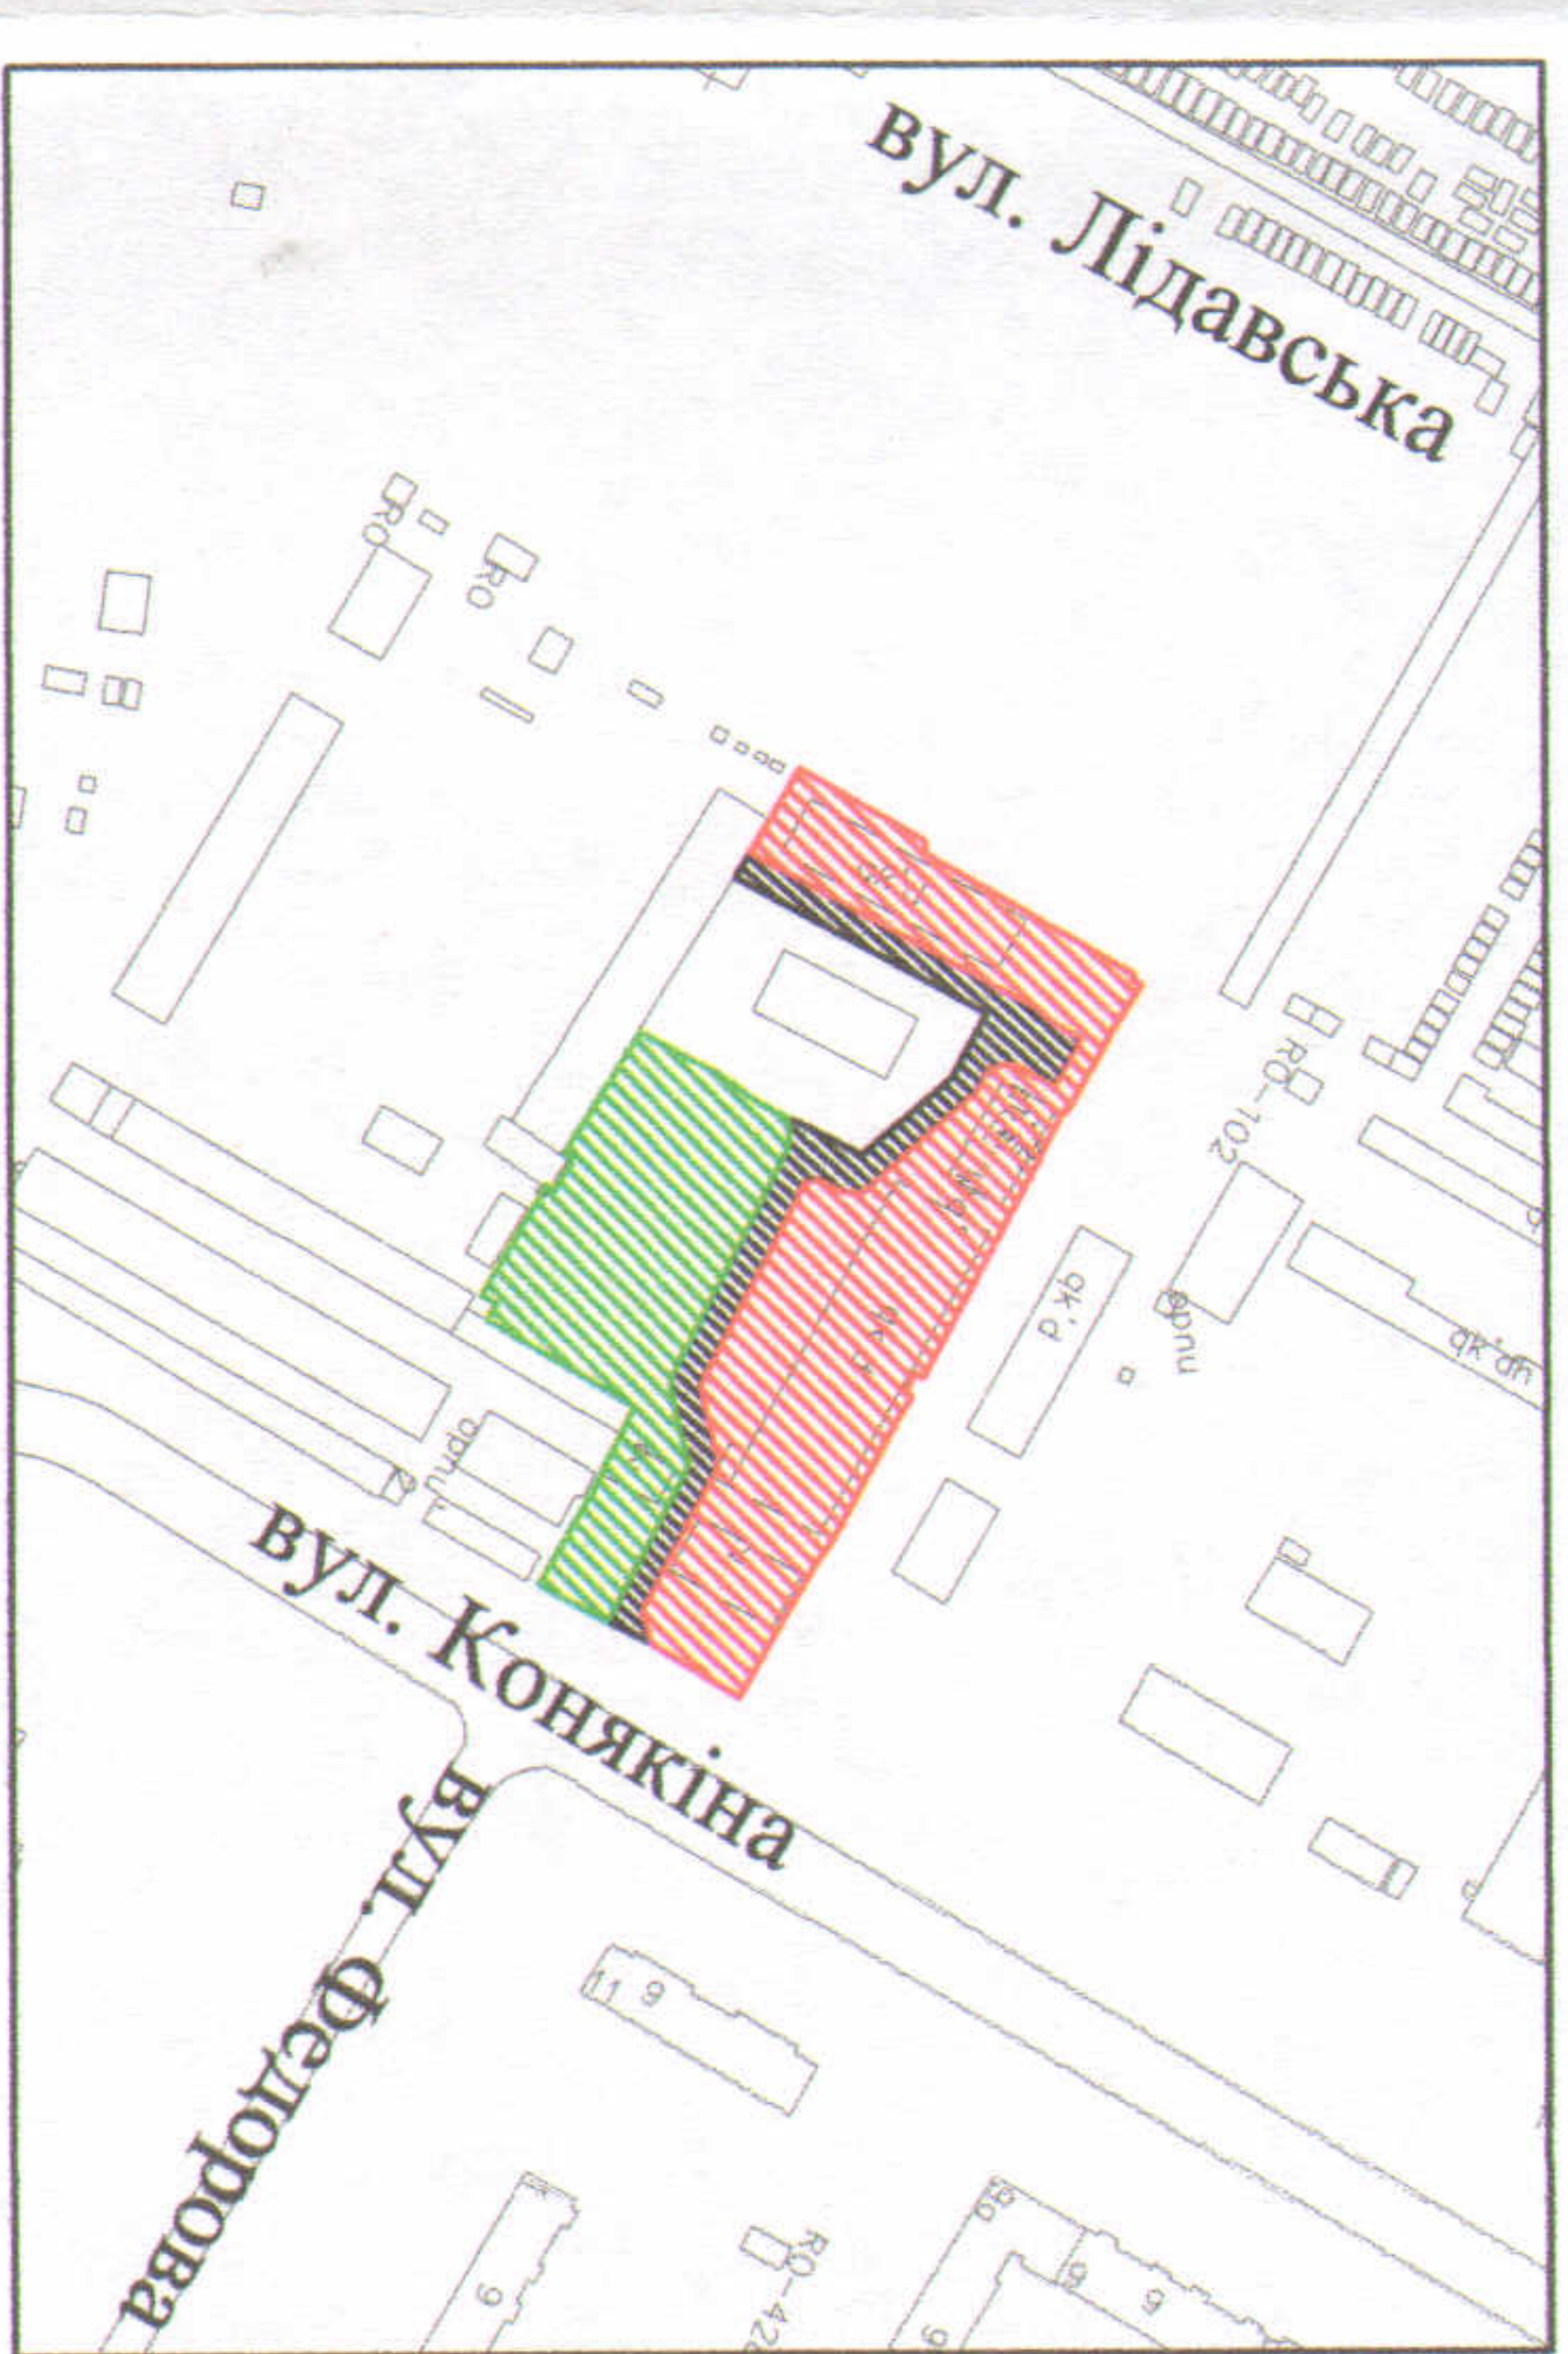

УМОВНІ ПОЗНАЧЕННЯ:

- 0,5863 га** -земельна ділянка КОМЕРЦІЙНО-ВИРІВНИЧОГО ПІДПРИЄМСТВА "ВОЛИНЬКУЛЬТОР" ТОВАРИСТВА З ОБМЕЖЕНОЮ ВІДПОВІДАЛЬНІСТЮ, право постійного користування на яку зареєстроване в Державному реєстрі речових прав на нерухоме майно 03.08.2020, номер запису про інше речове право: 37632365, згідно з державним актом на право постійного користування землею від 29.11.1995 за № 118 (Серія П-ВЛ № 001222)
- 0,1440 га** -обмеження, встановлене щодо використання земельної ділянки (охоронна зона навколо інженерних комунікацій (01.08.) - водопровід, каналізація, повітряна лінія електропередачі 0,4 кВ, тепломережа, підземний кабель електропередачі 10 кВ)
- 0,3376 га** -земельна ділянка КОМЕРЦІЙНО-ВИРІВНИЧОГО ПІДПРИЄМСТВА "ВОЛИНЬКУЛЬТОР" ТОВАРИСТВА З ОБМЕЖЕНОЮ ВІДПОВІДАЛЬНІСТЮ, право постійного користування на яку зареєстроване в Державному реєстрі речових прав на нерухоме майно 03.08.2020, номер запису про інше речове право: 37632902, згідно з державним актом на право постійного користування землею від 29.11.1995 за № 118 (Серія П-ВЛ № 001222)
- 0,05908 га** -обмеження, встановлене щодо використання земельної ділянки (охоронна зона навколо інженерних комунікацій (01.08.) - водопровід, каналізація)
- 0,1555 га** -проезд (1/2 частини земельної ділянки в постійному користуванні КВП "ВОЛИНЬКУЛЬТОР" ТЗОВ) згідно з державним актом на право постійного користування землею від 29.11.1995 за № 118 (Серія П-ВЛ № 001222)

СЕКРЕТАР МІСЬКОЇ РАДИ

Григорій ПУСТОВІТ

Масштаб 1:750



---	З них	---
---	у власність	---
---	в постійне користування	---