
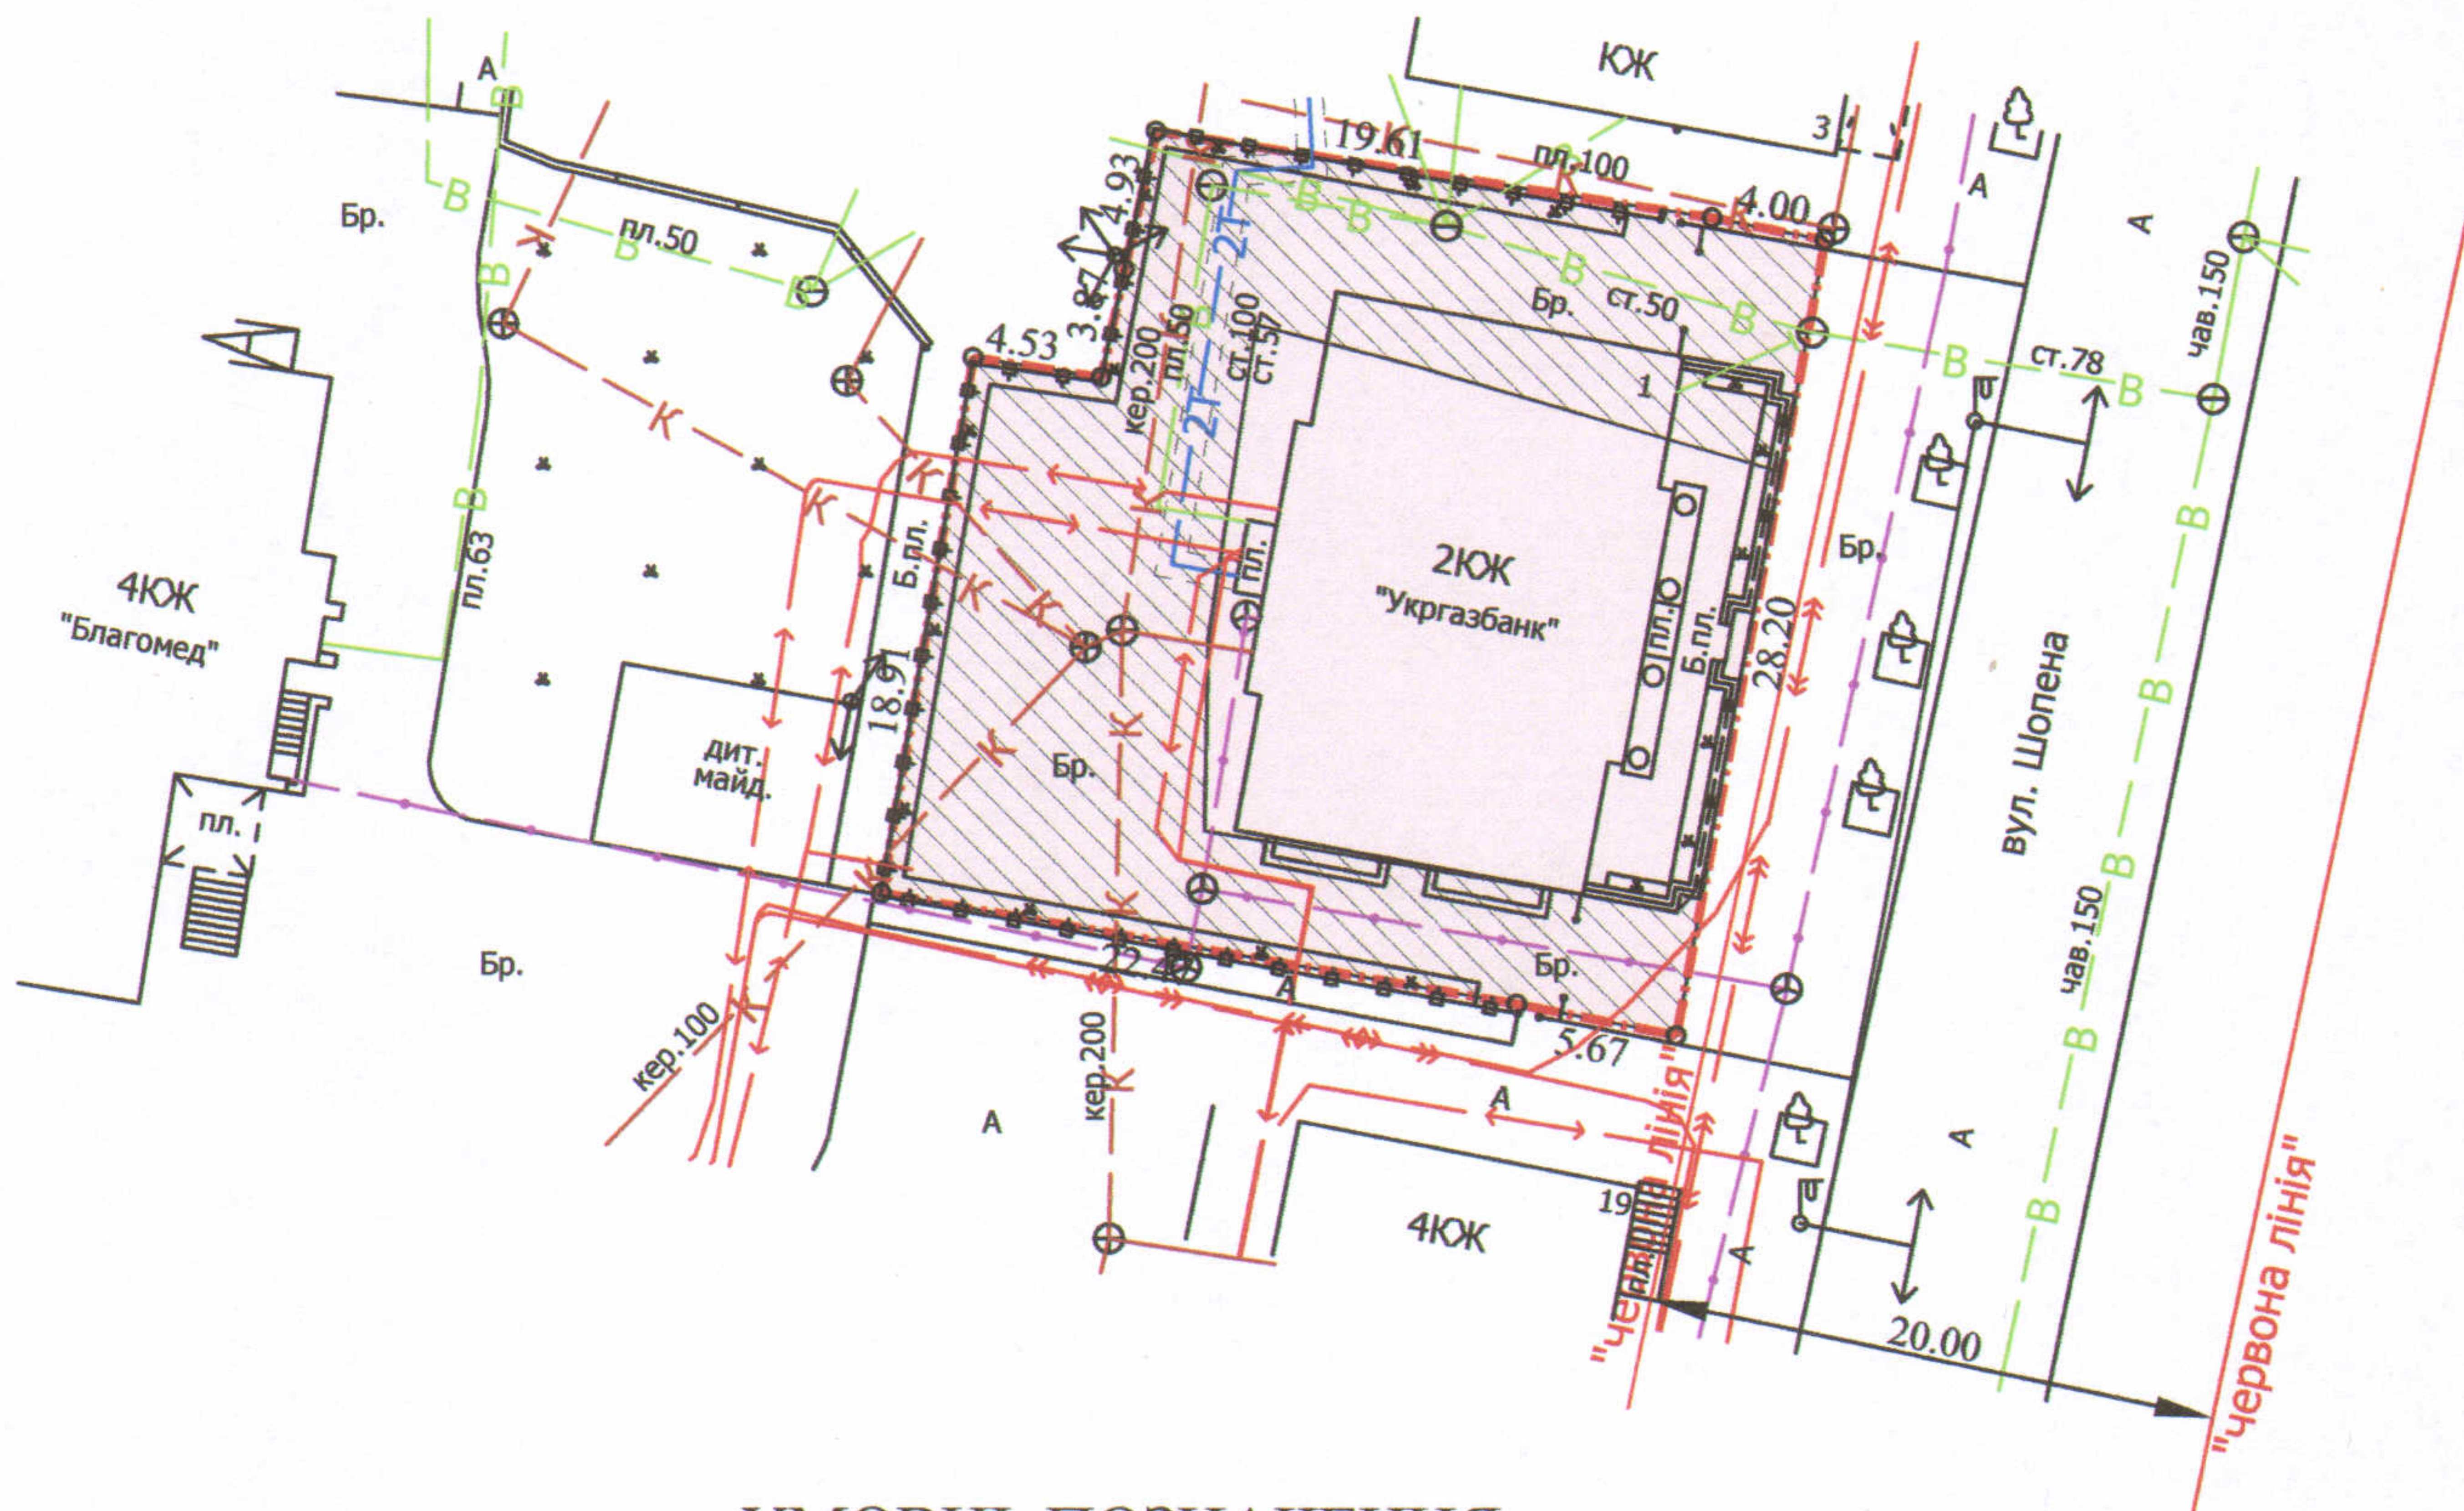


ПЛАН
земельної ділянки

Додаток до рішення міської ради
№ _____ від " __ " _____ 202__ р.

Кадастровий номер: 0710100000:11:034:0002
Адреса: м. Луцьк, вул. Шопена, 1
Землекористувач:
громадянин Калюх Володимир Семенович

Ситуаційний план

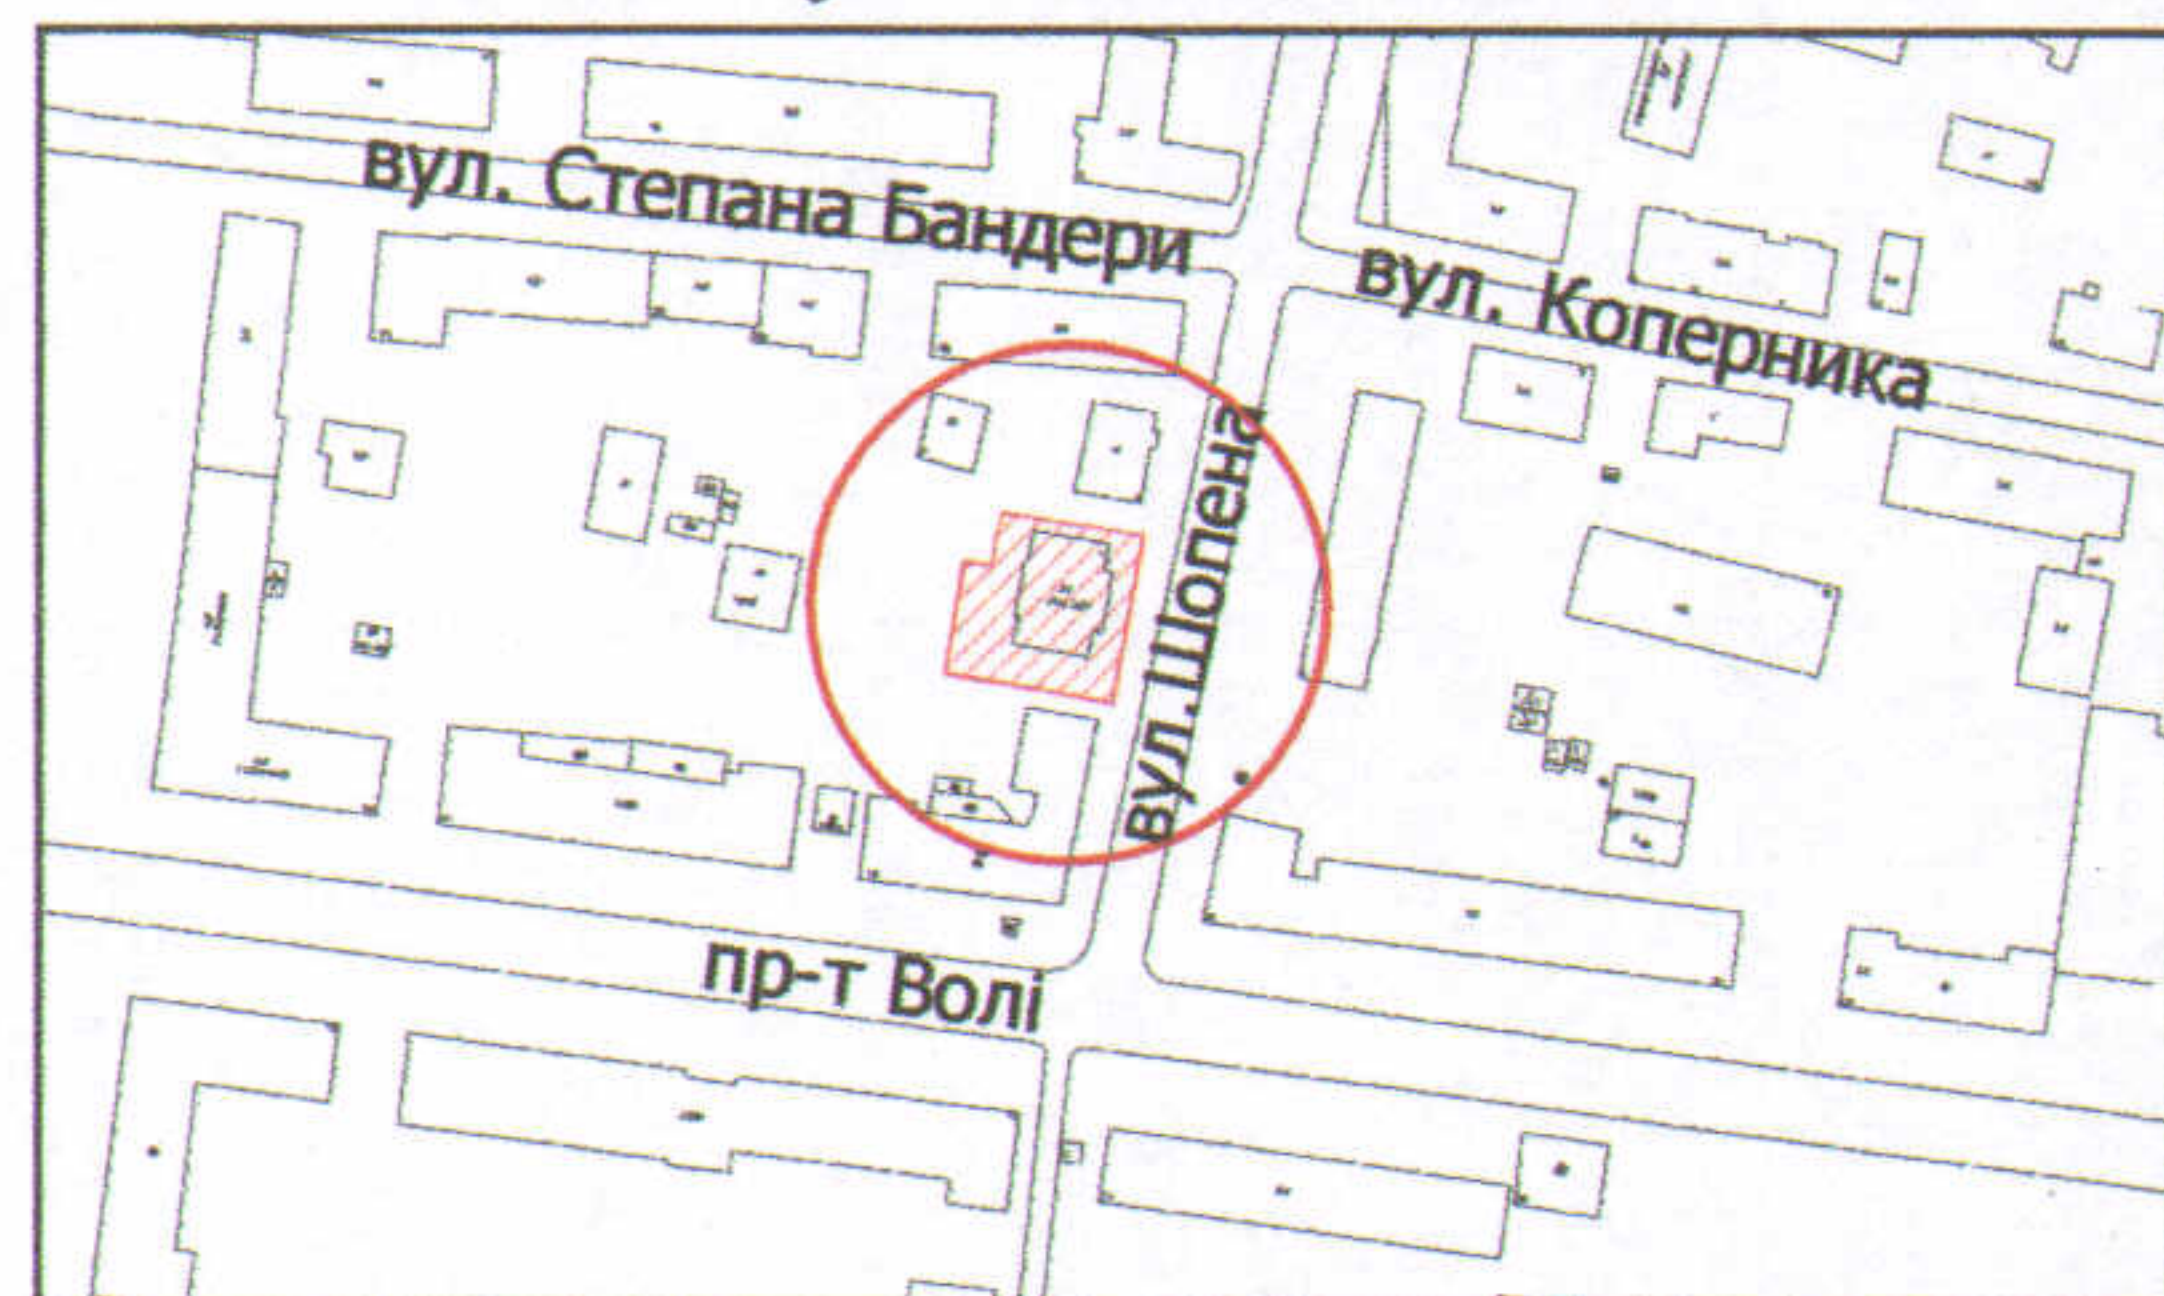

УМОВНІ ПОЗНАЧЕННЯ

- 0,0751 га** — земельна ділянка, що планується до продажу у власність (шляхом викупу) для будівництва та обслуговування будівель кредитно-фінансових установ В.03.09 (для обслуговування приміщення банку)
- 0,0751 га** — земельна ділянка Луцької міської територіальної громади в особі Луцької міської ради, право зареєстроване в Державному реєстрі речових прав на нерухоме майно 10.02.2015, номер запису: 8682792) для обслуговування приміщення банку
- 0,0443 га** — обмеження, встановлені щодо використання земельної ділянки (охоронні зони навколо інженерних комунікацій (01.08) - водопровід, каналізація, повітряна лінія електропередачі, підземна кабельна лінія електропередачі, підземна кабельна лінія електрозв'язку)

СЕКРЕТАР МІСЬКОЇ РАДИ

Григорій ПУСТОВІТ

Директор	<i>[Підпис]</i>	Завадський В.М.
Перевірив	<i>[Підпис]</i>	Завадський В.М.
Виконав	<i>[Підпис]</i>	Клепач О.В.
ІП "Луцькземресурс"		

Масштаб 1: 500

Площа ділянки (га)	3 них	
	у власність (шляхом викупу)	в оренду
0,0751	-	-