
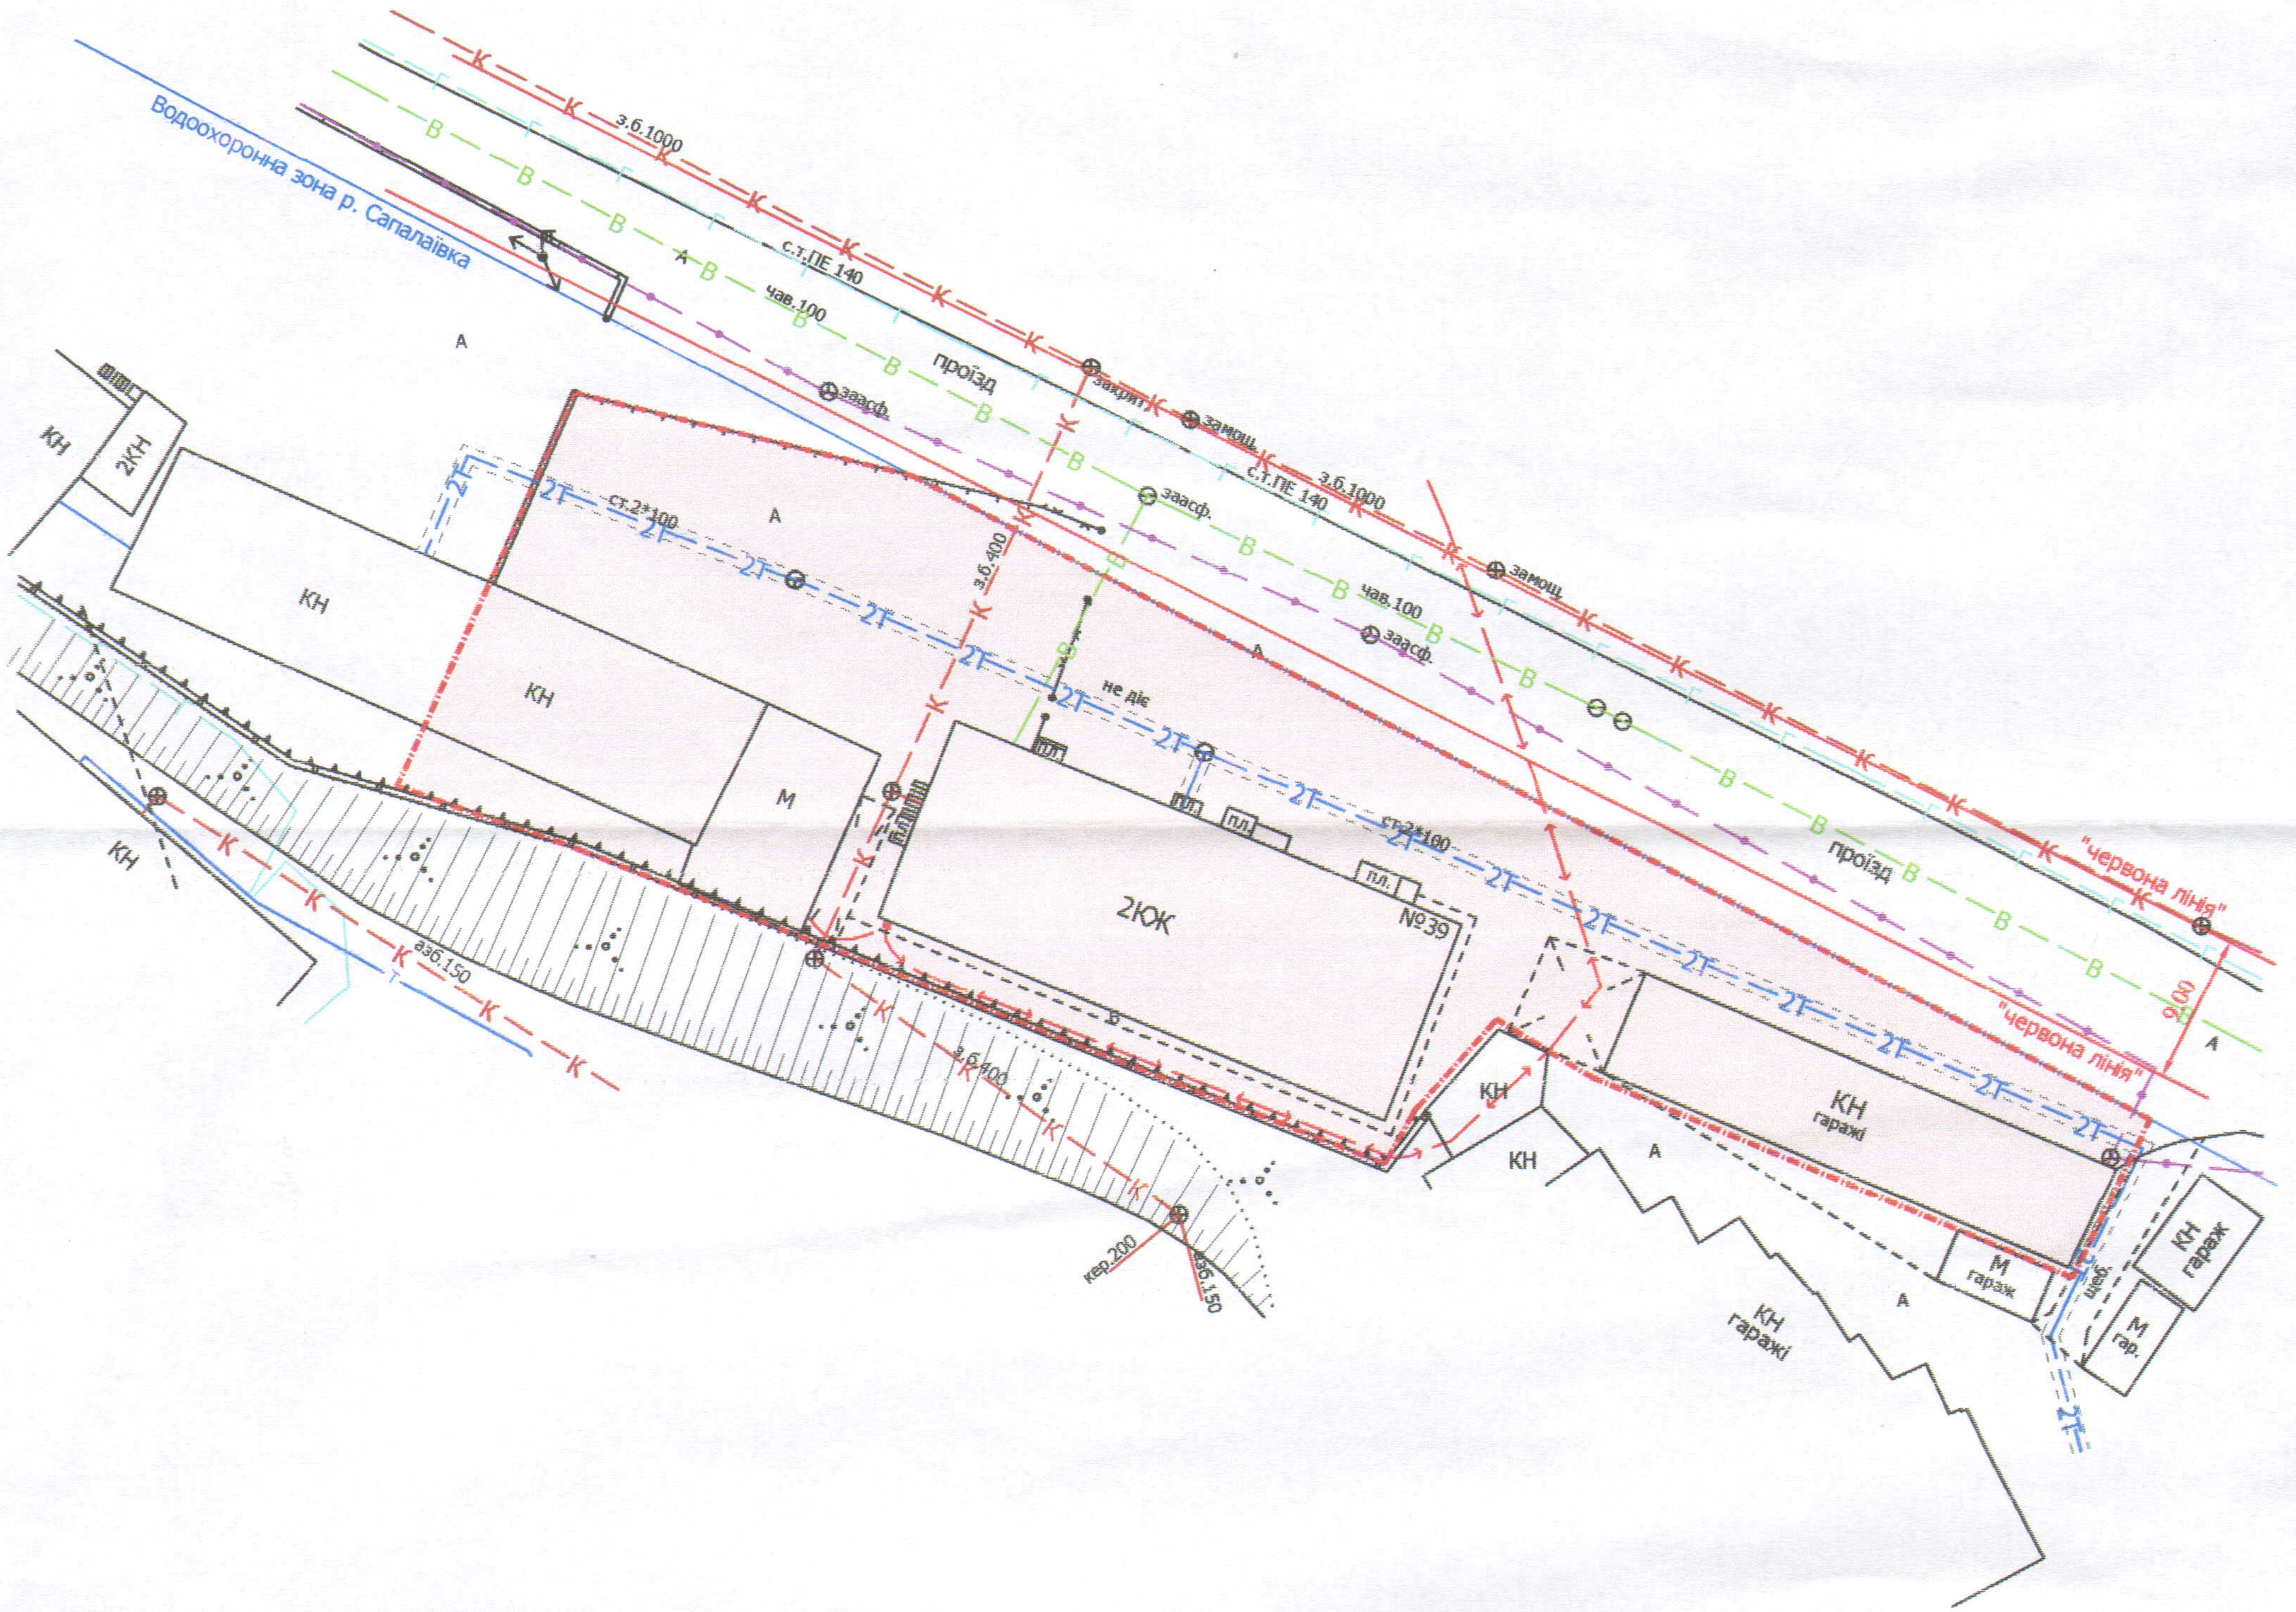


ПЛАН
земельної ділянки

Адреса: м. Луцьк, вул. Винниченка, 39
Землекористувач:
ЖИТЛОВО-КОМУНАЛЬНЕ ПІДПРИЄМСТВО № 3

Додаток до рішення міської ради
№ _____ від "___" _____ 20__ р.

Ситуаційний план

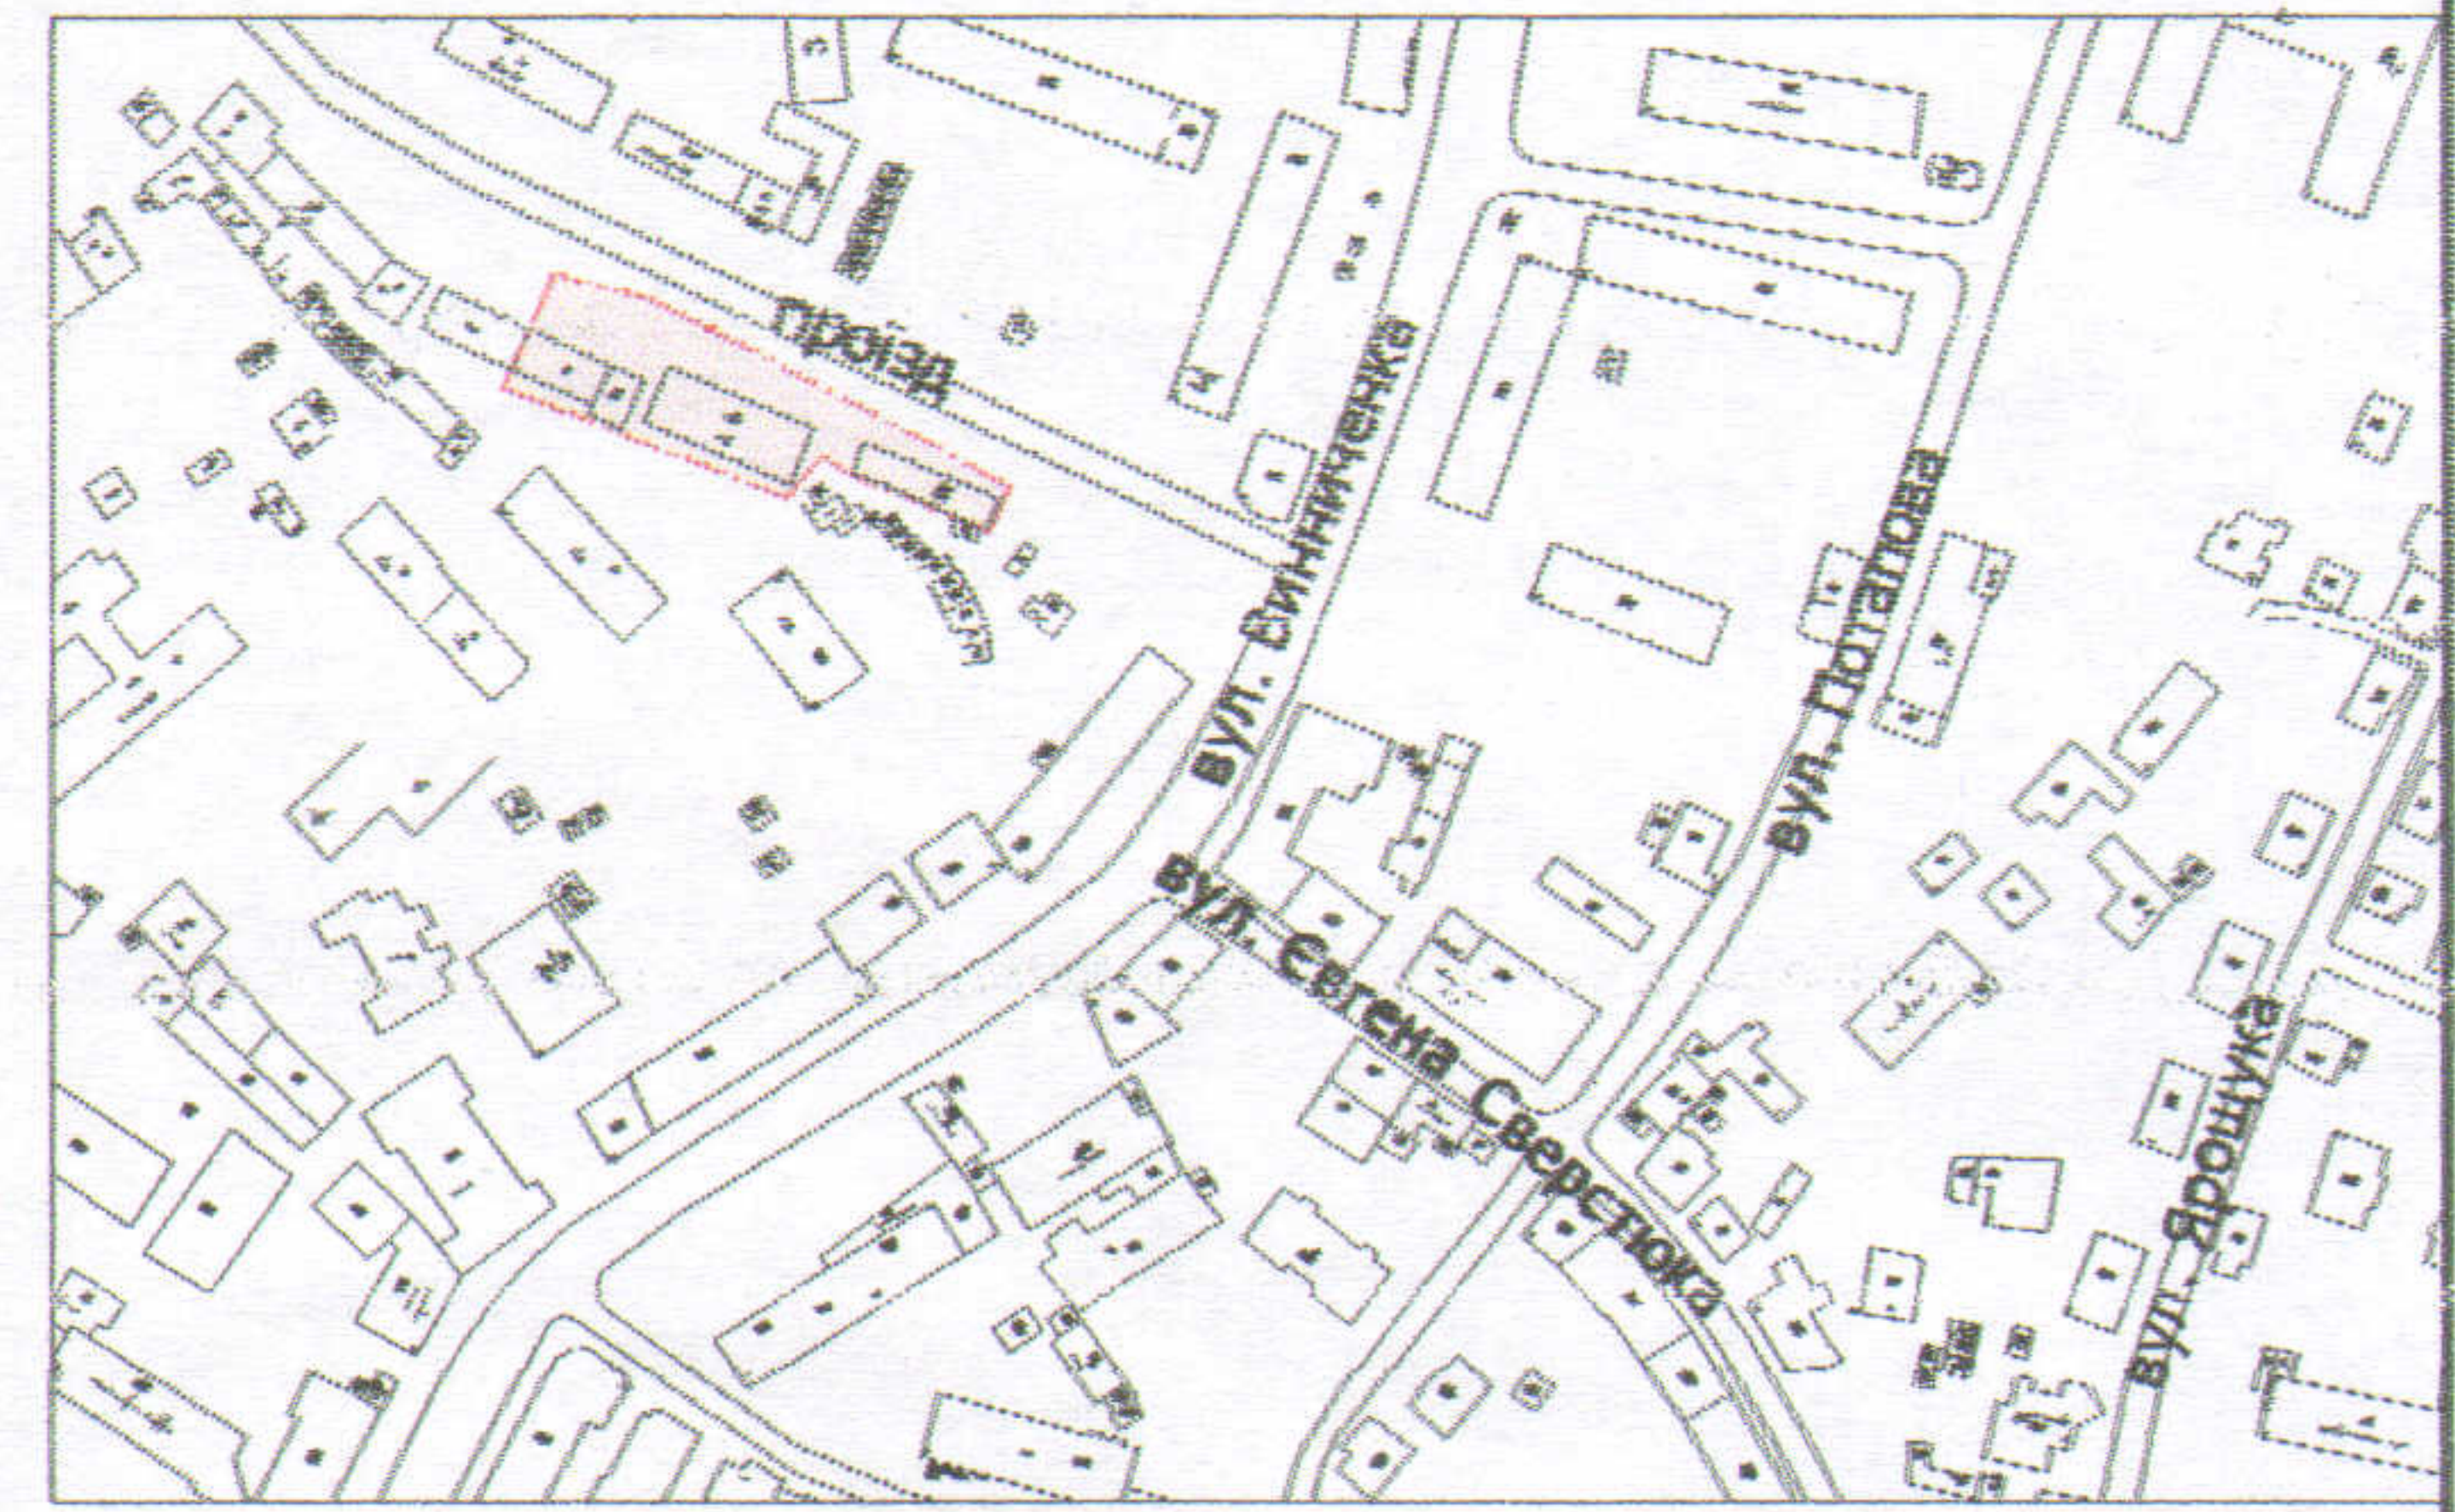

УМОВНІ ПОЗНАЧЕННЯ

0,22 га — земельна ділянка, що планується до відведення в постійне користування для будівництва та обслуговування будівель закладів комунального обслуговування В.03.12

СЕКРЕТАР МІСЬКОЇ РАДИ _____

Григорій ПУСТОВИТ

Директор: *[підпис]* Завадський В.М.
Перевірів: *[підпис]* Завадський В.М.
Виконав: *[підпис]* Кунц О.Ю.

Масштаб 1: 500

Орієнтовна площа ділянки (га)	З них	
	в постійне користування	в оренду
0,22	-	-

ПІП "Луцькземресурс"