



ПЛАН
земельної ділянки

Додаток до рішення міської ради
№ _____ від "___" _____ 20__ р.

Ситуаційна схема

Кадастровий номер: 0710100000:34:066:0142
Адреса: м. Луцьк, вул. Підгаєцька, 9-а

Землекористувачі:
громадянин Бойко Едуард Васильович (18/100)
громадянин Філярчук Володимир Костянтинович (57/100)
громадянин Прус Володимир Олексійович (25/100)

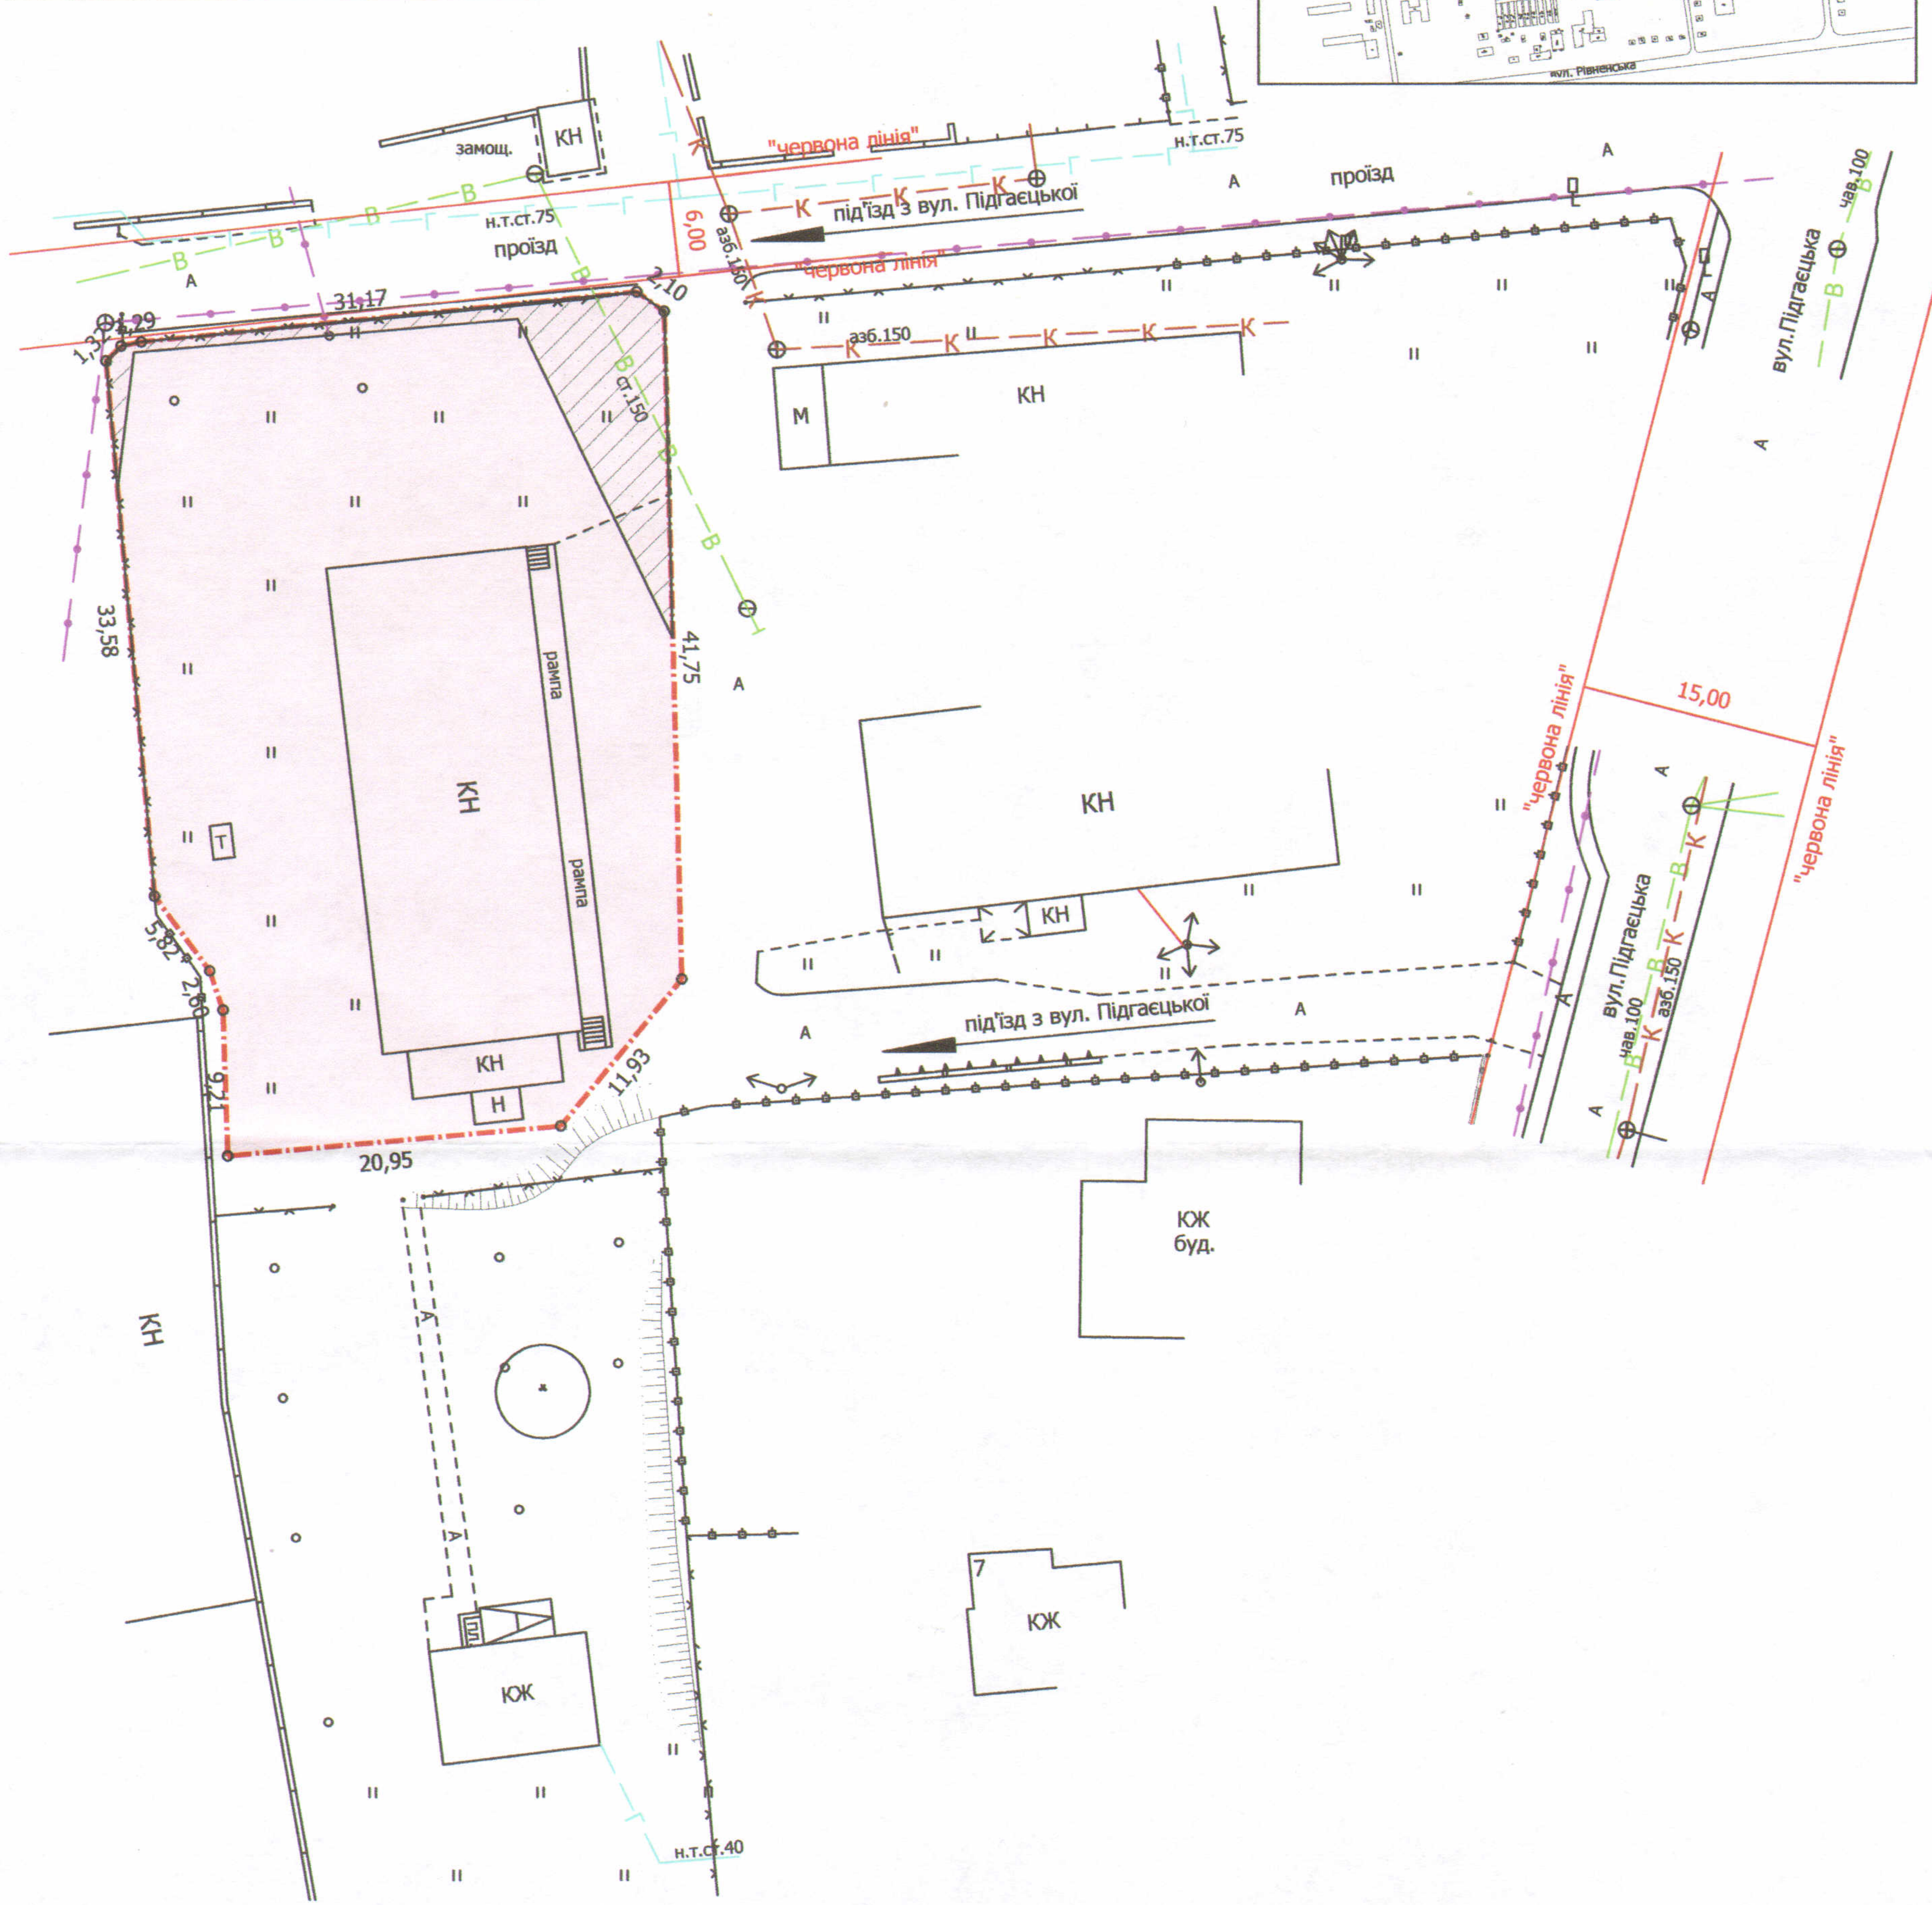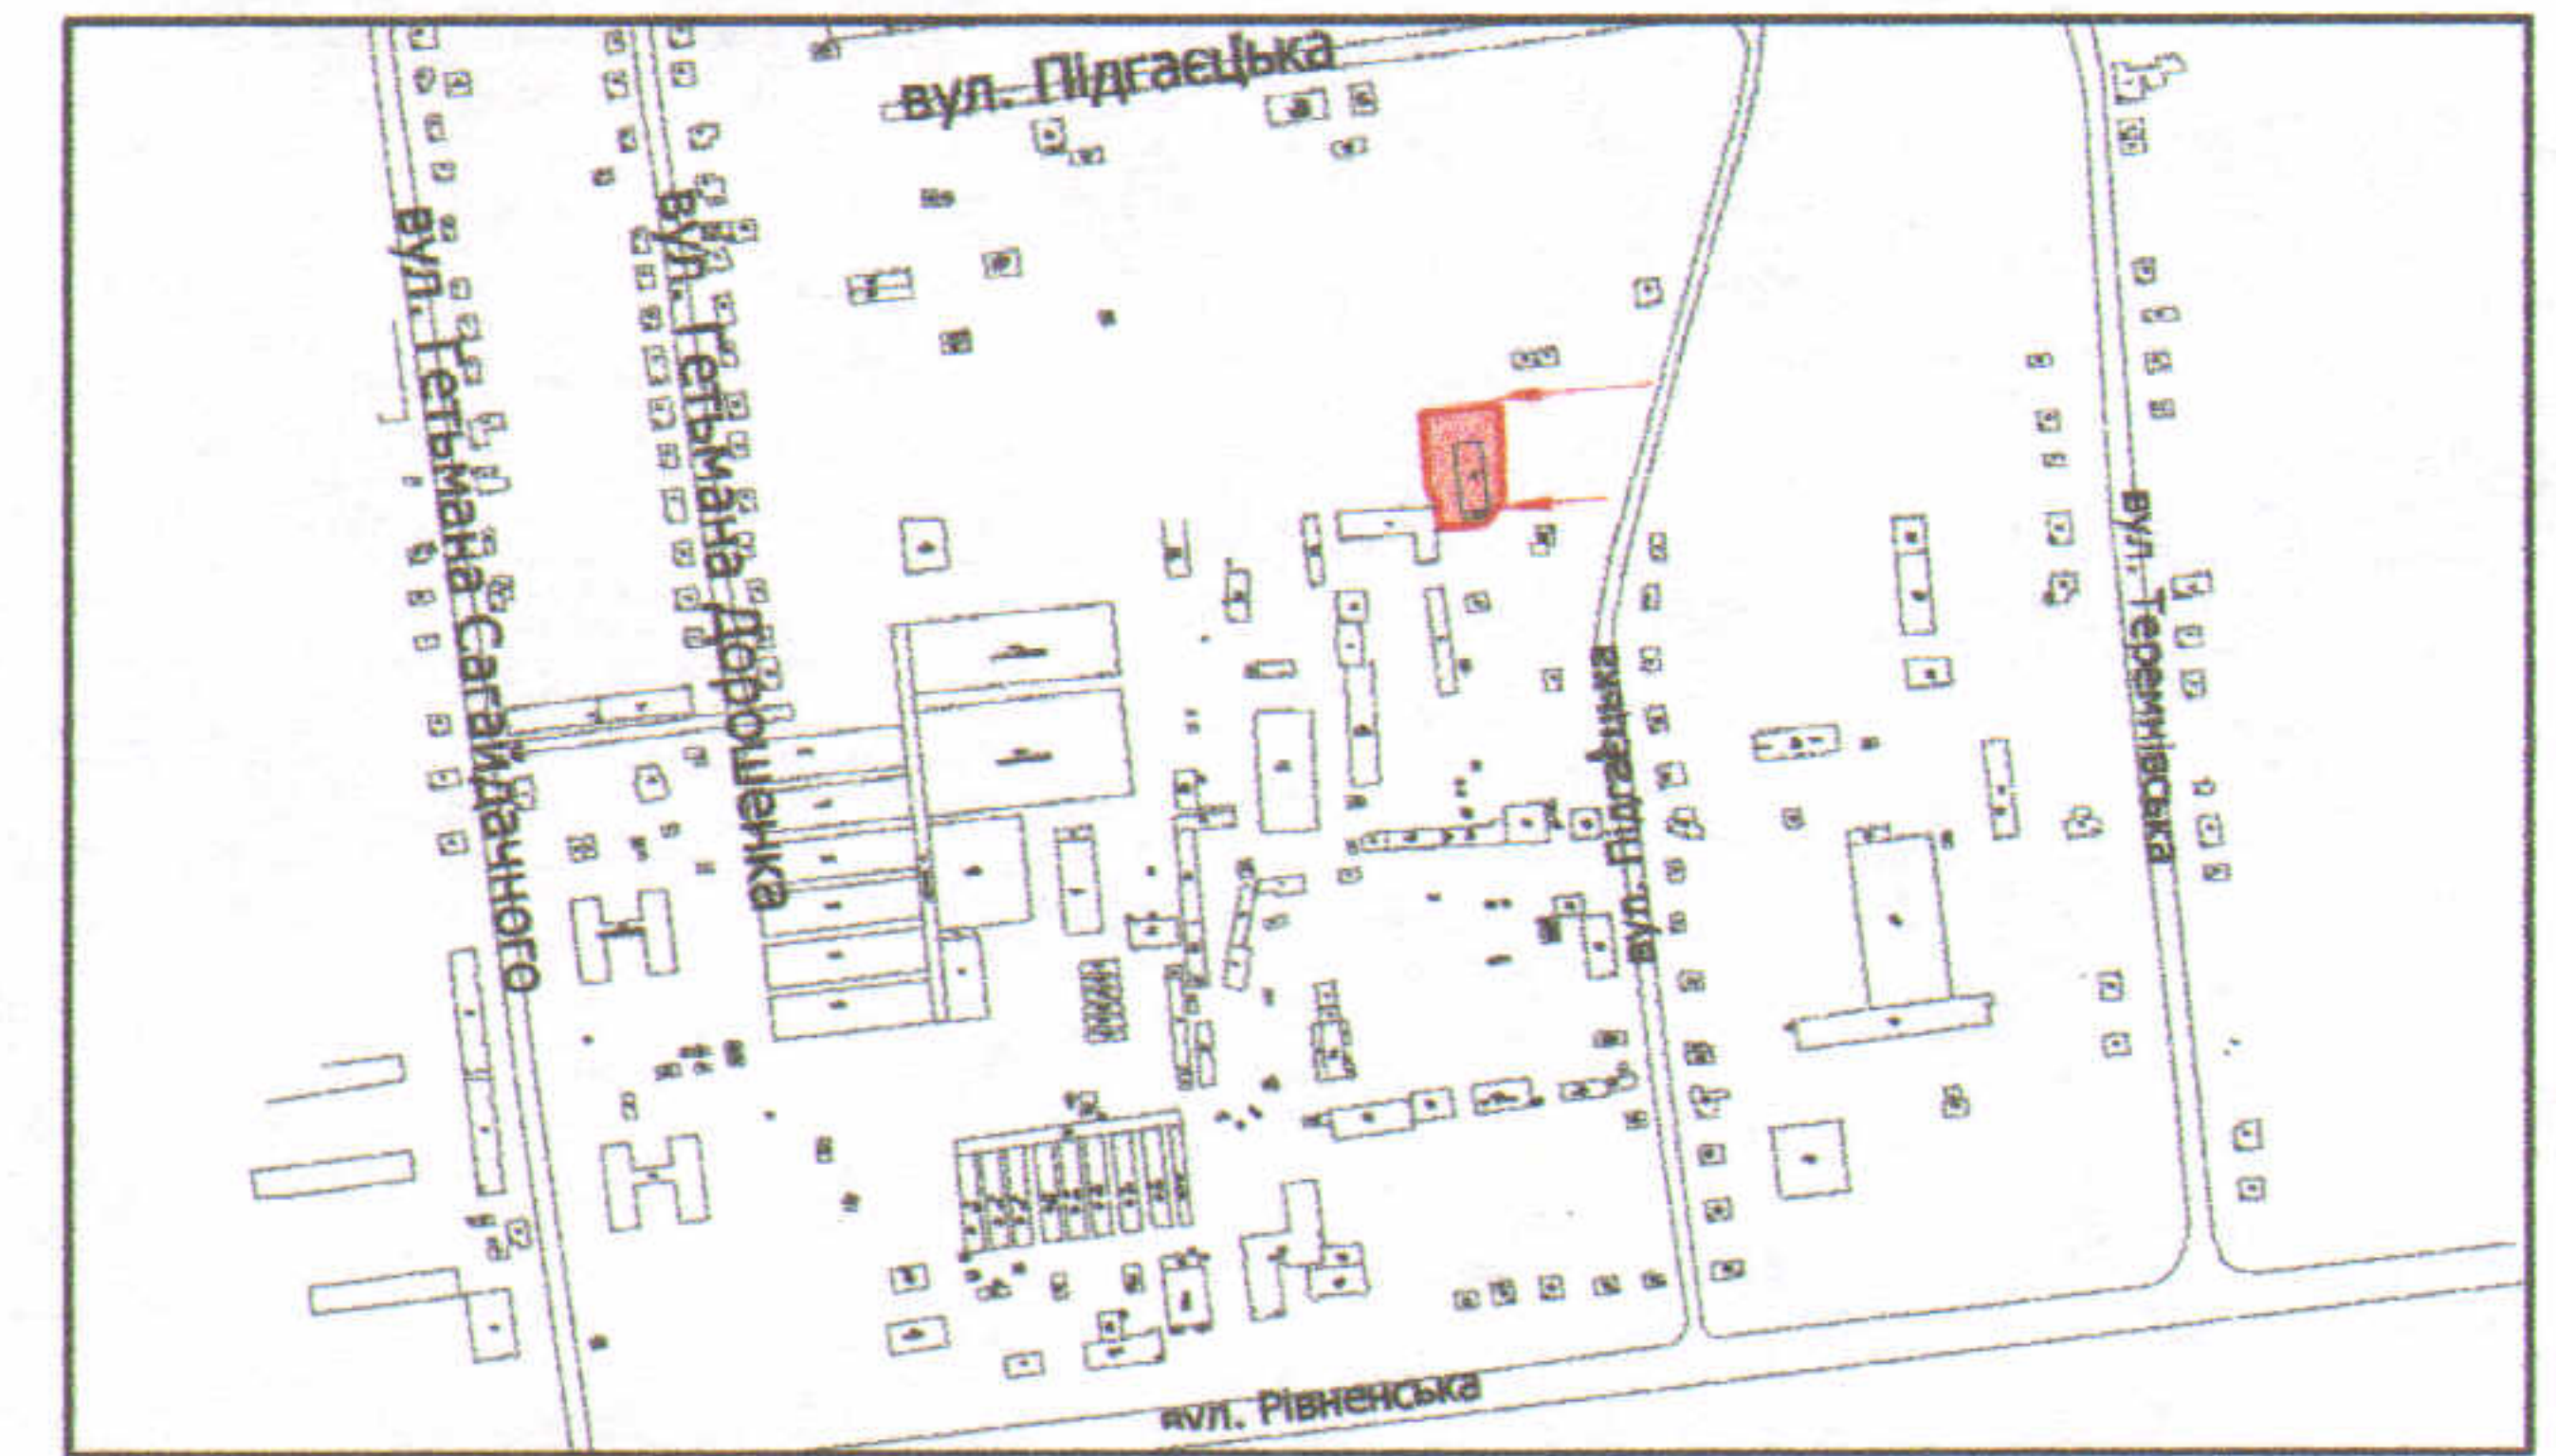

УМОВНІ ПОЗНАЧЕННЯ

- 0,1640 га — земельна ділянка, що надається в оренду для будівництва та обслуговування складських приміщень (J 11.02 - Для розміщення та експлуатації основних, підсобних і допоміжних будівель та споруд підприємств переробної, машинобудівної та іншої промисловості)
- 0,0130 га — обмеження, встановлені щодо використання земельної ділянки (охоронні зони навколо інженерних комунікацій (01.08) - водопровід, підземна кабельна лінія електрозв'язку)

СЕКРЕТАР МІСЬКОЇ РАДИ _____

Григорій ПУСТОВІТ

Директор	<i>[Signature]</i>	Завадський В.М.
Перевірив	<i>[Signature]</i>	Завадський В.М.
Виконав	<i>[Signature]</i>	Сілюк О.П.

ПІП "Луцькземресурс"

Масштаб 1: 500

Площа ділянки (га)	З них	
	у власність	в оренду
0,1640	-	0,1640