

ПЛАН  
земельної ділянки

Кадастровий номер: 0710100000:22:018:0067


Адреса: м. Луцьк, вул. Героїв УПА, 50

Землекористувач:

громадянка Данильчук Уляна Вікторівна

Додаток до рішення міської ради  
№ \_\_\_\_\_ від "\_\_\_" \_\_\_\_\_ 20\_\_ р.

Ситуаційна схема

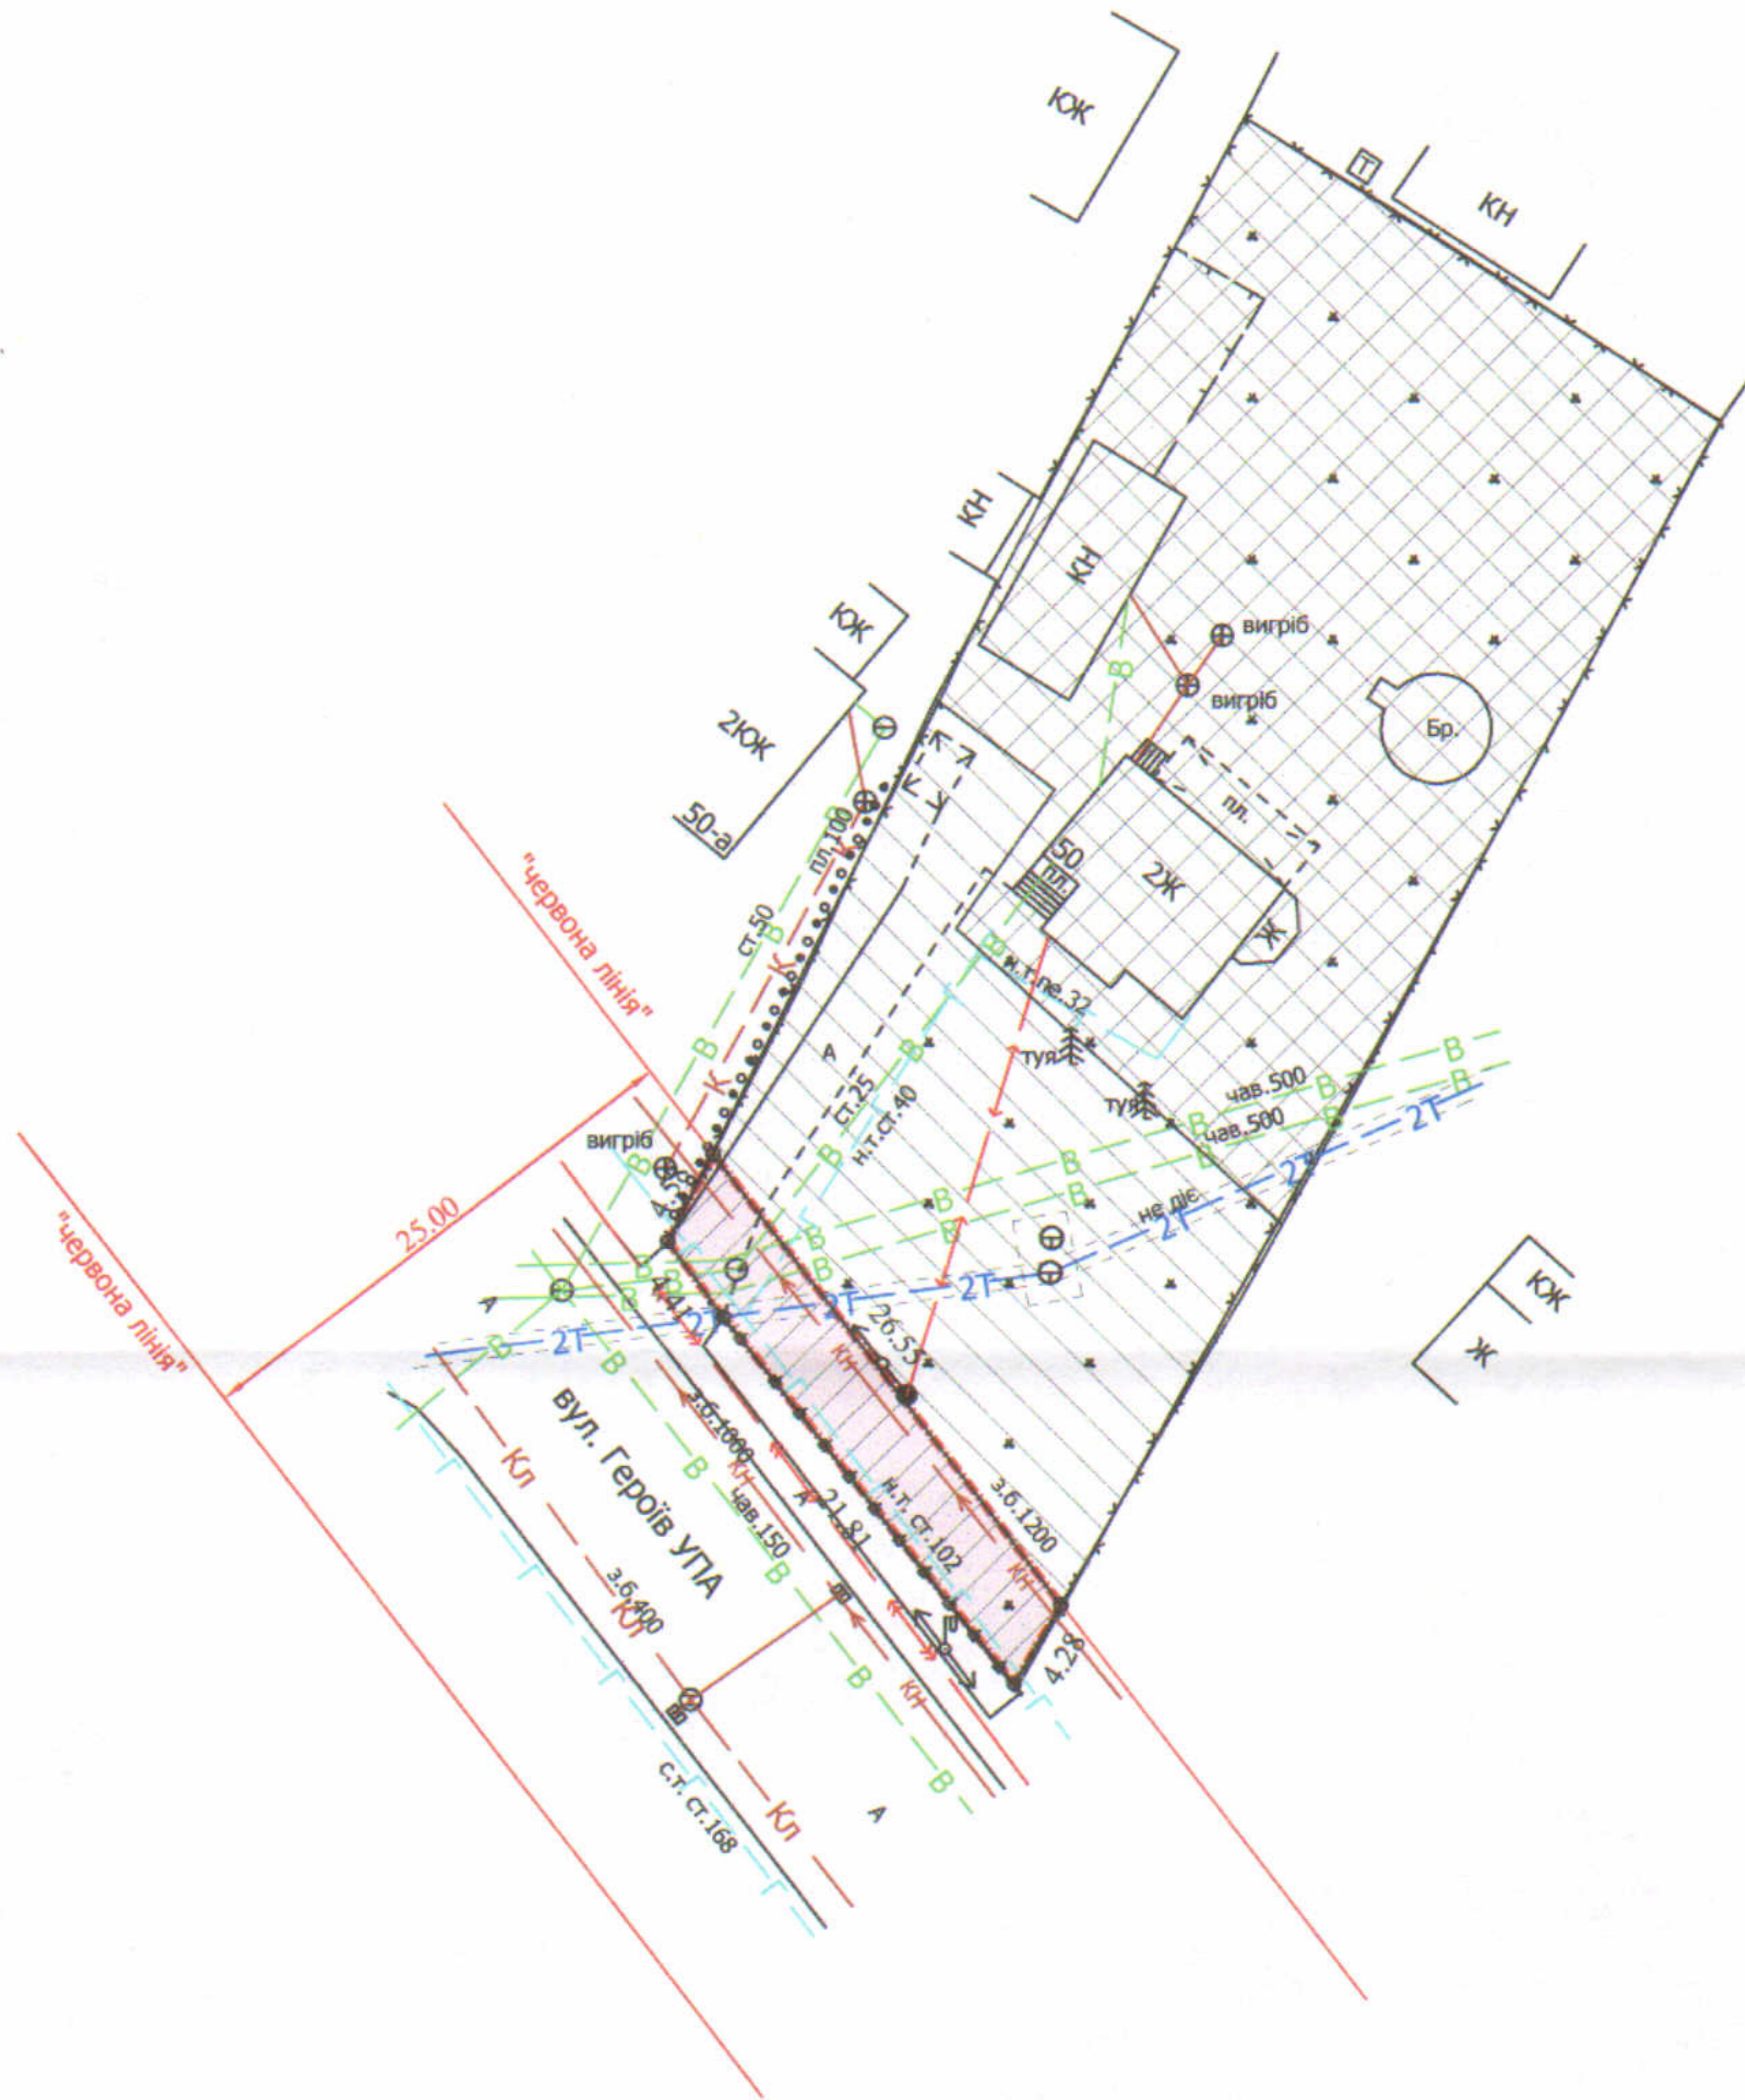

УМОВНІ ПОЗНАЧЕННЯ

- 0,0109 га** — земельна ділянка, що надається в оренду в межах "червоних ліній" для обслуговування жилого будинку, господарських будівель і споруд
- 0,0109 га** — земельна ділянка, що була надана в оренду громадянці Клиш Л.К. згідно з договором оренди землі від 14.11.2012 за № 071010004000777
- 0,0109 га** — обмеження, встановлені щодо використання земельної ділянки (охоронні зони навколо інженерних комунікацій (01.08) - водопровід, газопровід, каналізація, теплотраса, повітряна лінія електропередачі)
- 0,1000 га** — земельна ділянка гр. Данильчук У.В., право власності на яку зареєстровано в Державному реєстрі речових прав на нерухоме майно від 20.06.2014, номери записів про право власності: 6087886, 6088378, для будівництва і обслуговування житлового будинку, господарських будівель і споруд (присадибна ділянка)
- 0,0500 га** — землекористування гр. Данильчук У.В.

СЕКРЕТАР МІСЬКОЇ РАДИ

Юрій БЕЗПЯТКО

Директор	Завадський В.М.	Масштаб 1: 500	
Перевірив	Завадський В.М.	Площа ділянки (га)	3 з них у власність    в оренду
Виконав	Сіпоя О.П.		
ГП "Луцькземресурс"		0,0109	-    0,0109