ПЛАН
земельної ділянки

Додаток до рішення міської ради
№ _____ від "__"_____ 20__ р.

Ситуаційний план

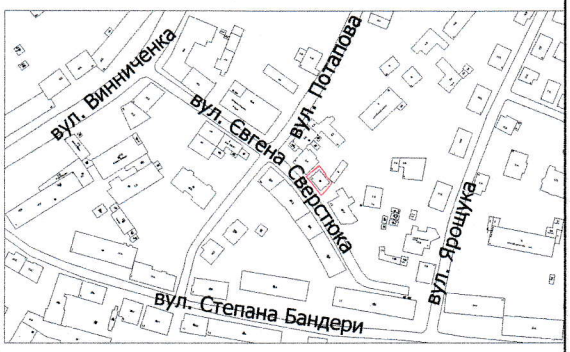


Кадастровий номер: *0710100000:11:122:0028*
Адреса: *м. Луцьк, вул. Євгена Сверстюка, 11*
Землекористувач:
*громадянин Камець Віталій Оксентійович*

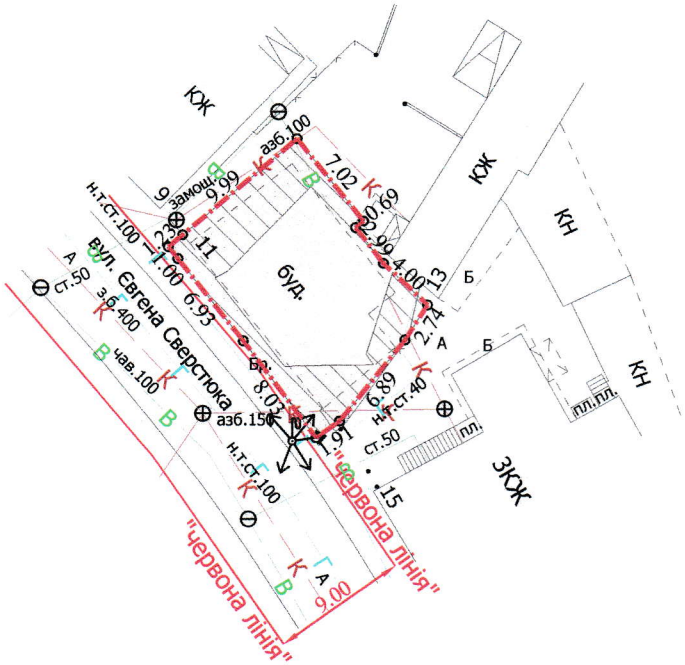


## УМОВНІ ПОЗНАЧЕННЯ

**0,0167 га** — земельна ділянка, що надається в оренду для будівництва та обслуговування офісного приміщення

**0,0167 га** — земельна ділянка, що була надана в оренду гр. Ткачуку О.М., гр. Камець В.О. (право власності Луцької міської територіальної громади в особі Луцької міської ради зареєстроване в Державному реєстрі речових прав на нерухоме майно 16.04.2014, номер запису: 5379165)

**0,0083 га** — обмеження, встановлені щодо використання земельної ділянки (охоронні зони навколо інженерних комунікацій (01.08) - водопровід, каналізація, газопровід, повітряна лінія електропередачі)

СЕКРЕТАР МІСЬКОЇ РАДИ _____ Юрій БЕЗПЯТКО

| | | | |
|---|---|---|---|
| Директор | | Завадський В.М. | Масштаб 1: 500 |
| Перевірив | | Завадський В.М. | |
| Виконав | | Клепач О.В. | |

ПП "Луцькземресурс"

| Площа ділянки (га) | З них | |
|---|---|---|
| | у власність | в оренду |
| 0,0167 | - | 0,0167 |