



# ПЛАН

## земельної ділянки

Додаток до рішення міської ради  
№ \_\_\_\_\_ від "\_\_\_" \_\_\_\_\_ 202\_р.

Кадастровий № : 0710100000:22:078:0059  
 Адреса: м. Луцьк, вул. Гетьмана Мазепи, 20-а  
 Землекористувач:  
громадянка Матвійчук Марія Іванівна

### Ситуаційна схема

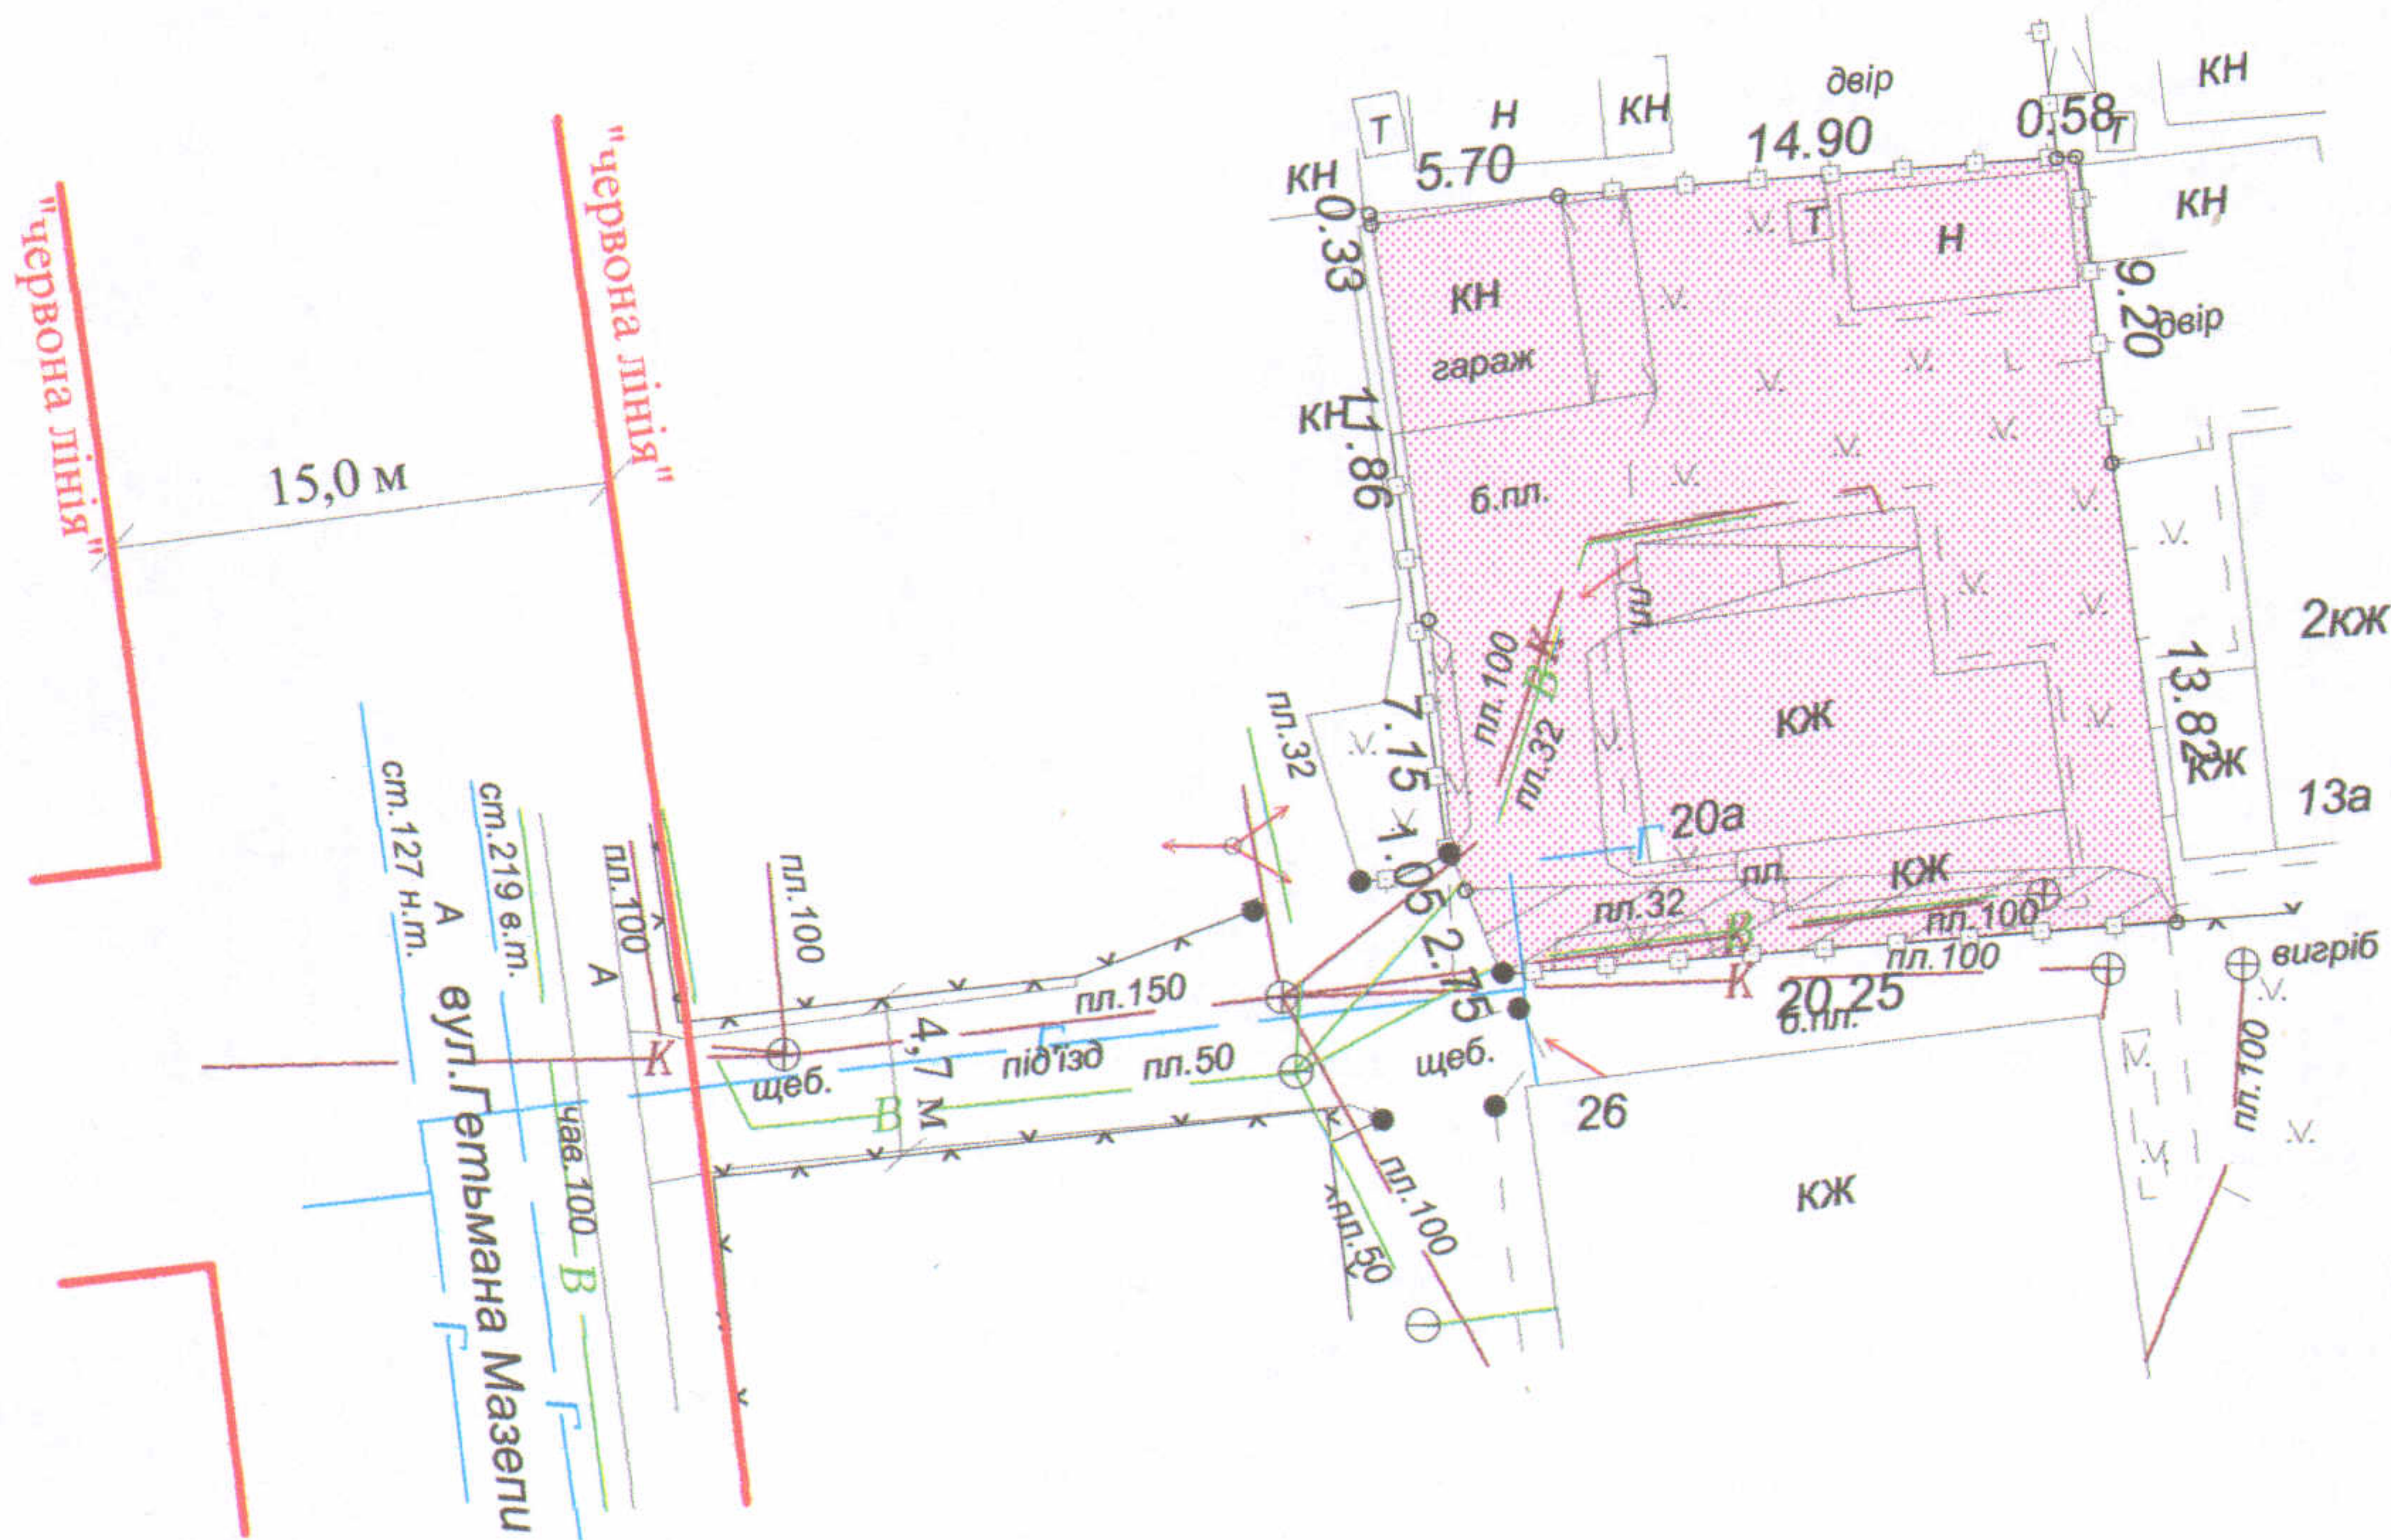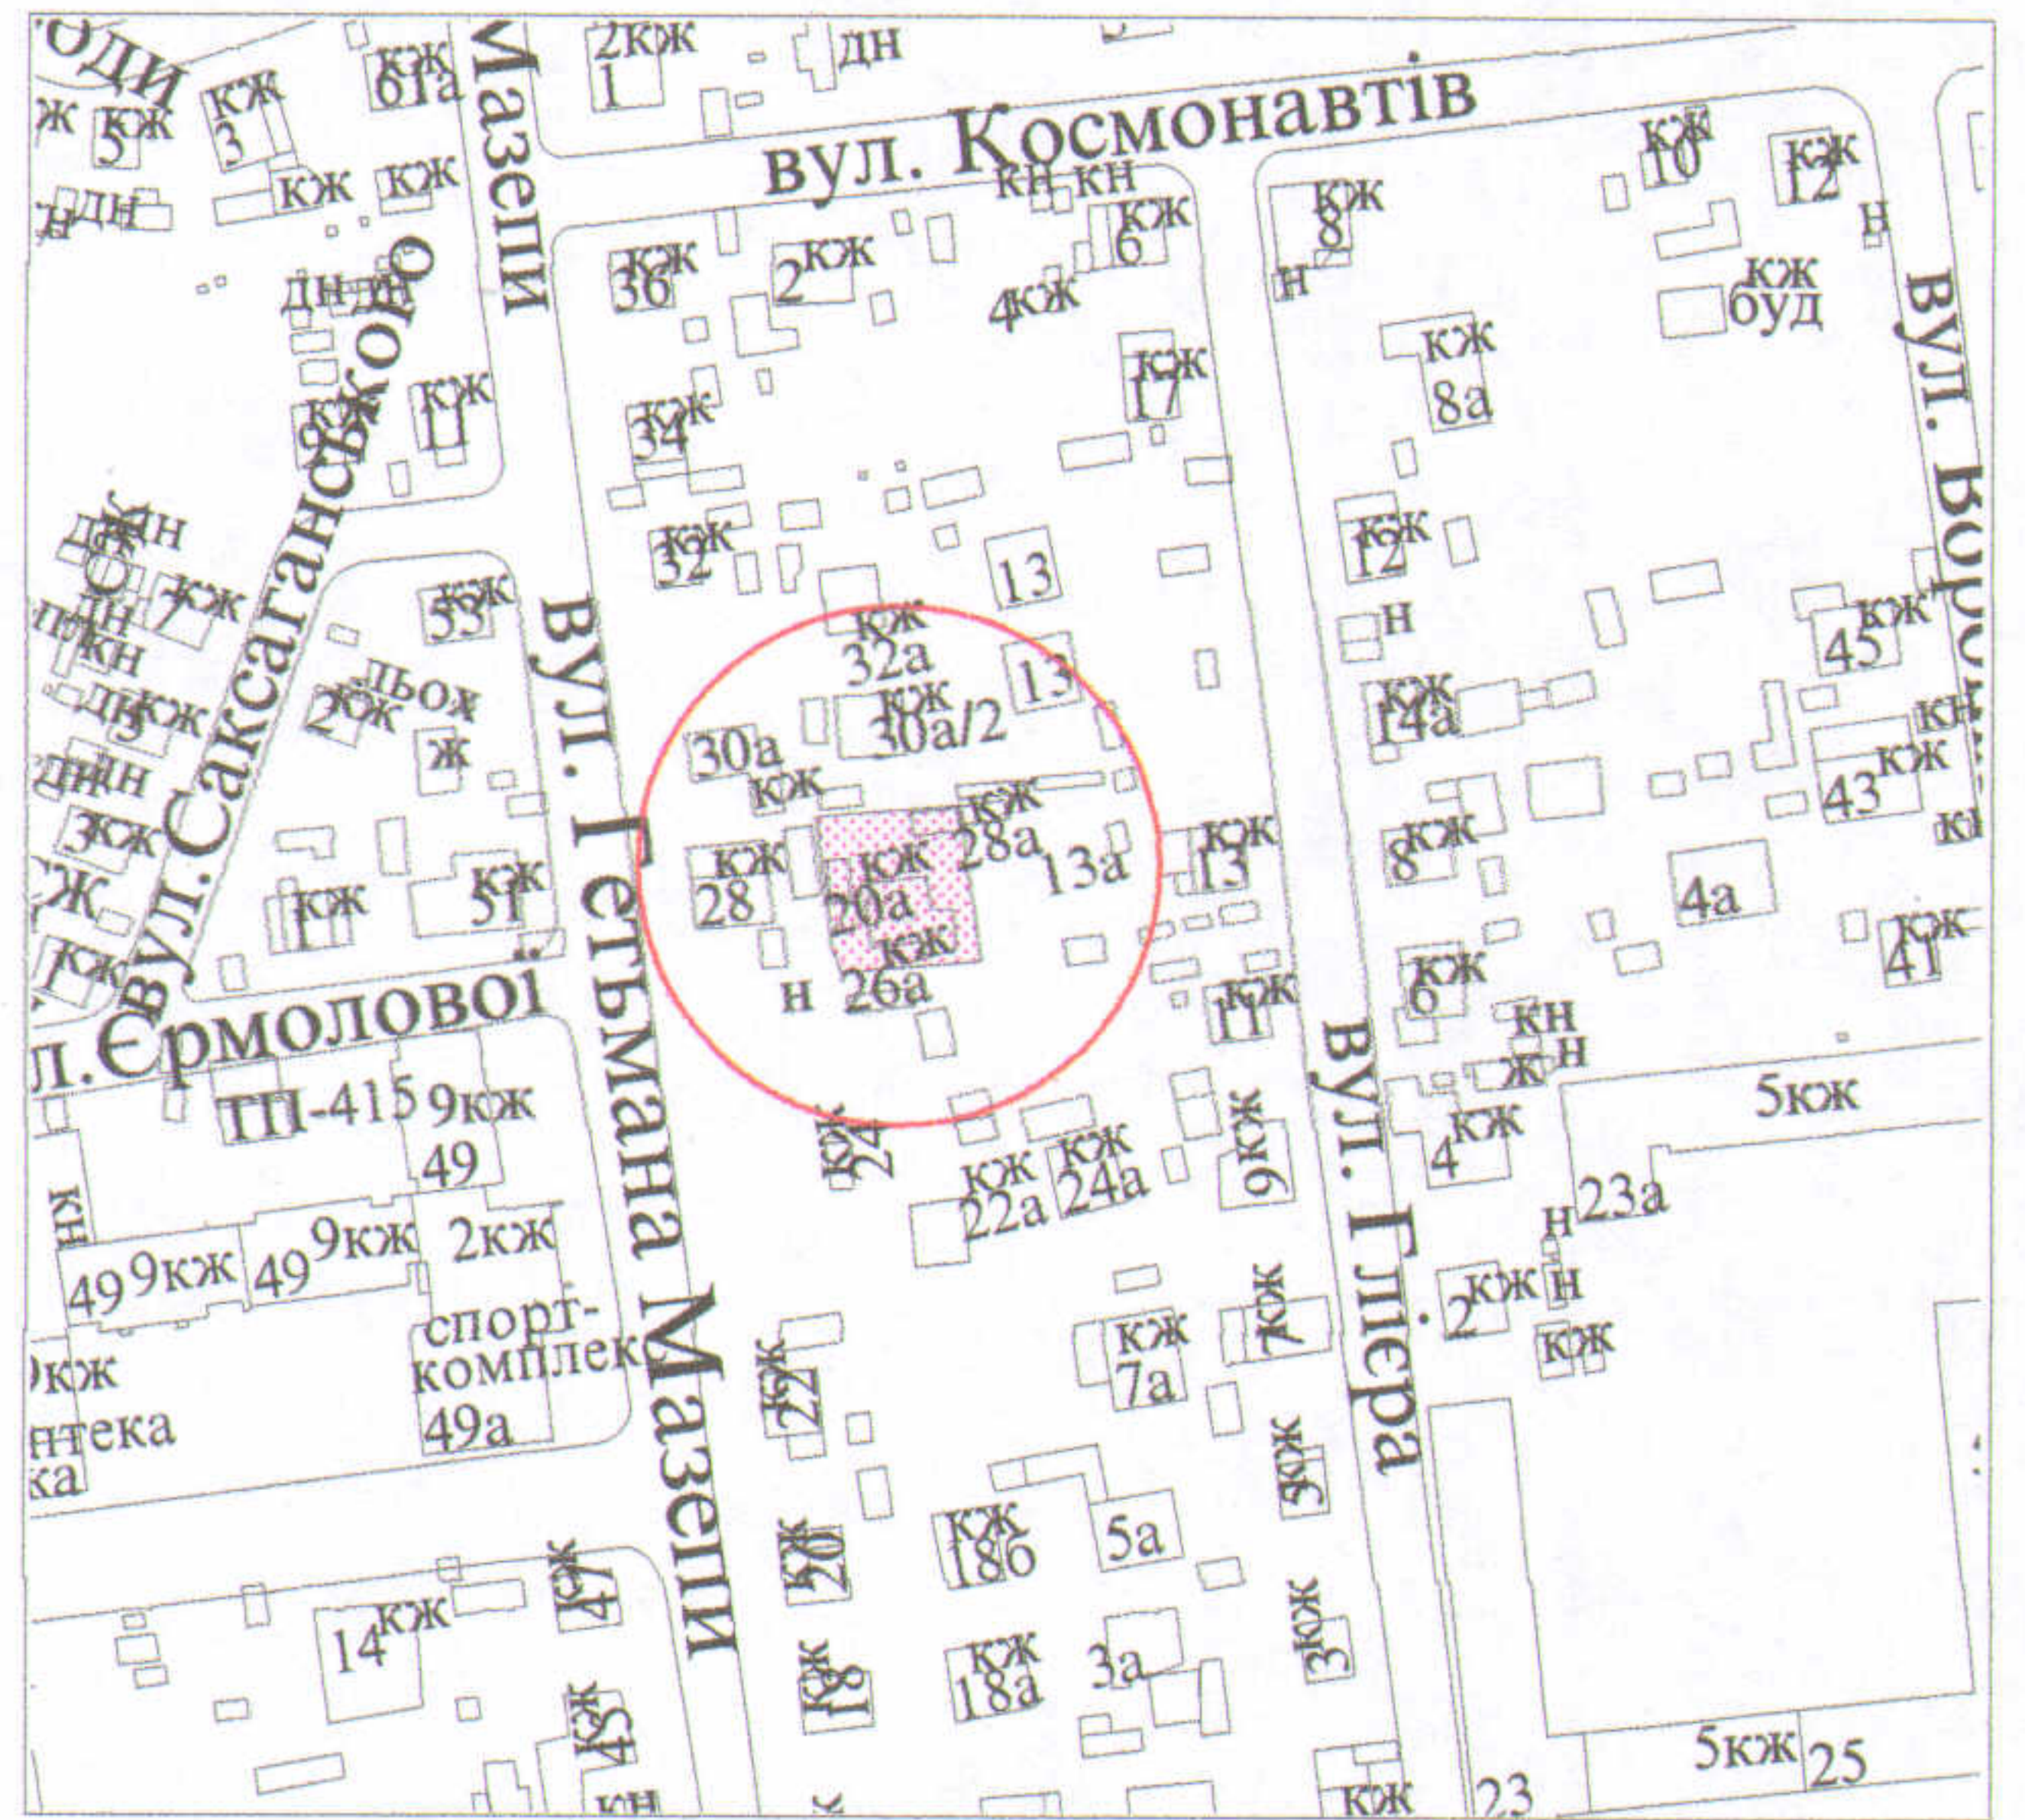

### УМОВНІ ПОЗНАЧЕННЯ

- 0,0482 га - земельна ділянка, що передається у власність для будівництва та обслуговування жилого будинку, господарських будівель і споруд
- 0,0043 га - обмеження, встановлені щодо використання земельної ділянки (охоронні зони навколо інженерних комунікацій (01.08) - газопровід, повітряна лінія електропередачі, каналізація)

Депутат міської ради,  
головуючий на пленарному засіданні

**Борис СМАЛЬ**

УКРАЇНА  
 Підприємець  
**ХОЛОДКОВ**  
 Олександр  
 Володимирович

ДЕРЖАВНОМУ РЕЄСТРУ  
 ТА ІНЖЕНЕРНО-ТЕХНІЧНОМУ  
 ОБОВ'ЯЗКОВИМУ РЕЄСТРУ  
 ІНЖЕНЕР  
 ЗЕМЛЕВПОРЯДНИК  
**ХОЛОДКОВ**  
 Олександр  
 Володимирович  
 № 013824

**ФІЗИЧНА ОСОБА-ПІДПРИЄМЕЦЬ**  
**ХОЛОДКОВ ОЛЕКСАНДР**  
**ВОЛОДИМИРОВИЧ**

Масштаб 1 : 500		
Площа ділянки (га)	З них	
	у власність	в оренду
0,0482	0,0482	-